

COMUNE DI BORGO SAN LORENZO

Intervento ID 643 "Intervento di sostituzione edilizia a completamento PRU ex Maccelli in via Niccolai nel Comune di Borgo San Lorenzo, contenuto nella proposta ID916 "Home in Inner Metropolis" del PIANO NAZIONALE DI RIPRESA E RESILIENZA (PNRR) MISSIONE M5 - COMPONENTE C2 - INVESTIMENTO 2.3

CUP: I61B21000380001



FINANZIAMENTO:

Piano Nazionale di Ripresa e Resilienza (PNRR) - Missione M5C2 - Investimento 2.3 - Programma Innovativo Nazionale per la Qualità dell'Abitare (PInQuA) - decreto direttoriale MIMS n.604 del 20/01/2022

SOGGETTO BENEFICIARIO
ATTUATORE 1° LIVELLO:
Città Metropolitana di Firenze

RESPONSABILE DEL PROCEDIMENTO:
Ing. Cristiano Rebecchi
(Direttore Generale CasaSpa)


SOGGETTO BENEFICIARIO
ATTUATORE 2° LIVELLO:
Casa SPA

PROGETTAZIONE:
Arch. S.Cavallieri


SOGGETTO REALIZZATORE:
Casa SPA

COLLABORAZIONE ALLA PROGETTAZIONE:
Arch. D.Ferrara

TAV. N°	DISEGNO: STATO DI PROGETTO - Sezione A-A'	SCALA: Come indicato
ES-AR 02.5		DATA: NOVEMBRE 2023
BL04-ES-AR- 02.5- 02		
ADDETTO ALLA VERIFICA		
Geom. A.Romagnoli	Ing. A.Bevilacqua	

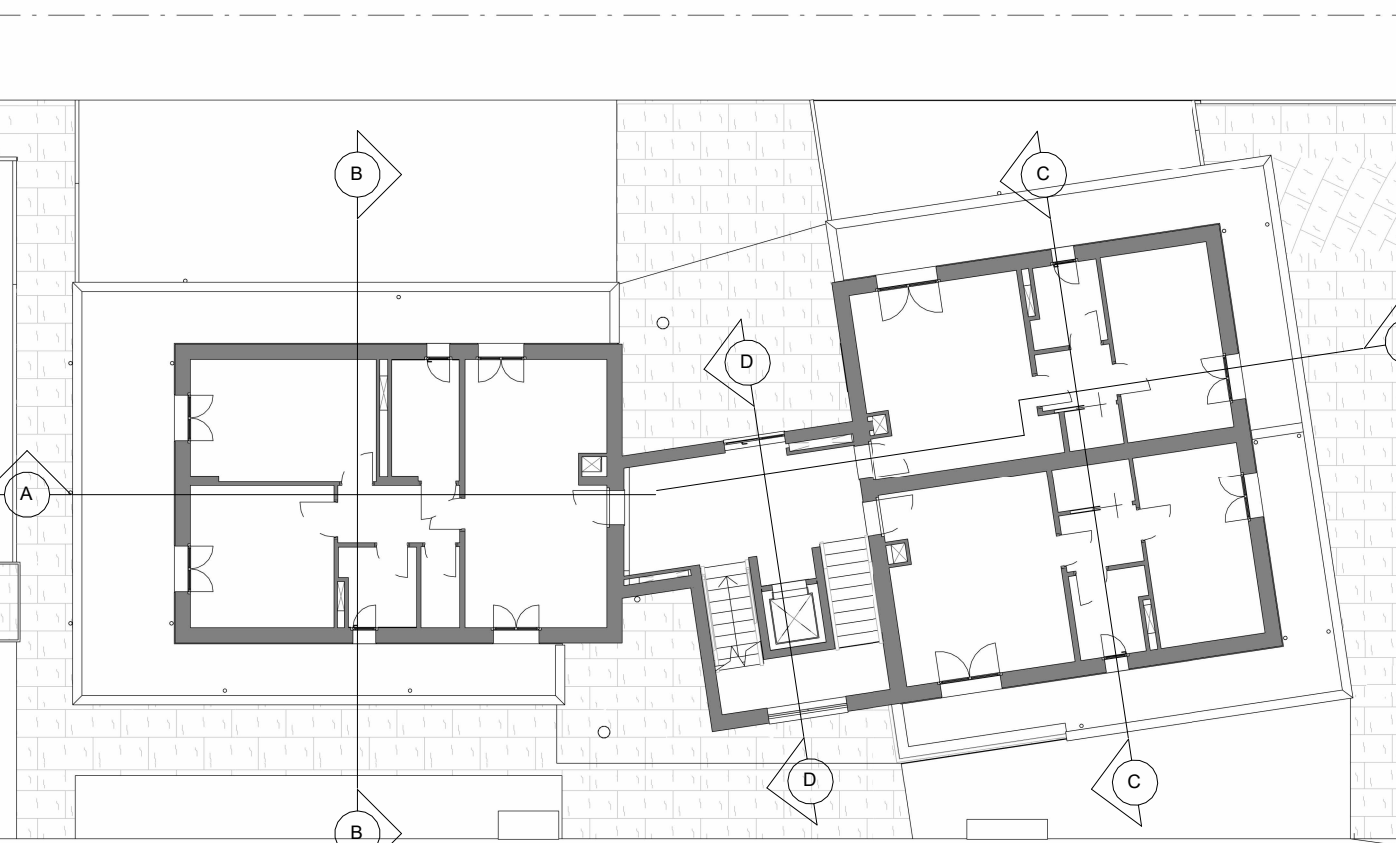

KEYPLAN - PIANTA PIANO PRIMO

 

SEZIONE A-A'

SCALA 1:50