

COMUNE DI BORGO SAN LORENZO

Intervento ID 643 "Intervento di sostituzione edilizia a completamento PRU ex Macelli in via Niccolai nel Comune di Borgo San Lorenzo, contenuto nella proposta ID916 "Home in Inner Metropolis" del PIANO NAZIONALE DI RIPRESA E RESILIENZA (PNRR) MISSIONE M5 - COMPONENTE C2 - INVESTIMENTO 2.3

CUP: I61B21000380001



FINANZIAMENTO:

Piano Nazionale di Ripresa e Resilienza (PNRR) - Missione M5C2 - Investimento 2.3 - Programma Innovativo Nazionale per la Qualità dell'Abitare (PINQuA) - decreto direttoriale MIMS n.804 del 20.01.2022

SOGGETTO BENEFICIARIO
ATTUATORE 1° LIVELLO:
Città Metropolitana di Firenze



SOGGETTO BENEFICIARIO
ATTUATORE 2° LIVELLO:
Casa SPA



SOGGETTO REALIZZATORE:
Casa SPA




RESPONSABILE DEL PROCEDIMENTO:
Ing. Cristiano Rebecchi
(Direttore Generale CasaSpa)


PROGETTAZIONE:
Arch. S.Cavaleri

COLLABORAZIONE ALLA PROGETTAZIONE:
Arch. D.Ferrara

TAV. N°	DISEGNO: STATO DI PROGETTO - Sezione B-B'	SCALA: Come indicato
ES-AR 02.6		DATA: NOVEMBRE 2023
		BL04-ES-AR- 02.6- 02
ADDETTO ALLA VERIFICA		
Geom. A.Romagnoli		Ing. A.Bevillacqua

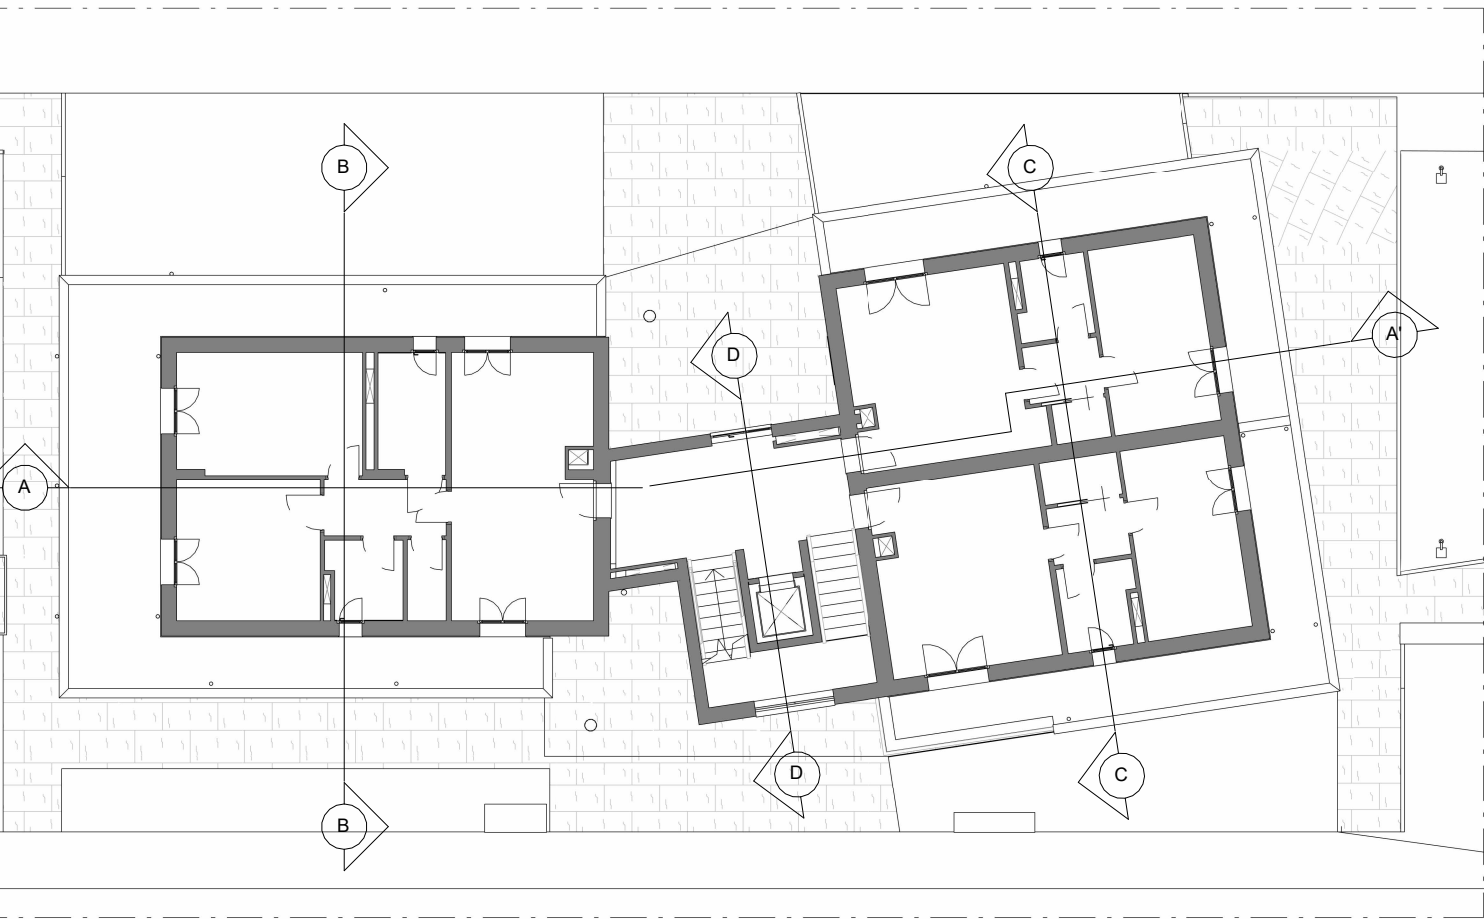

KEYPLAN - Pianta Piano Primo

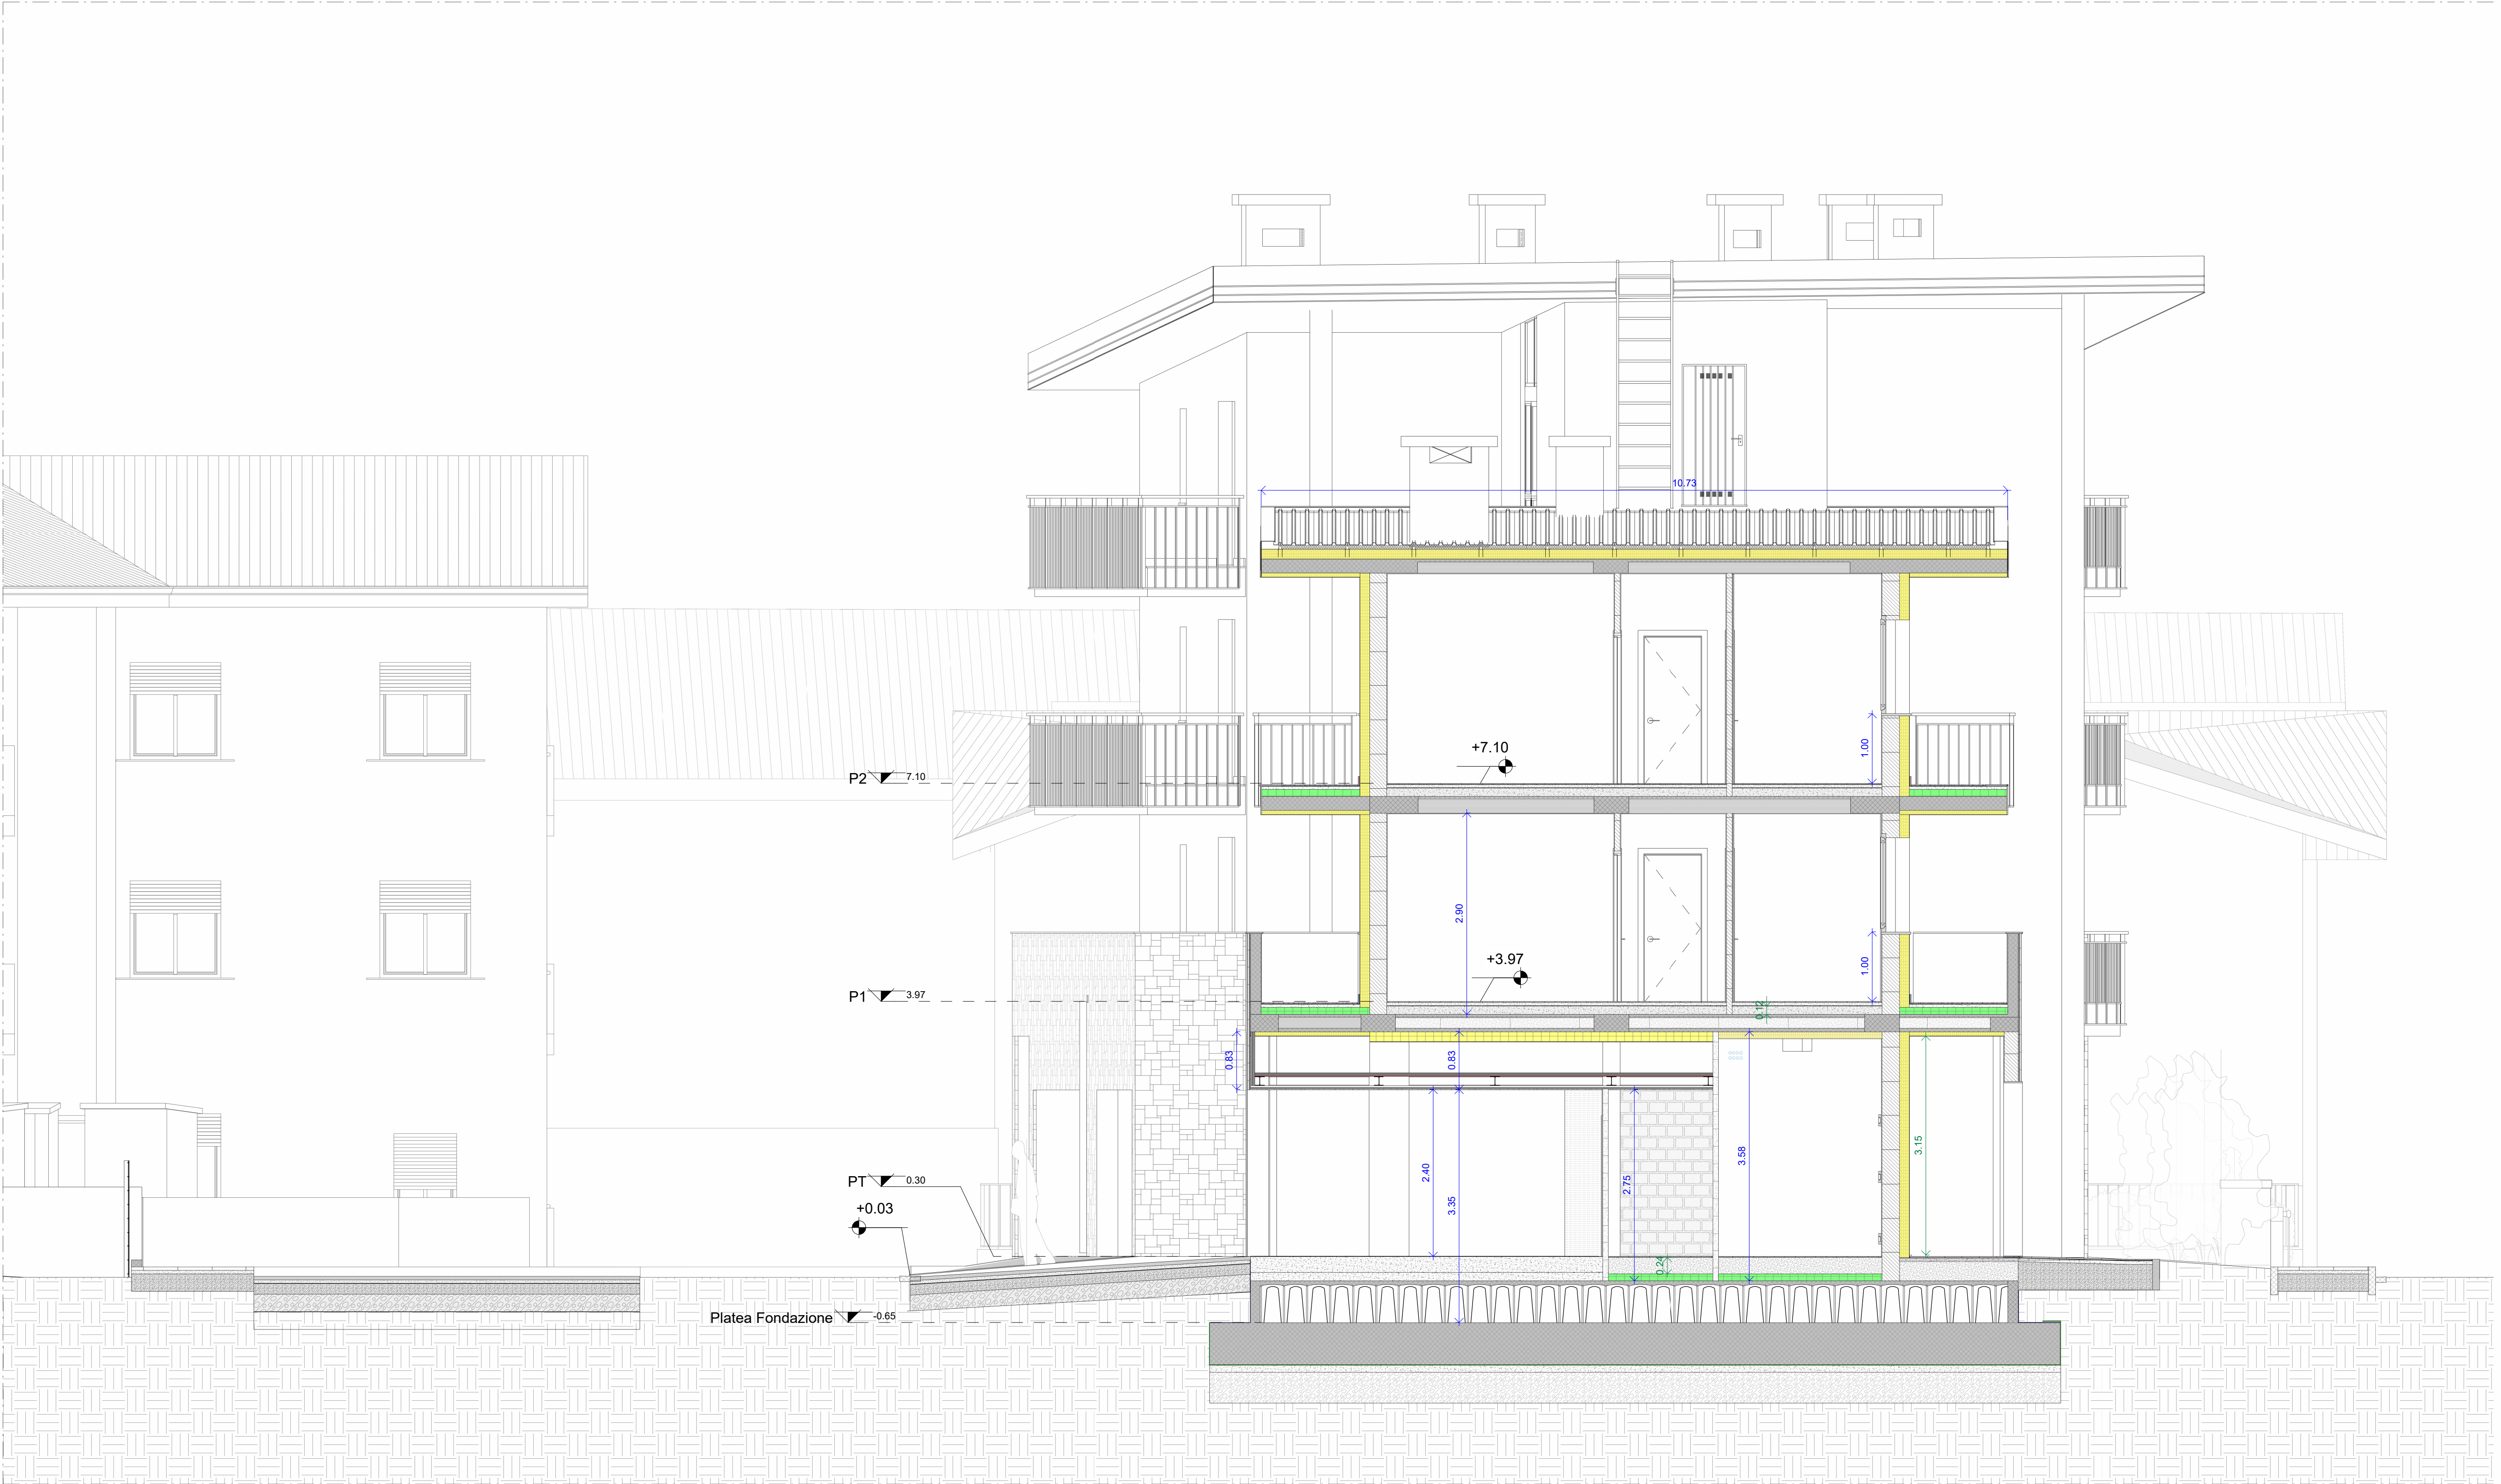

SEZIONE B-B'

SCALA 1:50