

COMUNE DI BORGO SAN LORENZO

Intervento ID 643 "Intervento di sostituzione edilizia a completamento PRU ex Macelli in via Niccolai nel Comune di Borgo San Lorenzo, contenuto nella proposta ID916 "Home in Inner Metropolis" del PIANO NAZIONALE DI RIPRESA E RESILIENZA (PNRR) MISSIONE M5 - COMPONENTE C2 - INVESTIMENTO 2.3

CUP: I61B21000380001



FINANZIAMENTO:

Piano Nazionale di Ripresa e Resilienza (PNRR) - Missione M5C2 - Investimento 2.3 - Programma Innovativo Nazionale per la Qualità dell'Abitare (PINQuA) - decreto direttoriale MIMS n.804 del 20.01.2022

**SOGGETTO BENEFICIARIO
ATTUATORE 1° LIVELLO:**
Città Metropolitana di Firenze

RESPONSABILE DEL PROCEDIMENTO
Ing. Cristiano Rebecchi
(Direttore Generale CasaSpa)

**SOGGETTO BENEFICIARIO
ATTUATORE 2° LIVELLO:**
Casa SPA

PROGETTAZIONE
Arch. S.Cavalieri


SOGGETTO REALIZZATORE:
Casa SPA

COLLABORAZIONE ALLA PROGETTAZIONE
Arch. D.Ferrara

TAV. N° ES-AR 02.7	DISEGNO: STATO DI PROGETTO - Sezioni C-C' - Sezioni D-D'	SCALA: Come indicato
		DATA: NOVEMBRE 2023
BL04-ES-AR- 02.7- 02		
ADDETTO ALLA VERIFICA		
Geom. A. Romagnoli		Ing. A.Bevillacqua




KEYPLAN - PIANTA PIANO PRIMO

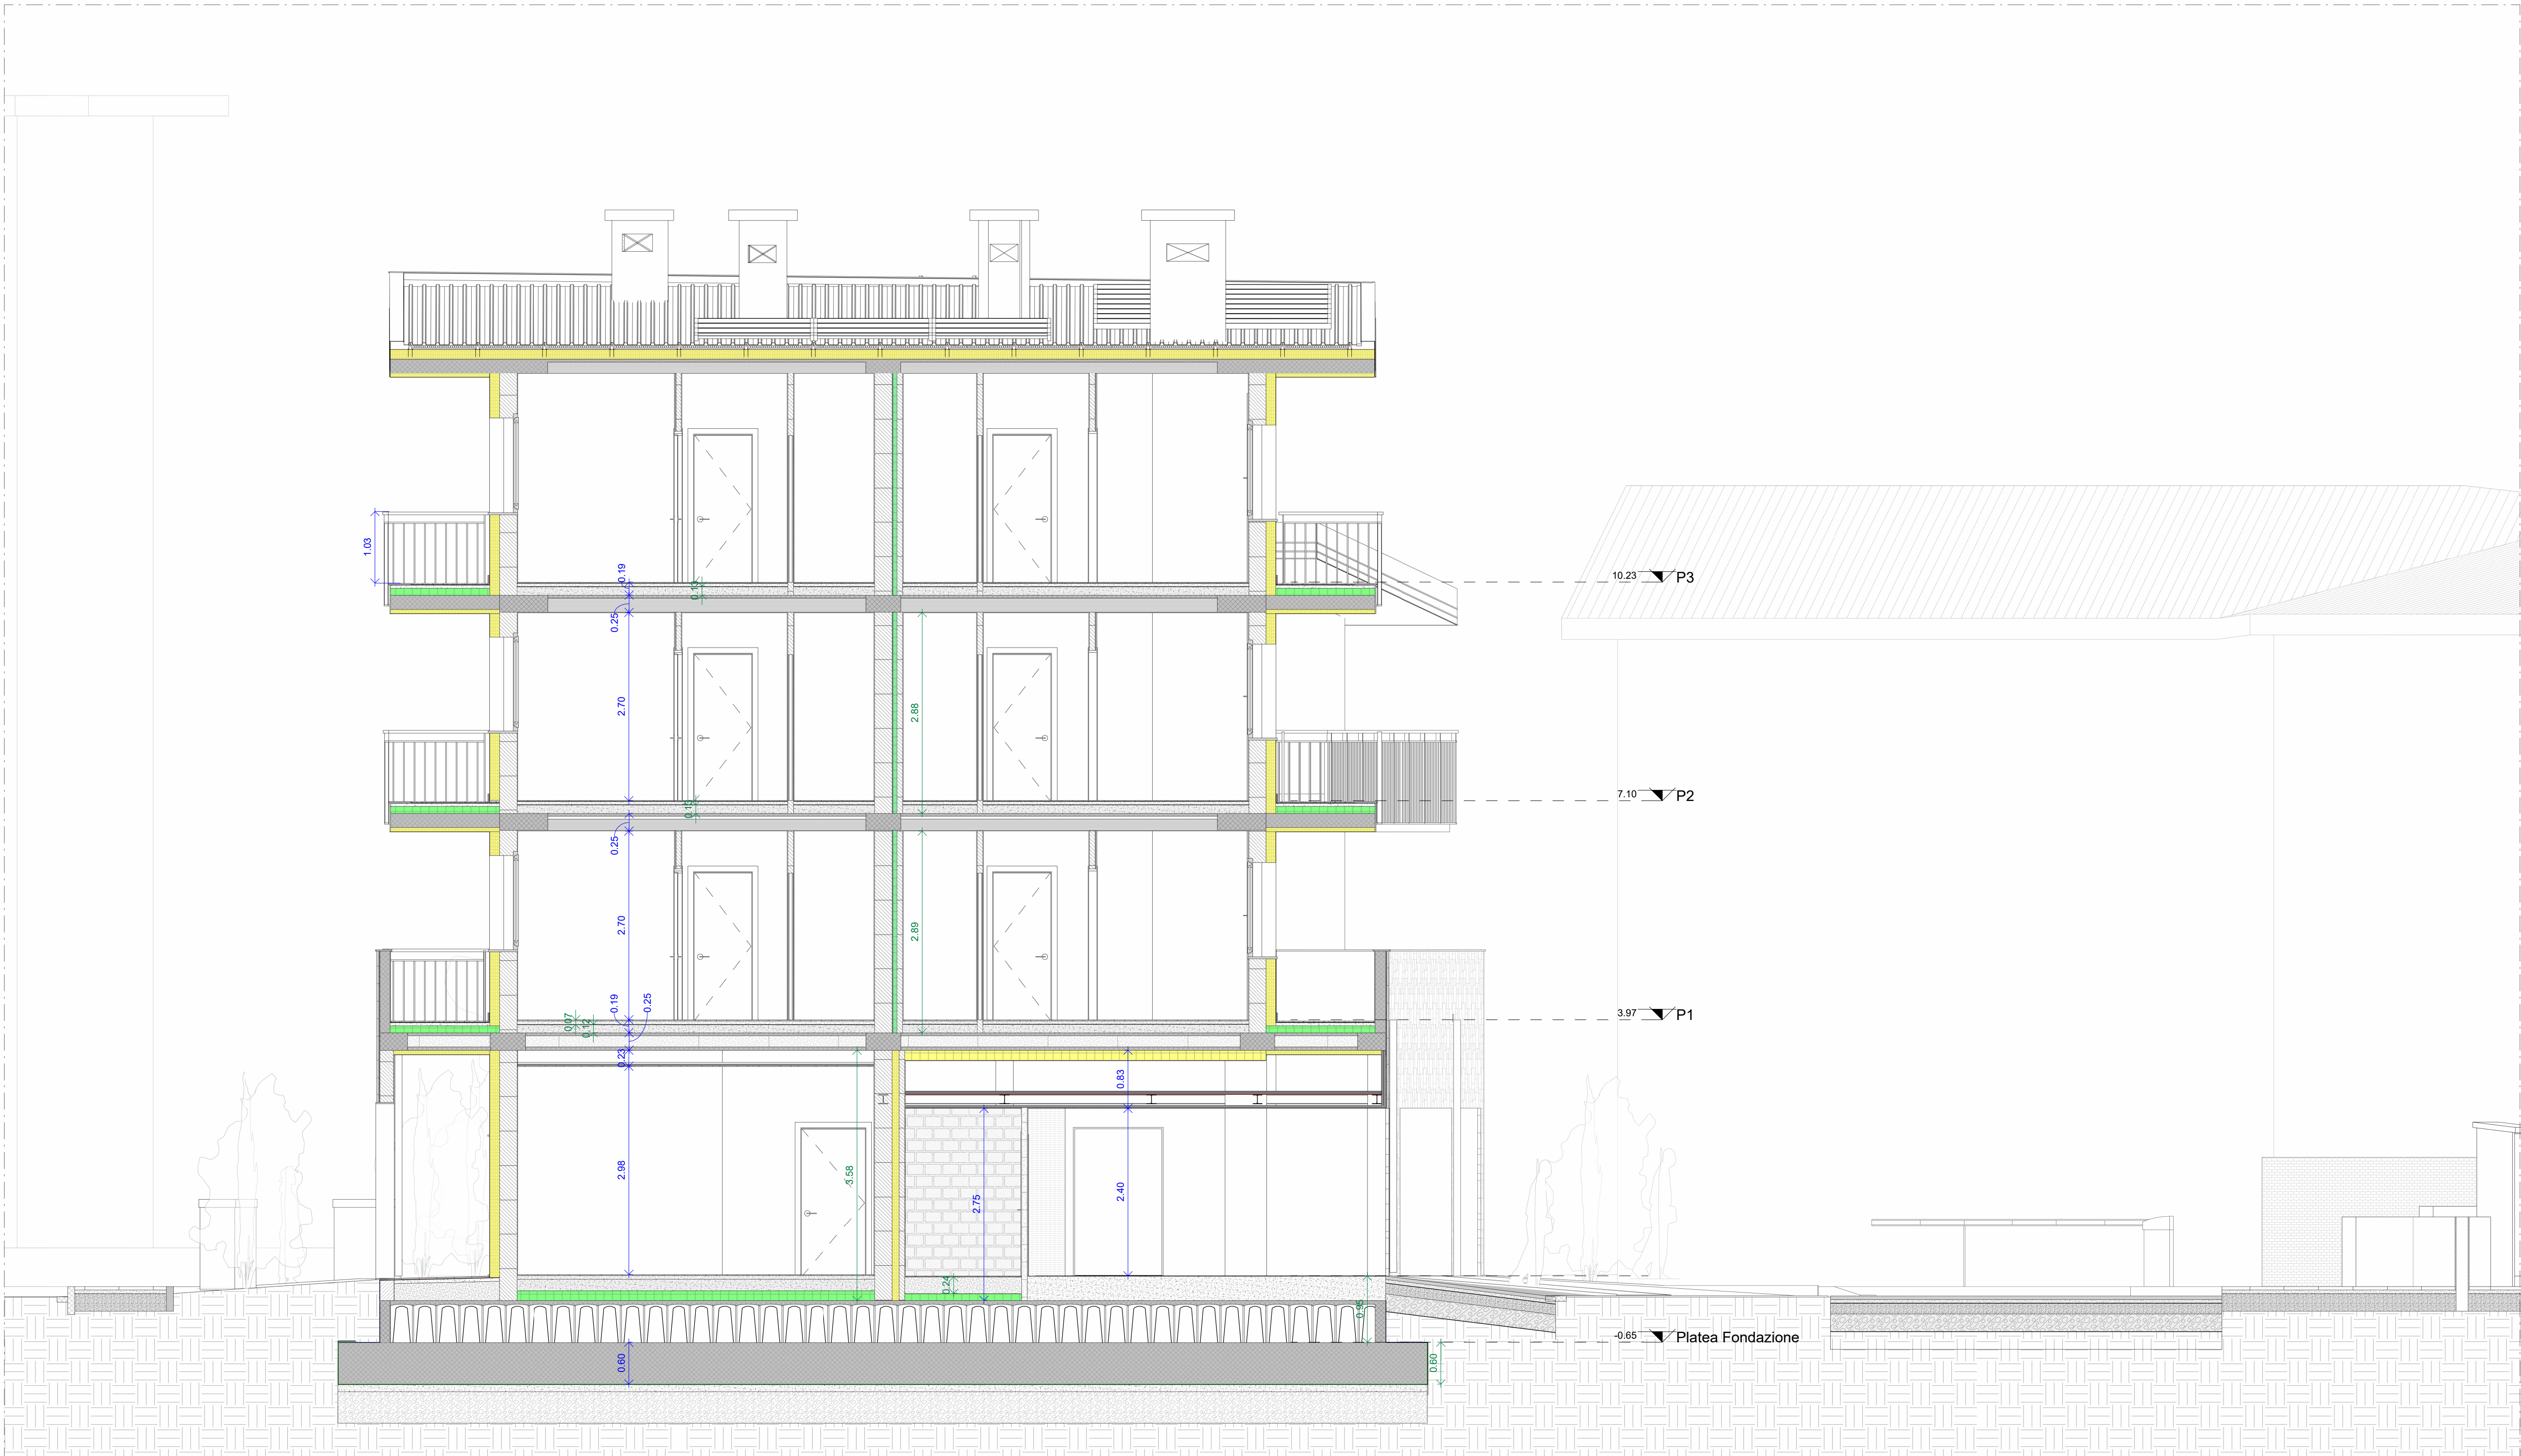

SEZIONE C-C'

SCALA 1:50

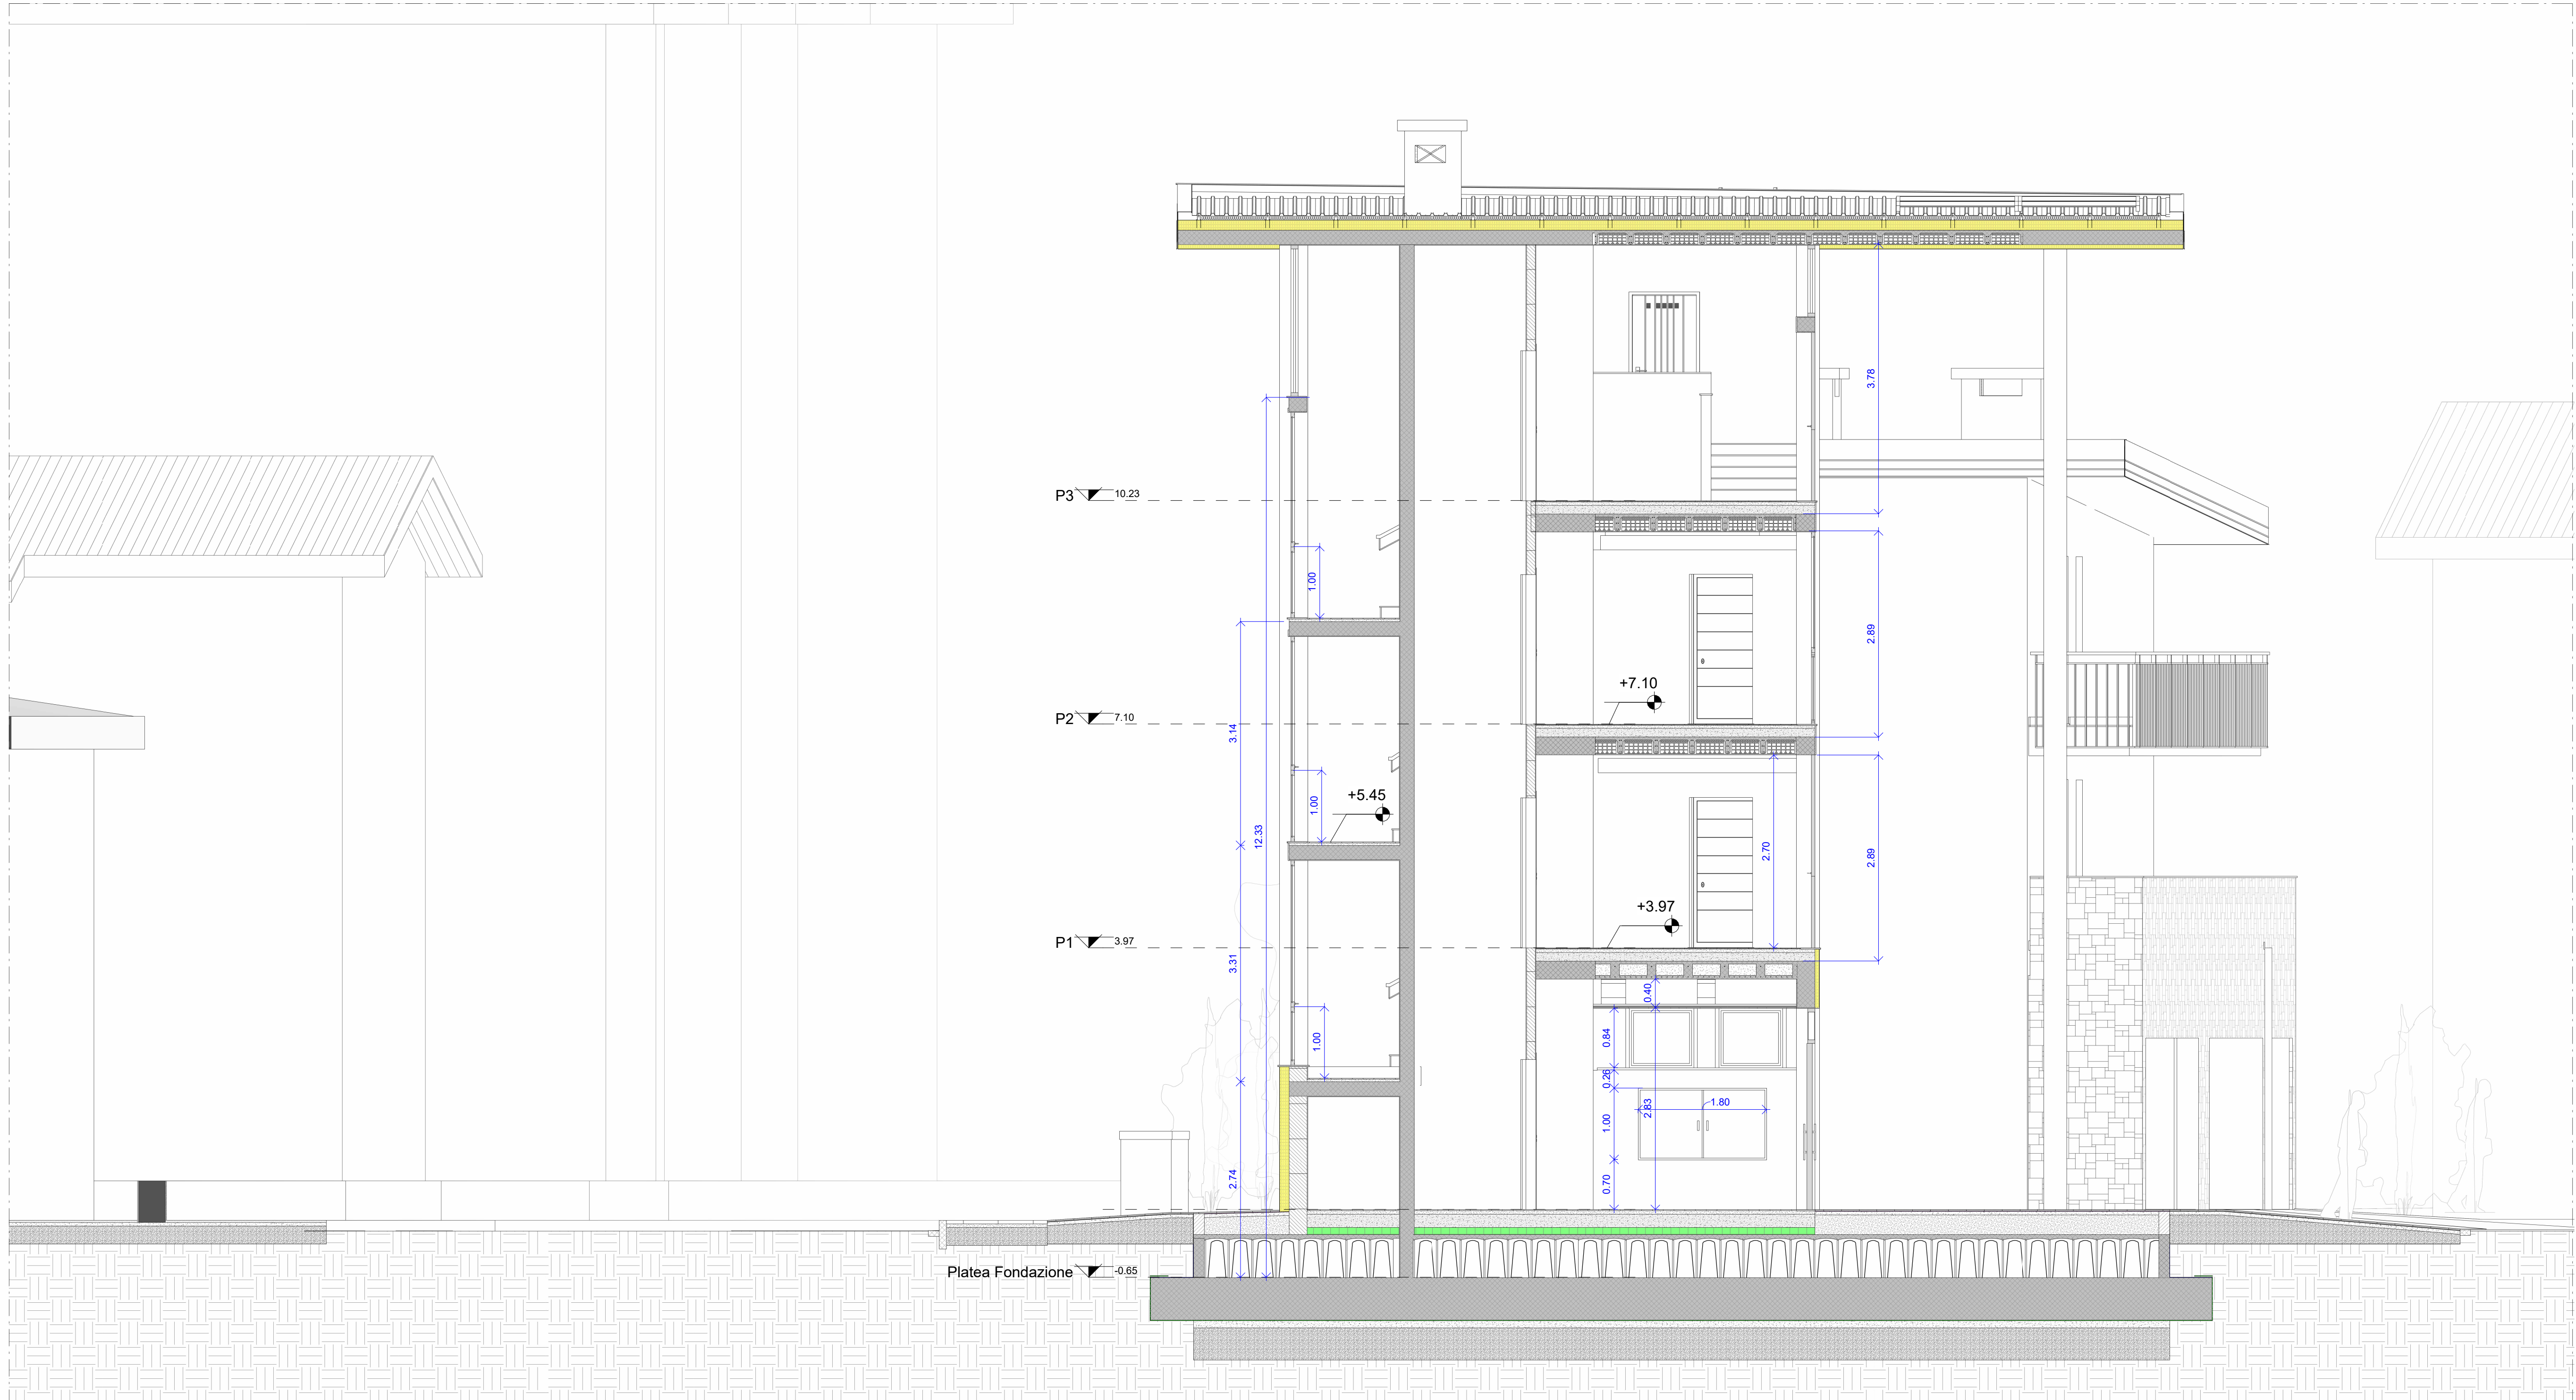

SEZIONE D-D'

SCALA 1:50