

CUP: I61B21000380001



FINANZIAMENTO:

Piano Nazionale di Ripresa e Resilienza (PNRR) - Missione M5C2 - Investimento 2.3 - Programma Innovativo Nazionale per la Qualità dell'Abitare (PINQuA) - decreto direttoriale MIMS n.804 del 20.01.2022

**SOGGETTO BENEFICIARIO
ATTUATORE 1° LIVELLO:**
Città Metropolitana di Firenze



RESPONSABILE DEL PROCEDIMENTO:
Ing. Cristiano Rebecchi
(Direttore Generale CasaSpa)

SOGGETTO BENEFICIARIO
ATTUATORE 2° LIVELLO:
Casa SPA




PROGETTAZIONE STRUTTURALE:
Ing. Lorenzo Panerai

SOGGETTO REALIZZATORE:
Casa SPA



COLLABORAZIONE ALLA PROGETTAZIONE:
Ing. Carolina Becucci

TAV. N°	DISEGNO: STATO DI PROGETTO Tavola degli scavi. Pianta e Sezione tipo	SCALA: 1 : 100
ES-ST 01.1		DATA: NOVEMBRE 2023
BL04-ES-ST- 01.1- 01		
ADDETTO ALLA VERIFICA		
Geom. A.Romagnoli		Ing. A.Bevilacqua

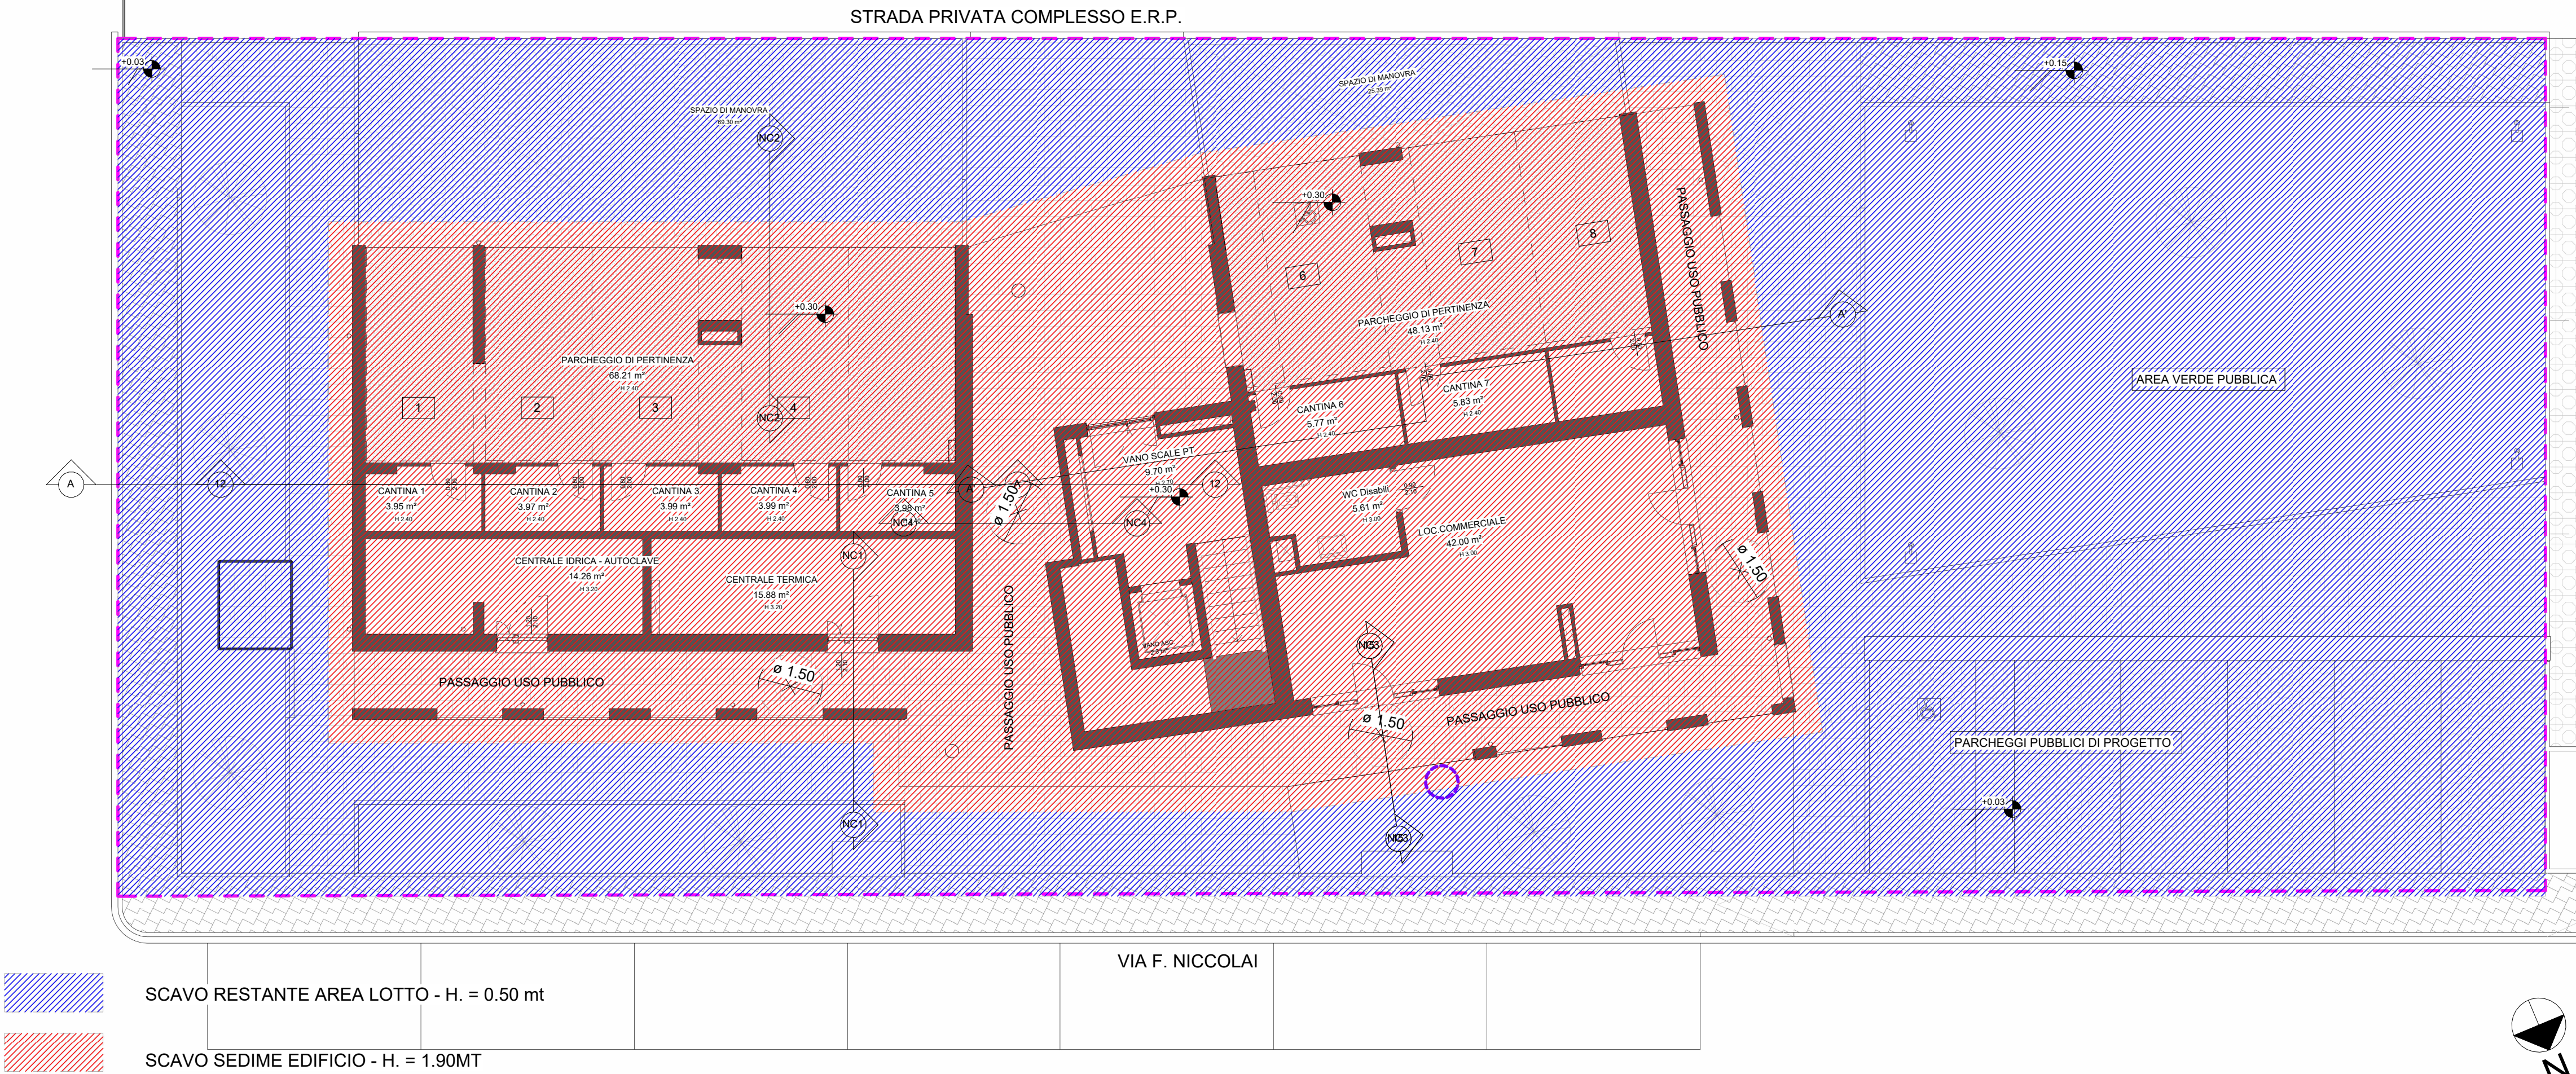

PIANTA PIANO TERRA



SEZIONE A-A'