

COMUNE DI FIRENZE

Intervento di manutenzione straordinaria per la riqualificazione strutturale di un edificio di 48 alloggi ERP in Via Accademia del Cimento 14/1-3



Finanziamenti:

Finanziamento di programma POR 2018 – Delibera G.R.T. n. 1528 del 09.12.2019 con €995.655,81 (€ 870.599,22 Legge n. 560/93 art. 1/14° comma + € 125.056,59 Legge R.T. n. 96/96 art. 23) + SUPERBONUS (Art. 119 del decreto-legge n. 34/2020 - decreto Rilancio)



Operatore: CASA SPA



RESPONSABILE DEL PROCEDIMENTO:
Arch. Marco Barone

Progettista
Ing. Angela Bevilacqua
Collaboratore alla Progettazione
Arch. Davide Ferrara

TAV. N°	INQUADRAMENTO URBANISTICO	SCALA:
DF-AR	Ortofotogramma.	-
01.0	Estratto Catastale, Estratto Piano Strutturale, Estratto R.U.C.	DATA: GIUGNO 2022
FI36-DF-AR-01.0-01		
ADDETTO ALLA VERIFICA	Ing. Leonardo Boschi	geom. Alessio Romagnoli

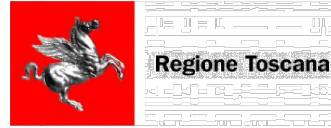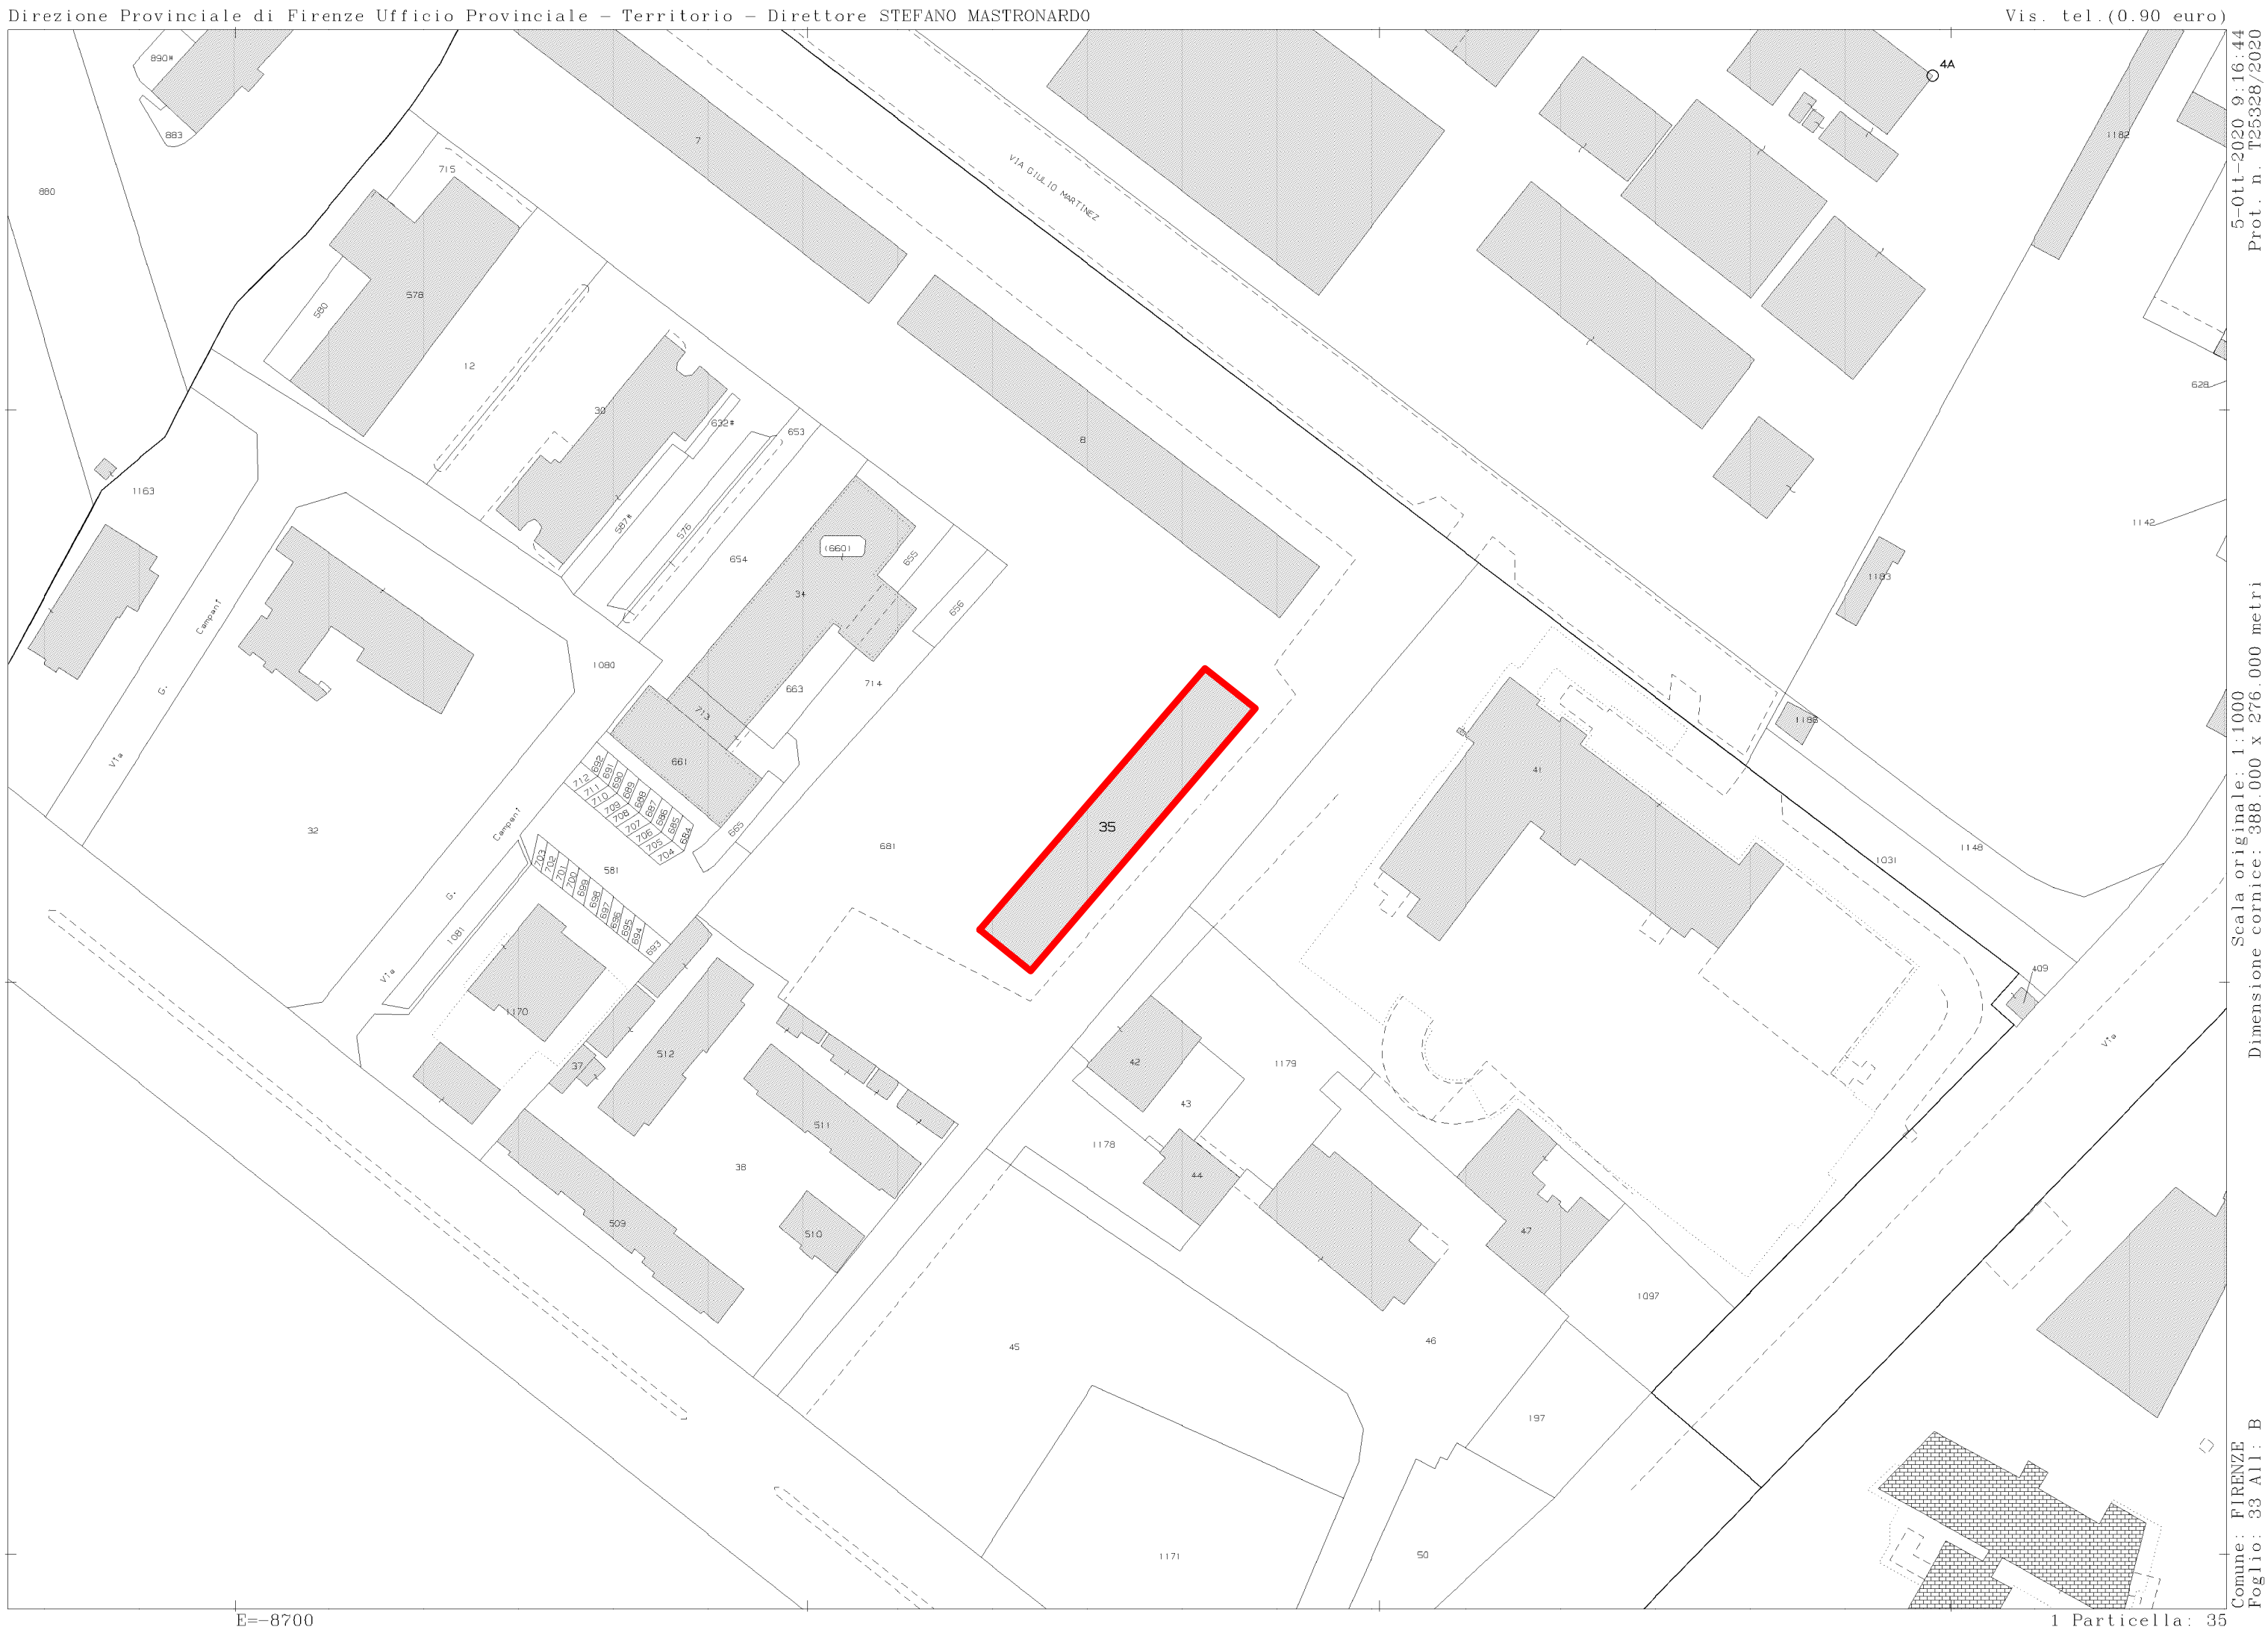


La Toscana attraverso le foto aeree



ESTRATTO DI MAPPA CATASTALE

disciplina del suolo e degli insediamenti - scala 1:2.000 - estratto

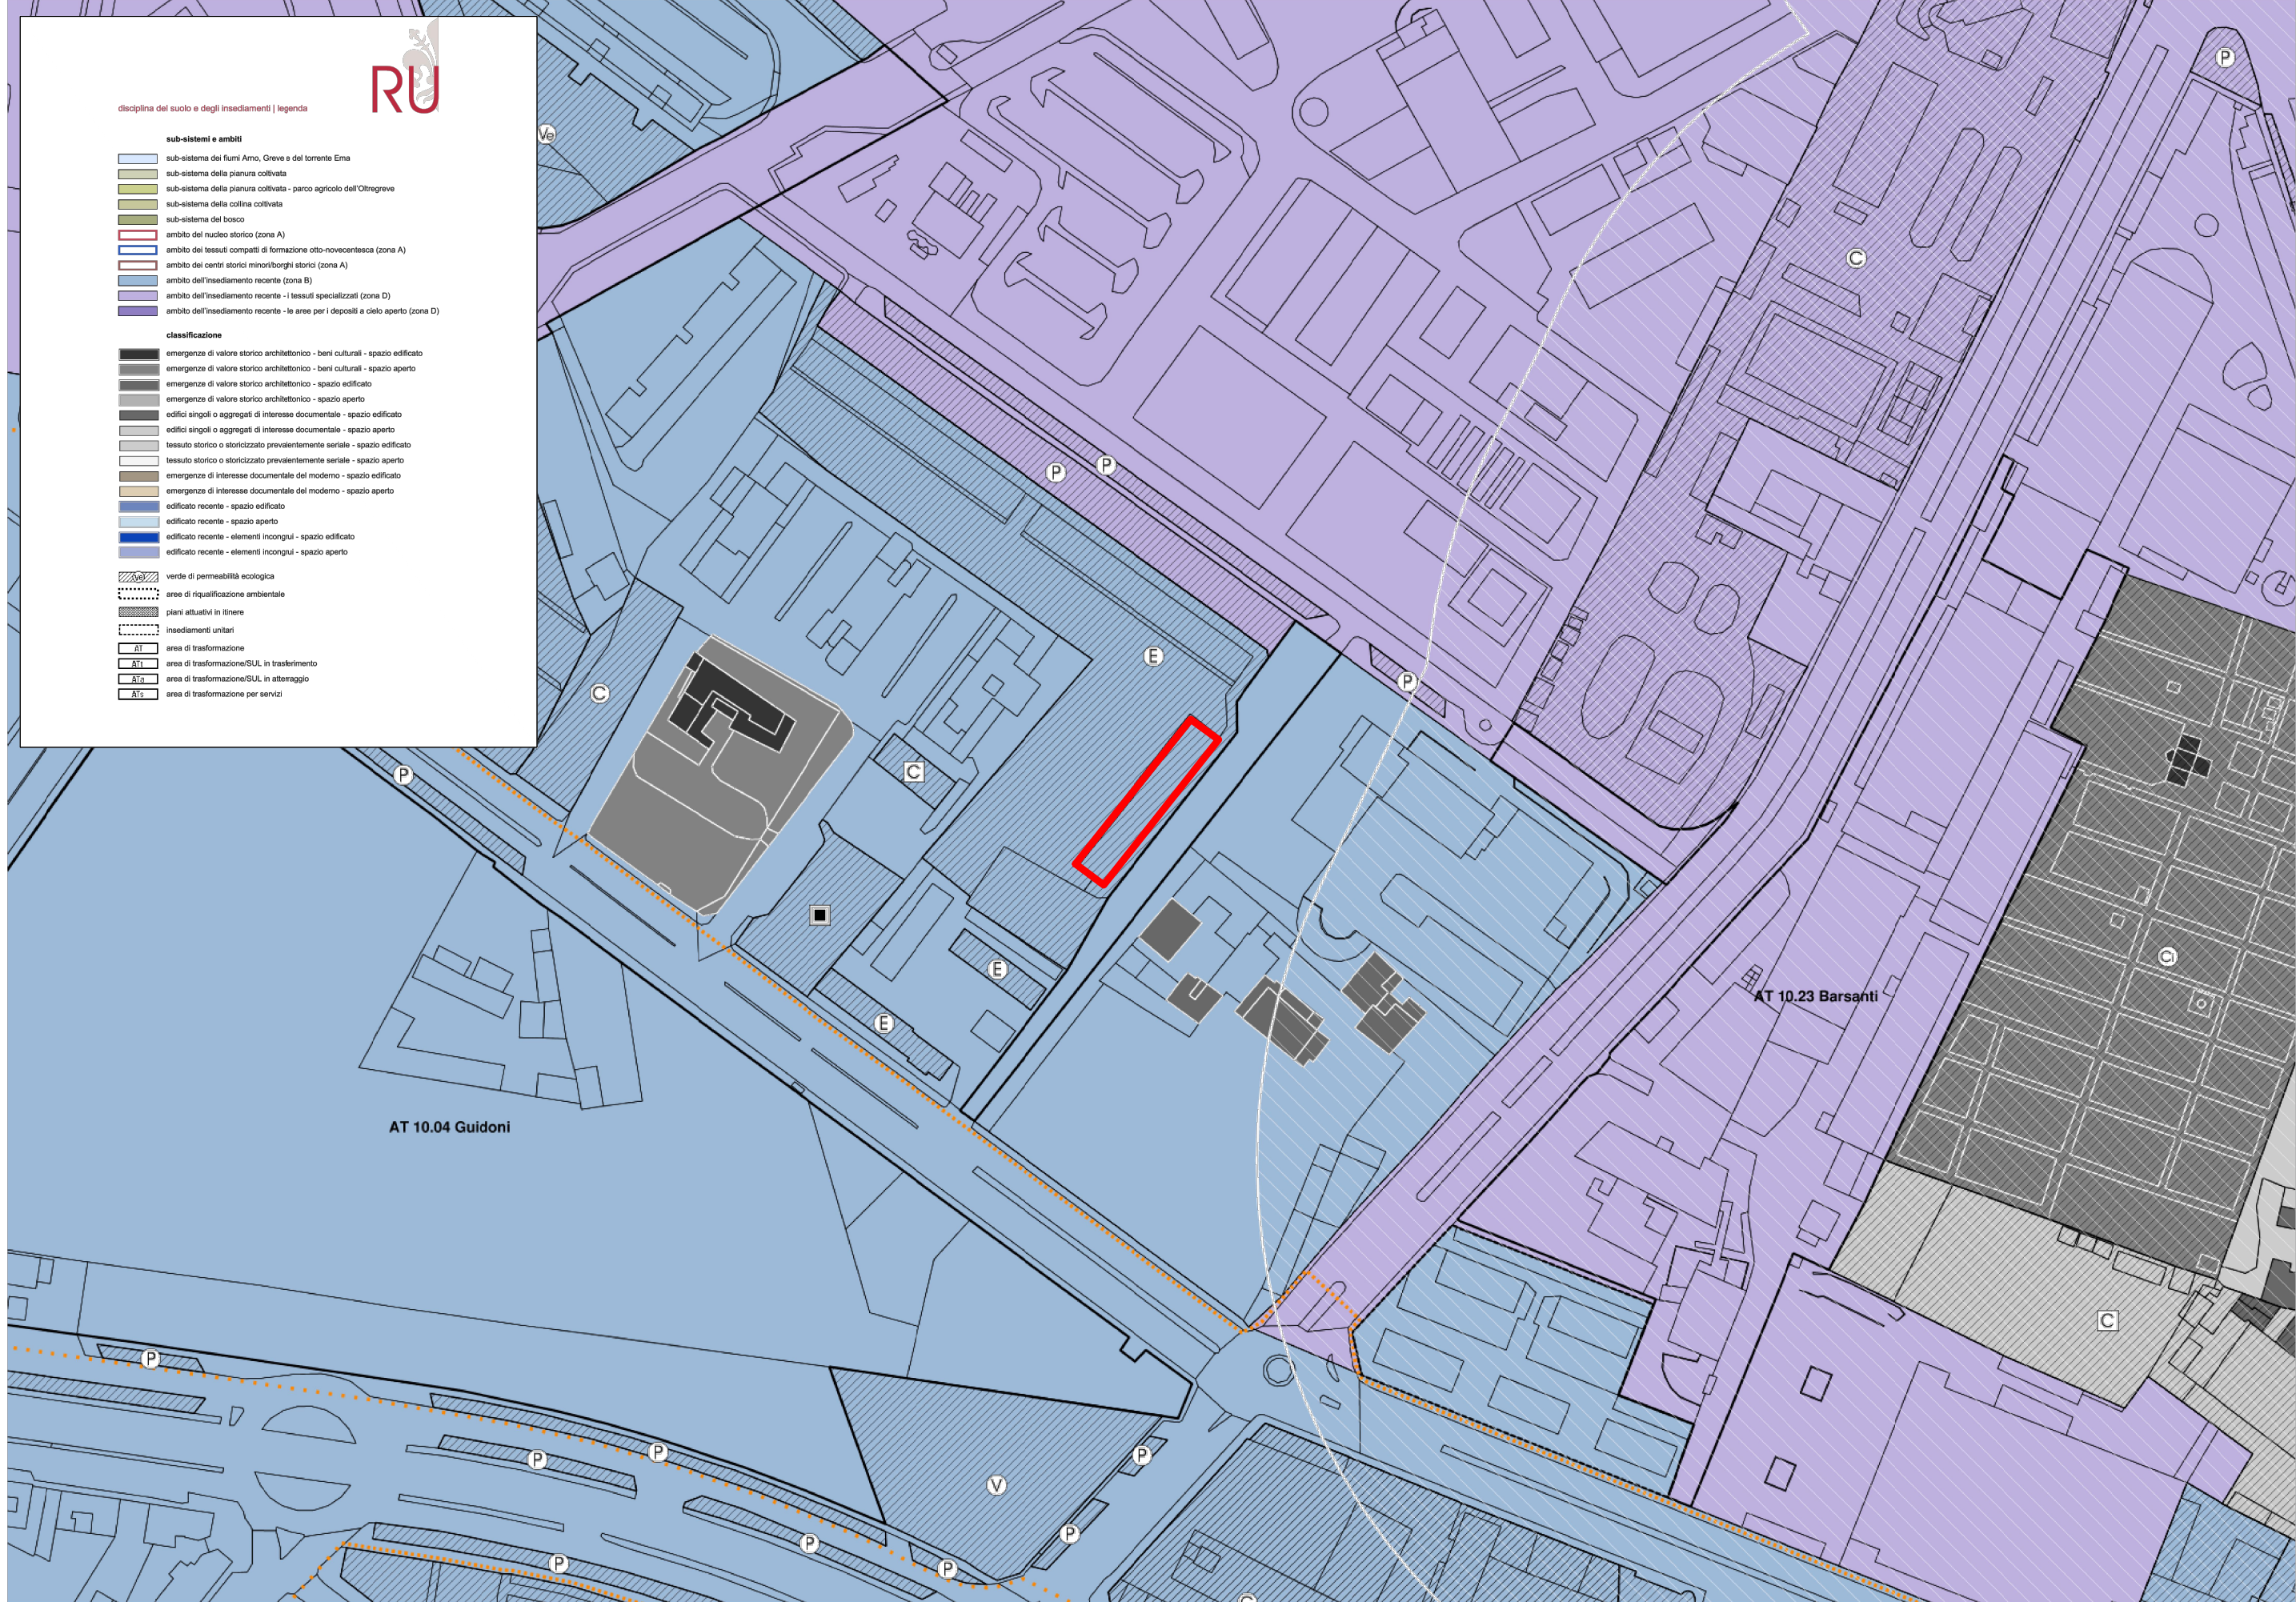


ESTRATTO REGOLAMENTO URBANISTICO
DISCIPLINA DEL SUOLO E DEGLI INSEDIAMENTI

SCALA 1:1000

ORTOFOTOGRAMMA

SCALA 1:2000

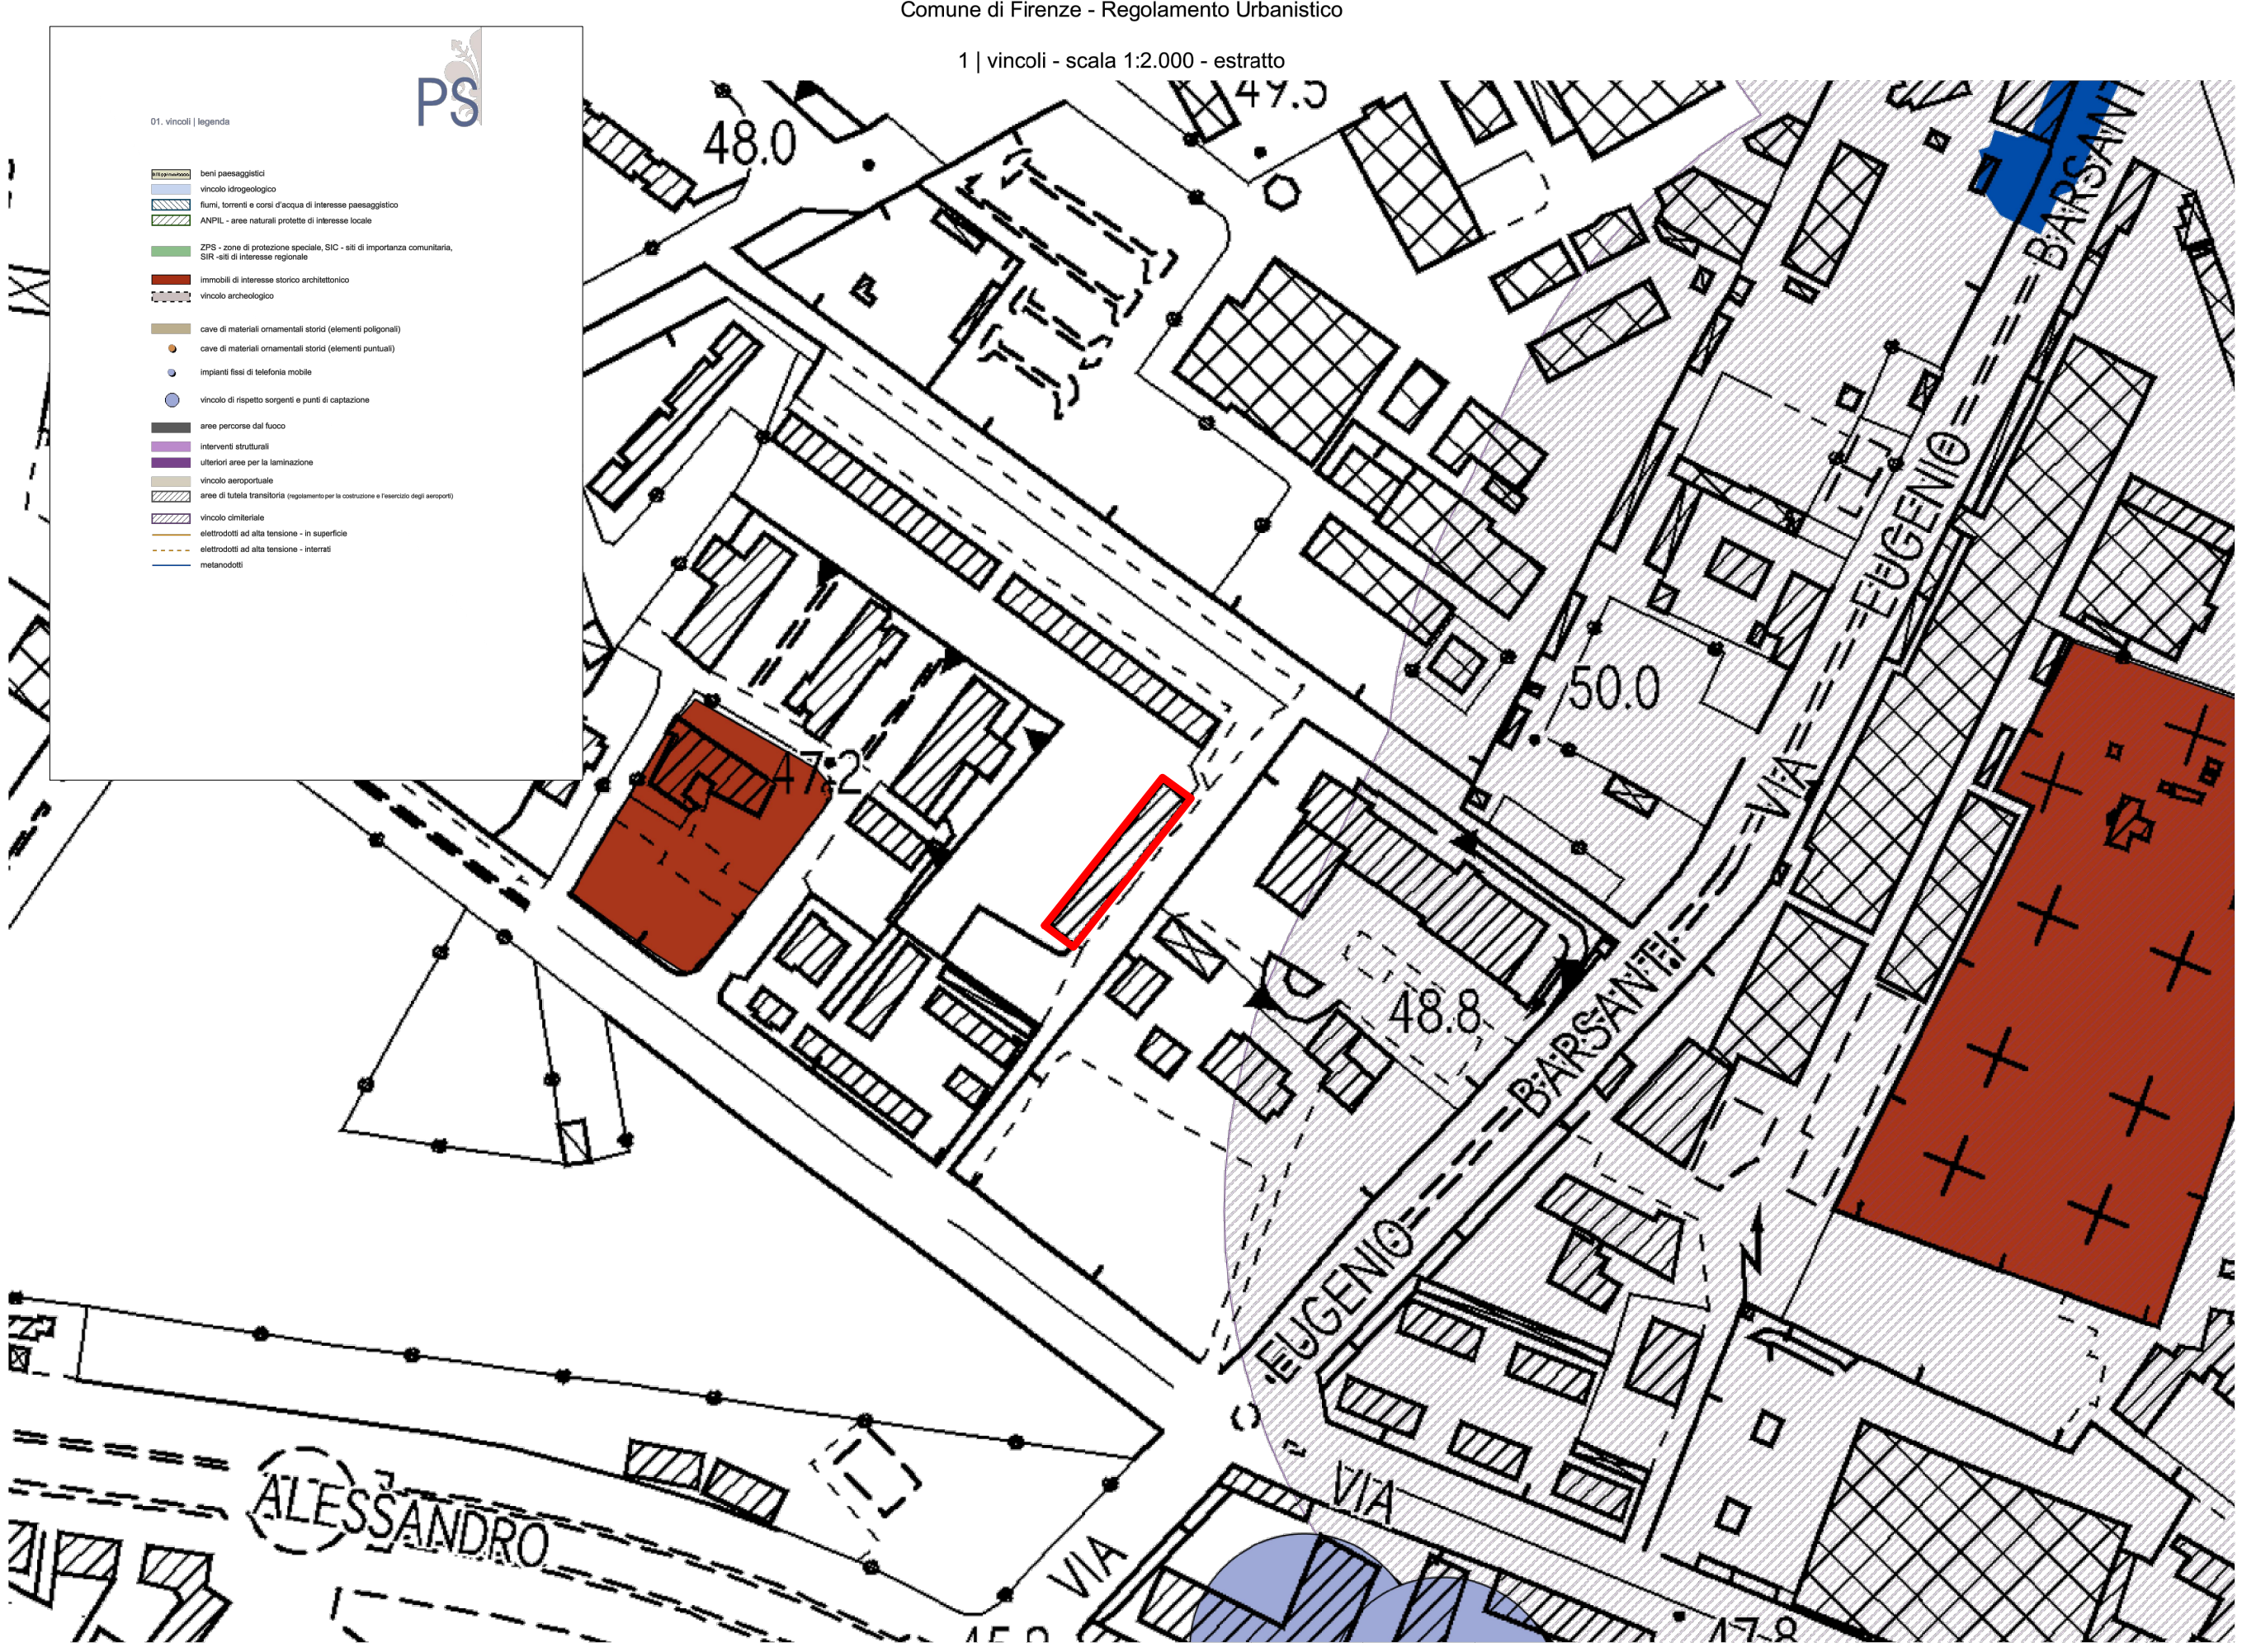

ESTRATTO REGOLAMENTO URBANISTICO
VINCOLI

Comune di Firenze - Regolamento Urbanistico

4 | pericolosità' geologica - scala 1:2.000 - estratto



estratto alla data 25 marzo 2022

stampato il 25 marzo 2022

ESTRATTO PIANO STRUTTURALE
PERICOLOSITA' GEOLOGICA

01 pericolosità geologica bassa - 01
02 pericolosità geologica media - 02
03 pericolosità geologica elevata - 03
04 pericolosità geologica molto elevata - 04

Comune di Firenze - Regolamento Urbanistico

5 | pericolosità' idraulica - scala 1:2.000 - estratto



estratto alla data 25 marzo 2022

stampato il 25 marzo 2022

ESTRATTO PIANO STRUTTURALE
PERICOLOSITA' IDRAULICA

01 pericolosità idraulica bassa - 01
02 pericolosità idraulica media - 02
03 pericolosità idraulica elevata - 03
04 pericolosità idraulica molto elevata - 04

Comune di Firenze - Regolamento Urbanistico

6 | pericolosità' sismica - scala 1:2.000 - estratto



estratto alla data 25 marzo 2022

stampato il 25 marzo 2022

ESTRATTO PIANO STRUTTURALE
PERICOLOSITA' SISMICA

01 pericolosità sismica bassa - 01
02 pericolosità sismica media - 02
03 pericolosità sismica elevata - 03
04 pericolosità sismica molto elevata - 04