

COMUNE DI FIRENZE

Intervento di manutenzione straordinaria per la riqualificazione strutturale di un edificio di 48 alloggi ERP in Via Accademia del Cimento 14/1-3



Finanziamenti:  
Finanziamento di programma POR 2016 – Delibera G.R.T. n. 1528 del 09.12.2019 con €995.655,81 (€ 870.599,22 Legge n. 96/03 art. 1/14 + comma + € 125.056,59 Legge R.T. n. 96/86 art. 23) + SUPERBONUS (Art. 119 del decreto-legge n. 34/2020 - decreto Rilancio)


Operatore: CASA SPA




RESPONSABILE DEL PROCEDIMENTO:  
Arch. Marco Barone

Progettista  
Ing. Angela Bevilacqua  
Collaboratore alla Progettazione  
Arch. Davide Ferrara


TAV. N°	STATO DI RILIEVO	SCALA:
DF-AR 01.2	P.Terra con sistemazioni esterne	1:100
	P.Primo	
	P.Secondo	
	P.Terzo	
F136-DF-AR-01.2-01		DATA: GIUGNO 2022
ADDETTO ALLA VERIFICA	Ing. Leonardo Boschi	geom. Alessio Romagnoli

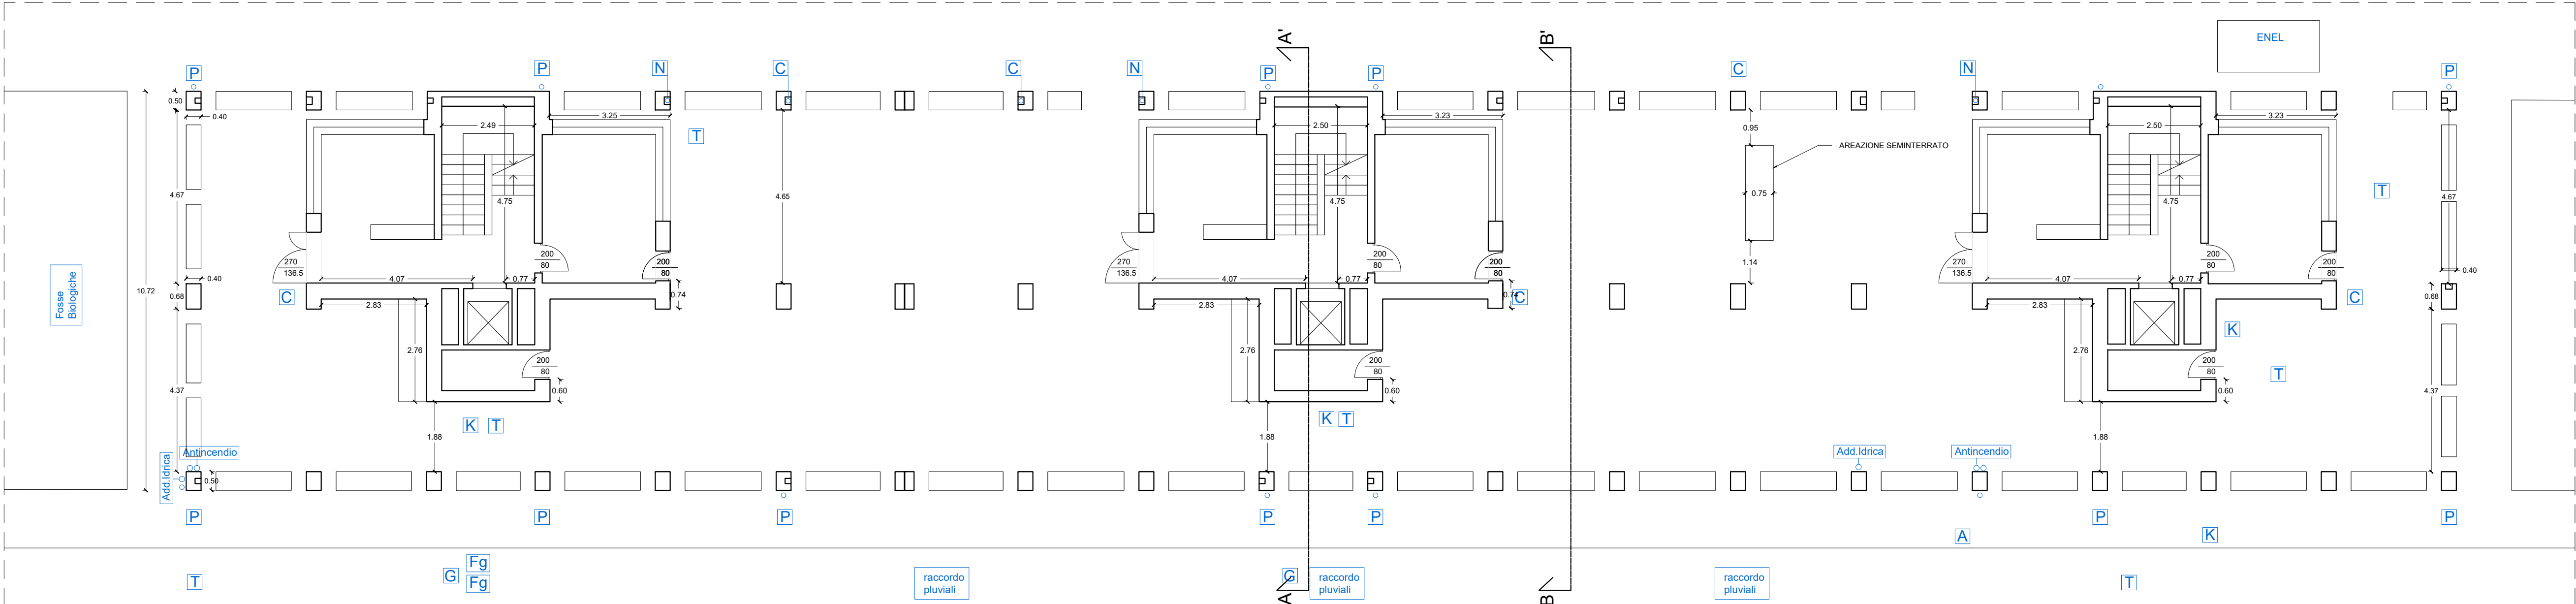


PIANTA PIANO TERRA

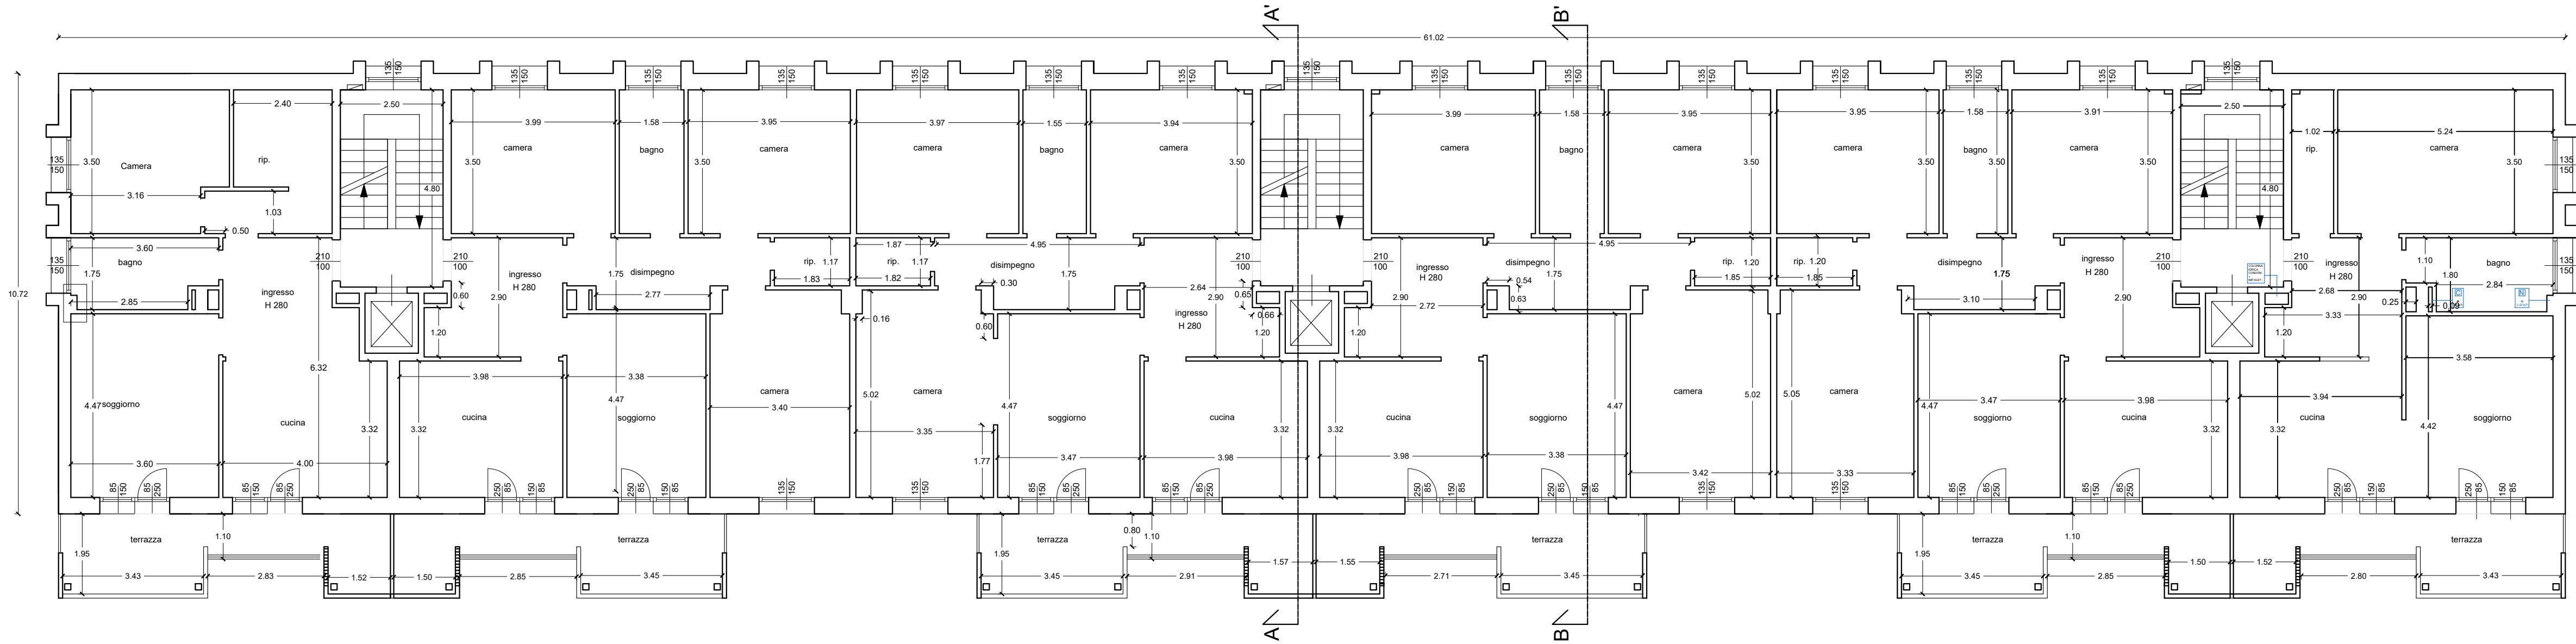

PIANTA PIANO PRIMO

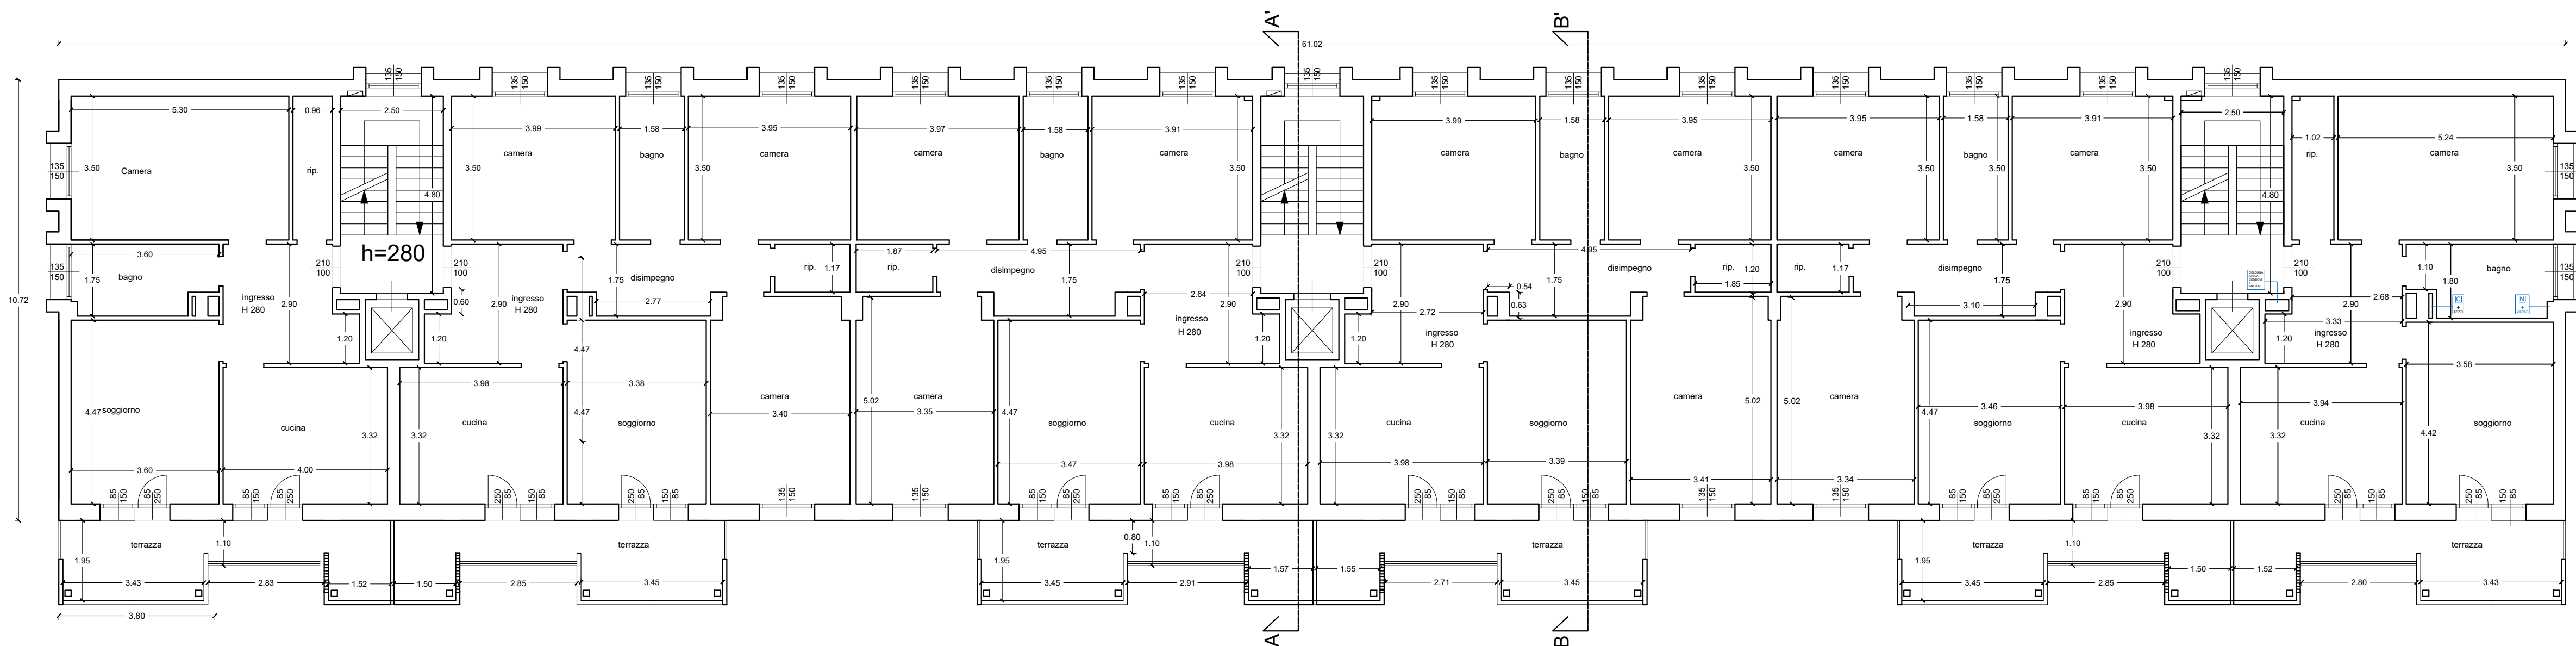

PIANTA PIANO SECONDO

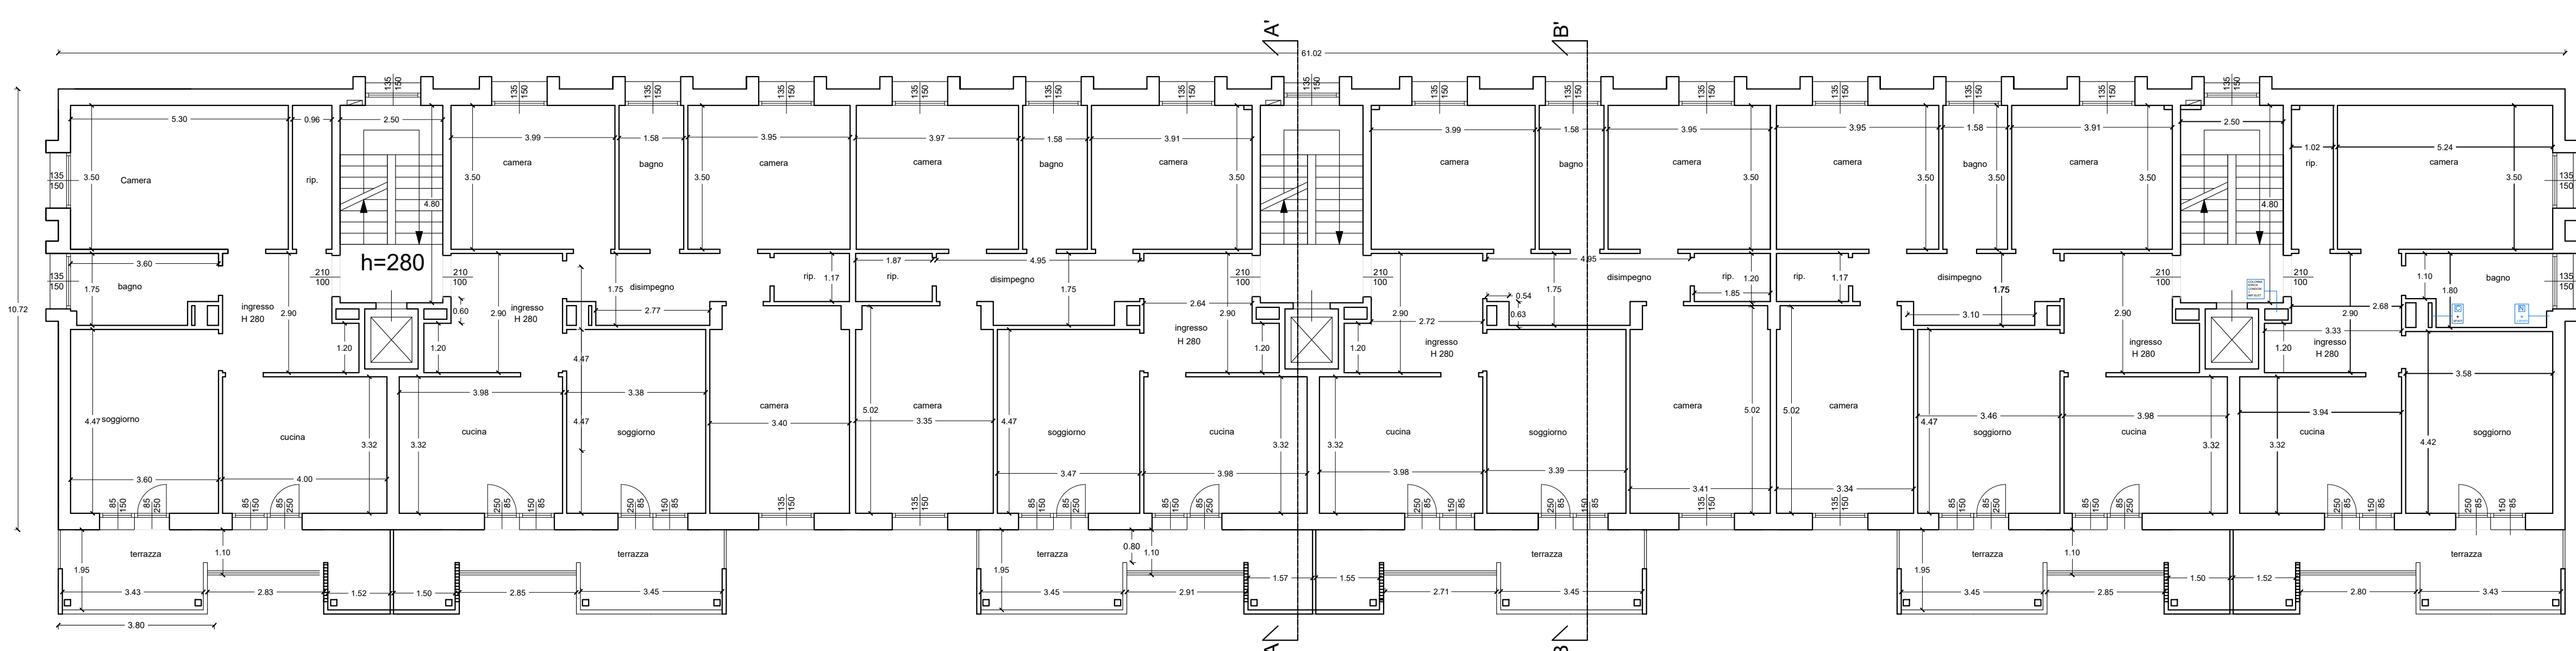

PIANTA PIANO TERZO