

COMUNE DI FIRENZE

Intervento di manutenzione straordinaria per la riqualificazione strutturale di un edificio di 48 alloggi ERP in Via Accademia del Cimento 141-3

Finanziamenti:
Finanziamento di programma POR 2018 – Delibera G.R.T. n. 1528 del 09.12.2019 con €995.655,81 (€ 970.599,22 Legge n. 96/93 art. 1/14° comma + € 125.056,59 Legge R.T. n. 96/96 art. 23) + SUPERBONUS (Art. 119 del decreto-legge n. 34/2020 - decreto Rilancio)




Operatore:CASA SPA




RESPONSABILE DEL PROCEDIMENTO:
Arch. Marco Barone

Progettista
Ing. Angela Bevilacqua
Collaboratore alla Progettazione
Arch. Davide Ferrara


TAV. N°	STATO SOVRAPPOSTO :	SCALA:
DF-AR 03.3	P.Quarto	1:100
	P.Quinto	DATA:
	P.Sesto	GIUGNO 2022
	P.Settimo	
F136-DF-AR-03.3-01		
ADDETTO ALLA VERIFICA	Ing. Leonardo Boschi	geom. Alessio Romagnoli

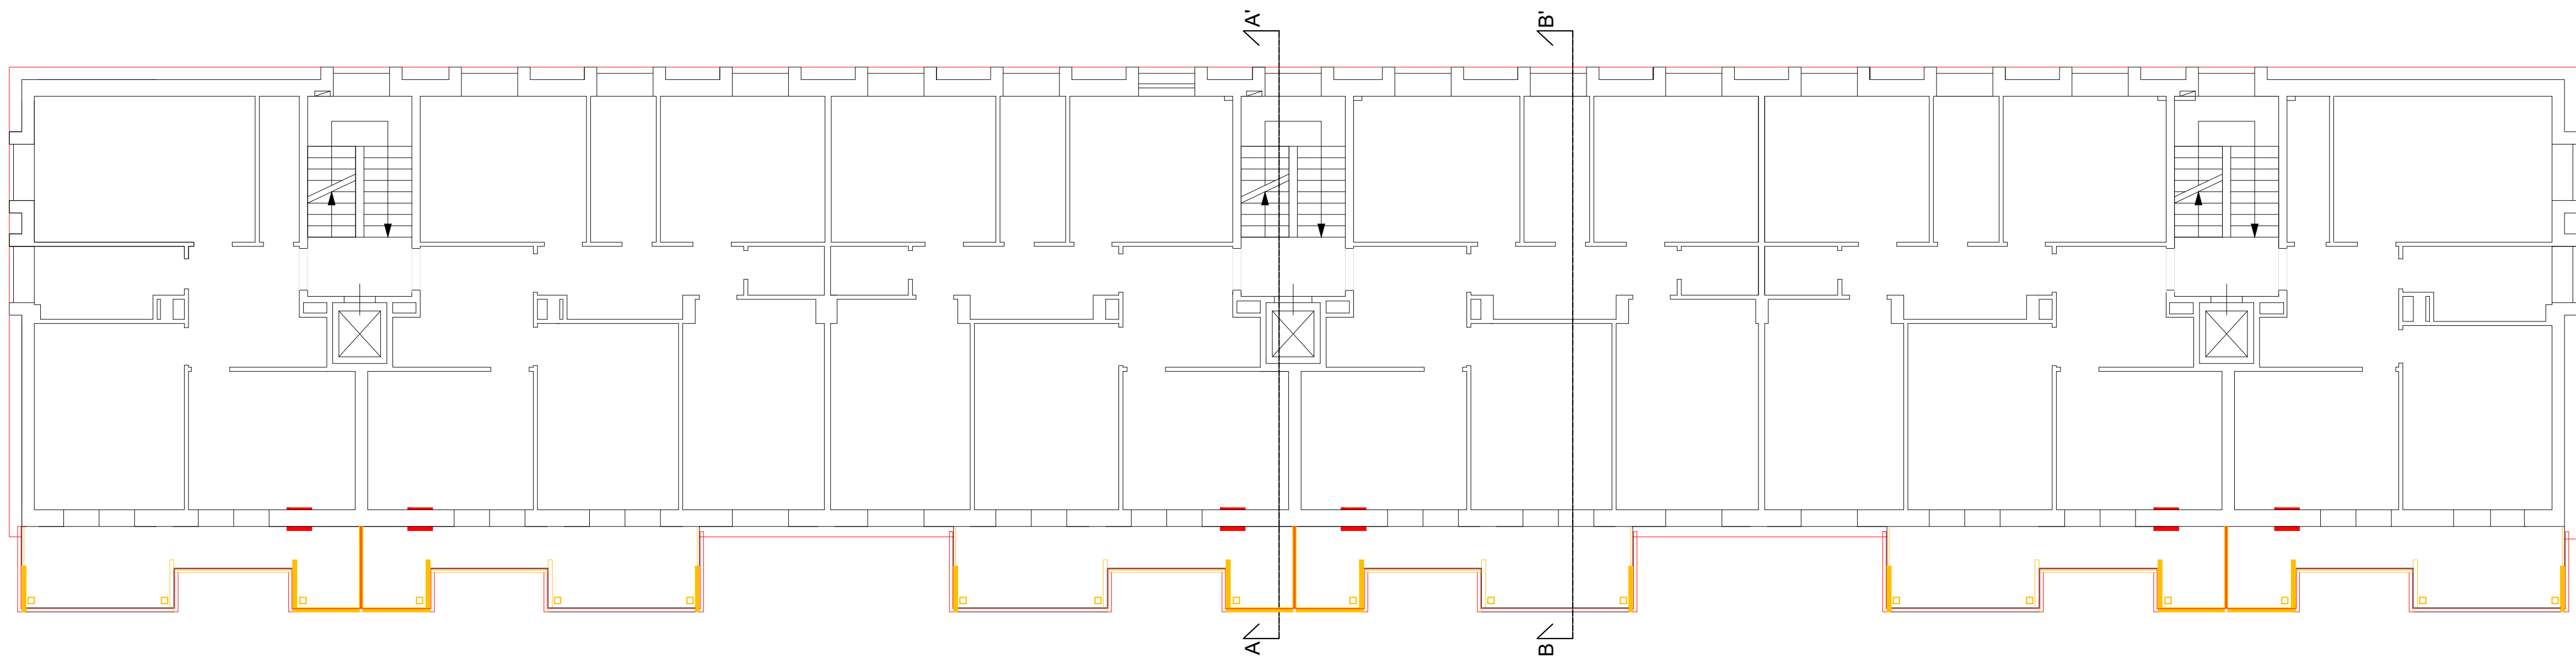


PIANTA PIANO QUARTO

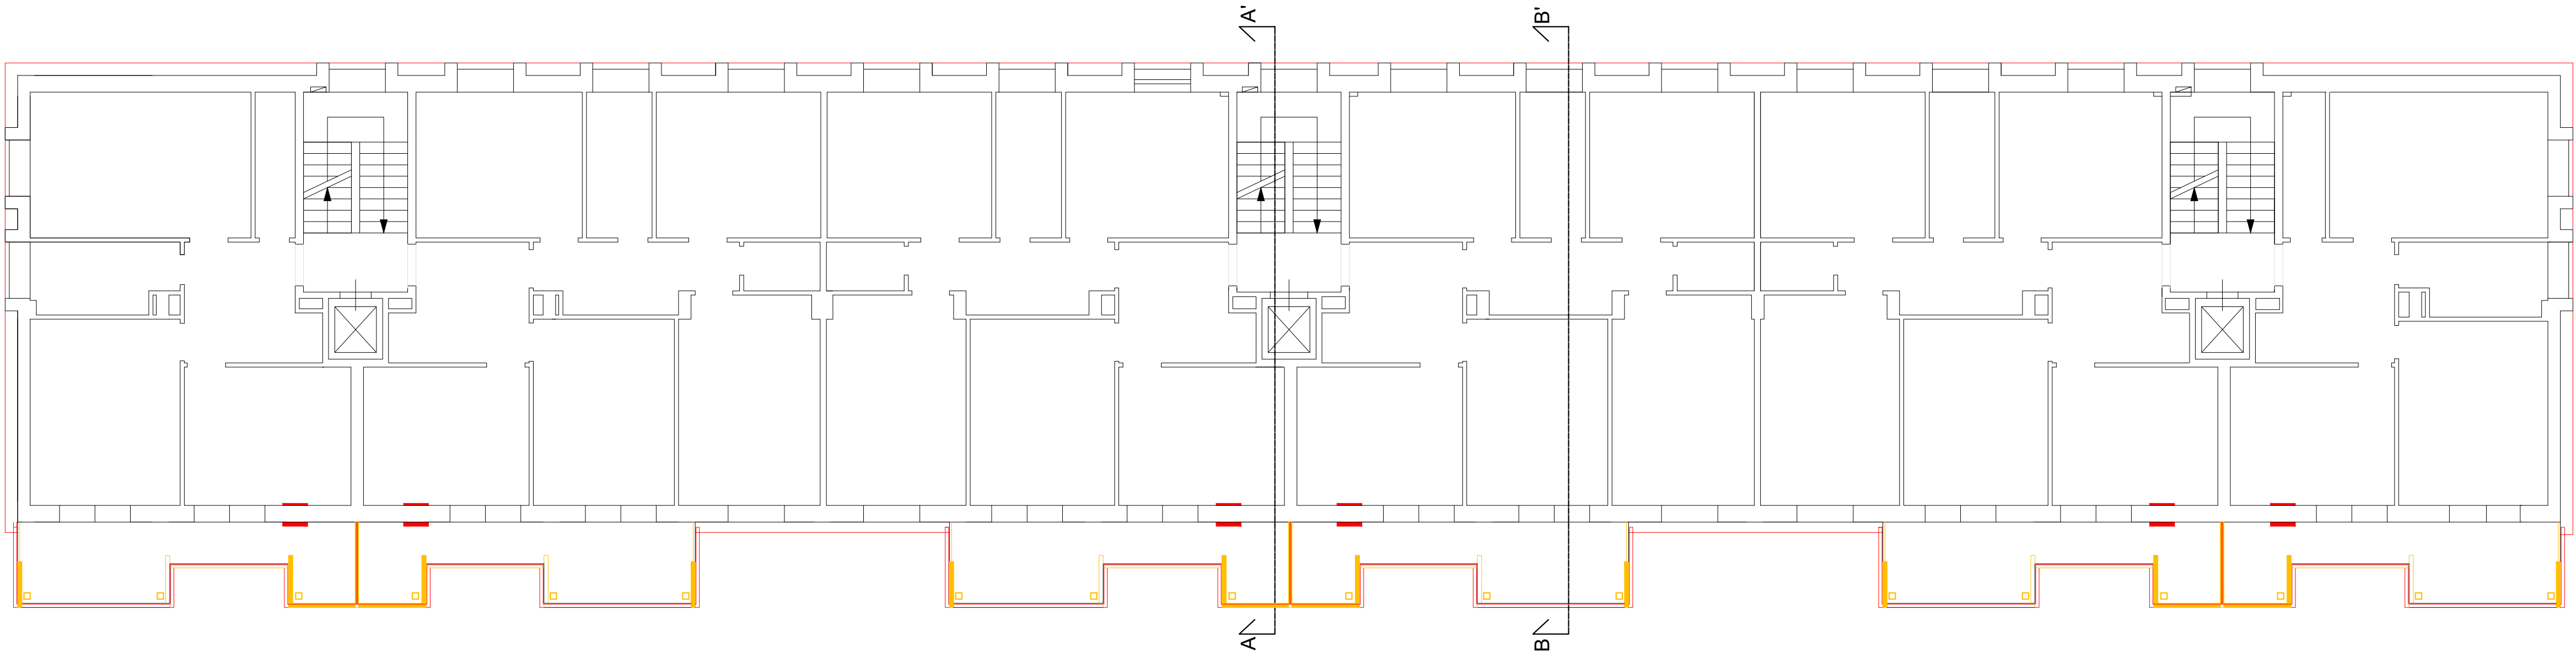

PIANTA PIANO QUINTO

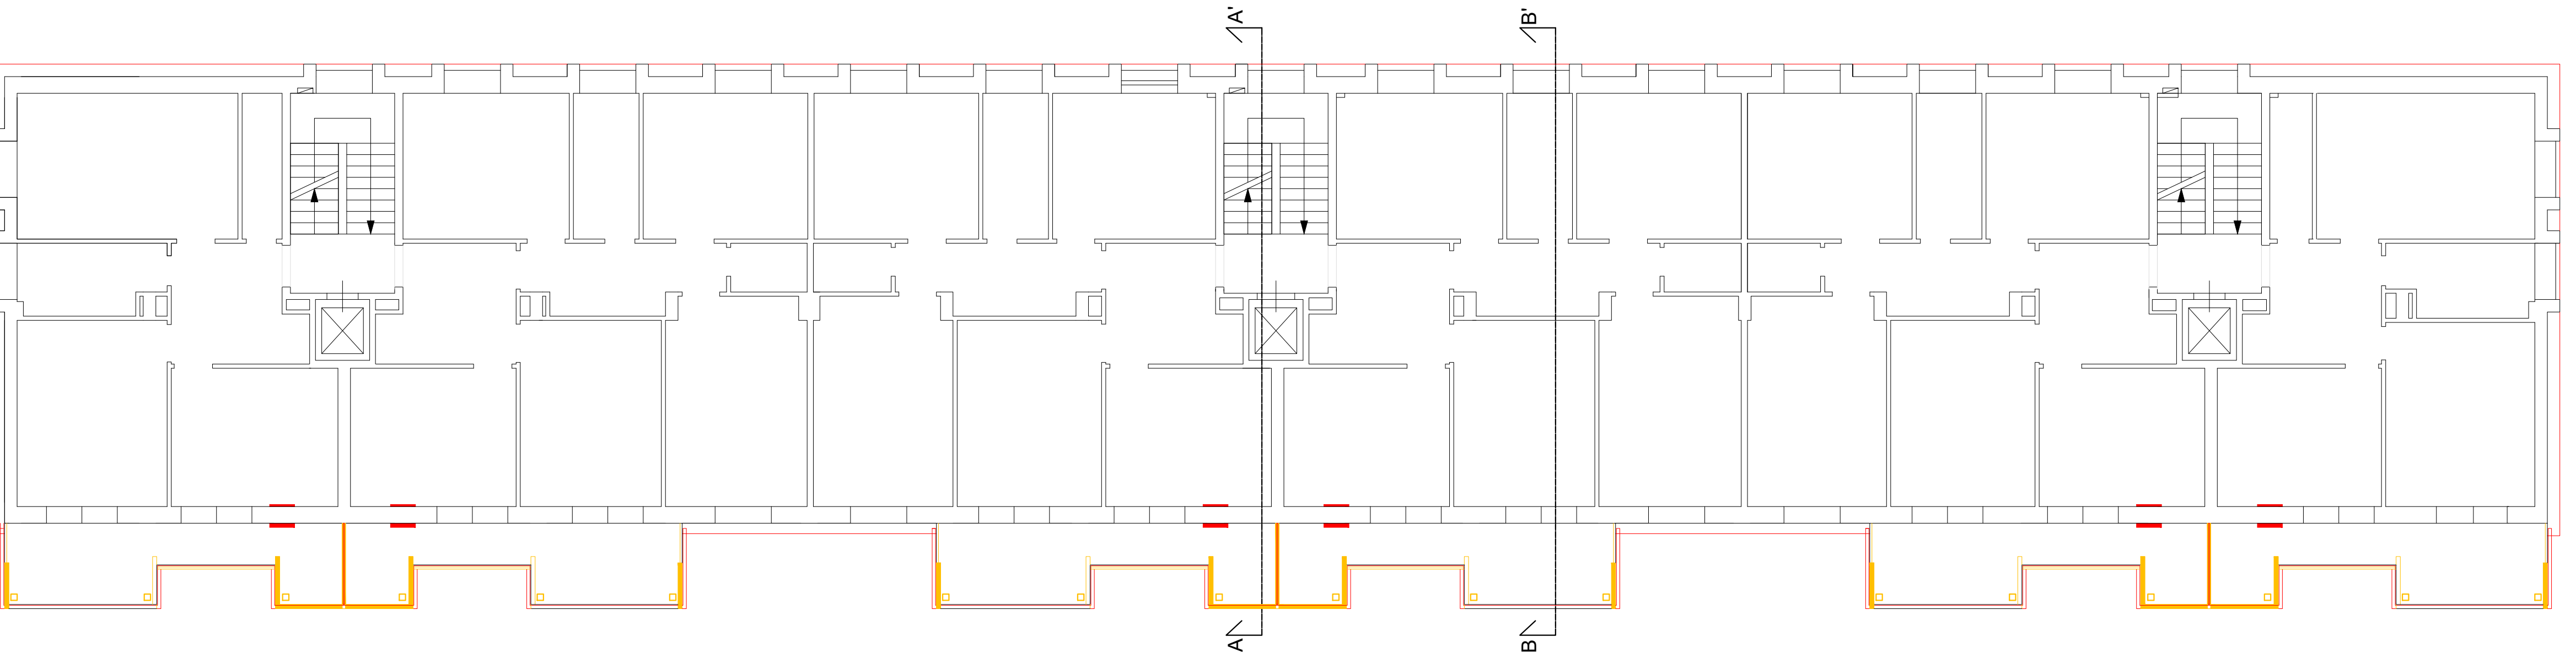

PIANTA PIANO SESTO

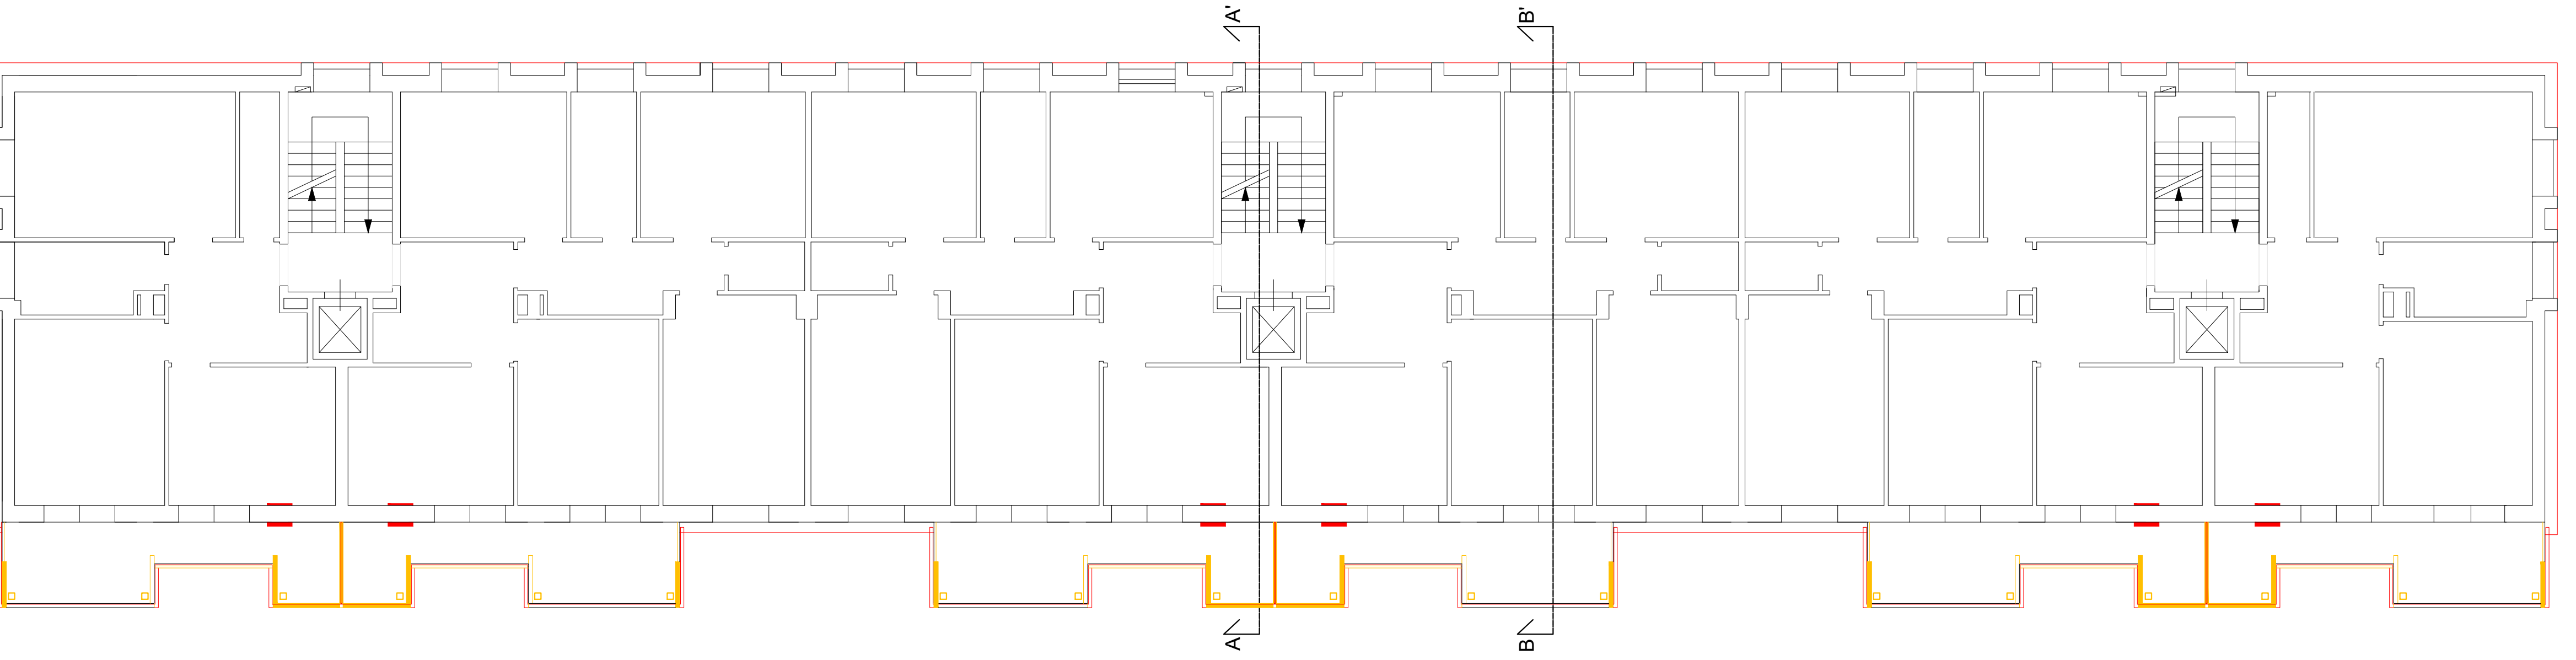

PIANTA PIANO SETTIMO