


Comune di Greve in Chianti


Via S. Allende, 35 int. 8 Piano Secondo

Cod. Alloggio - 00210105-0204

STATO RILEVATO

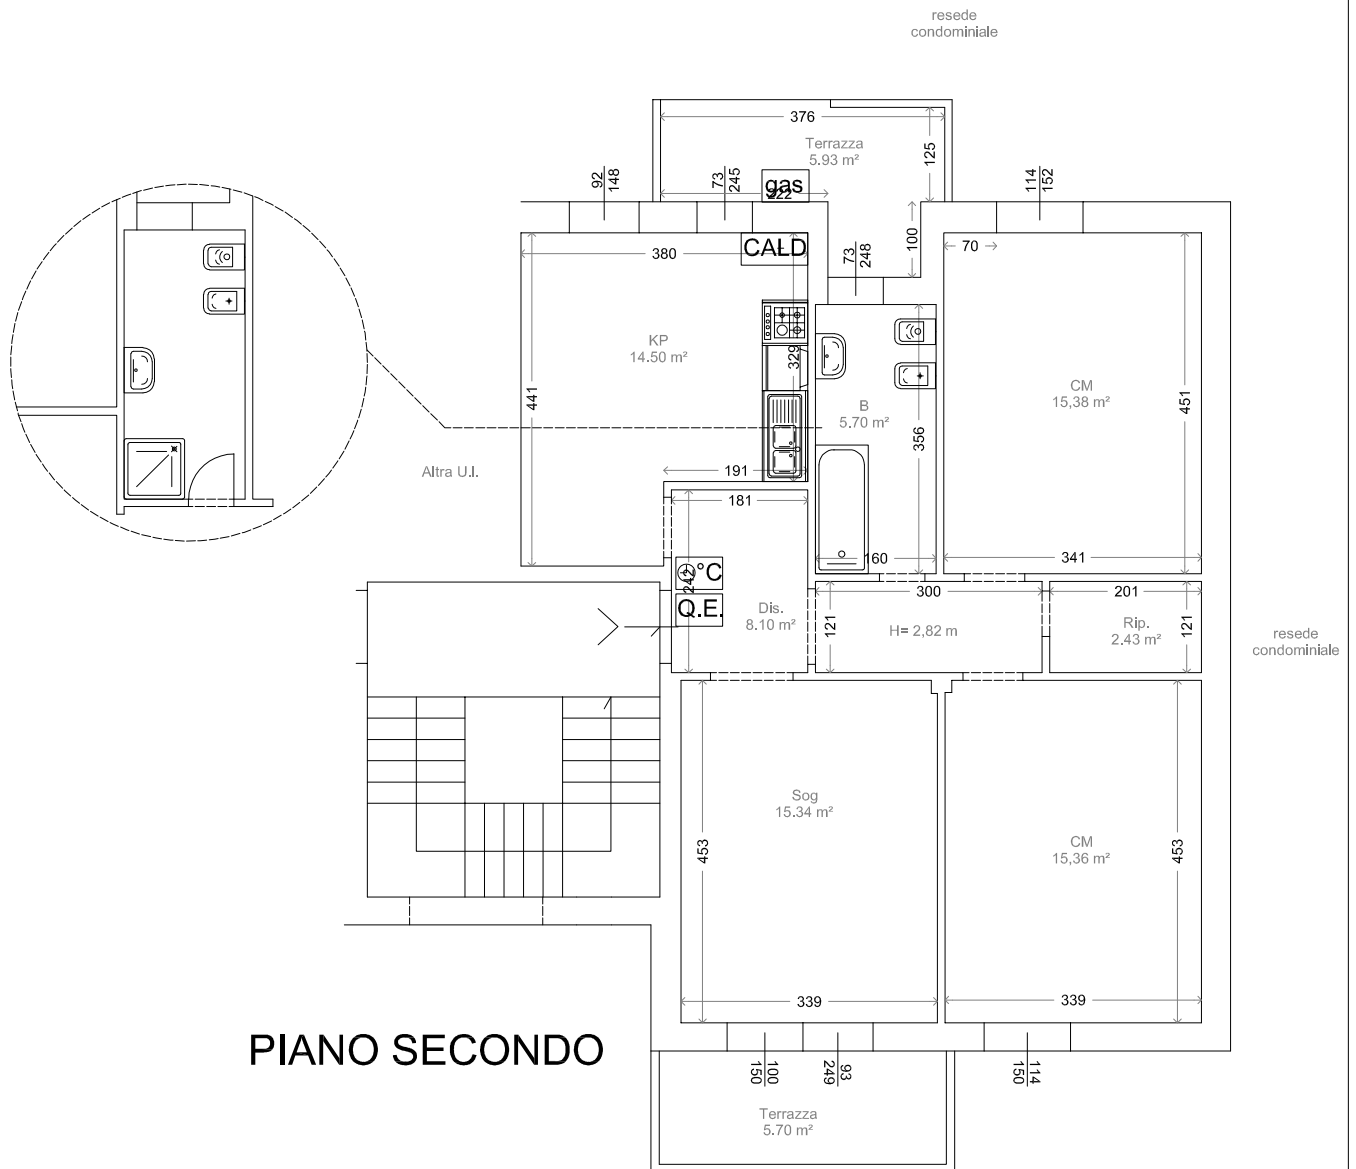

PIANO SECONDO

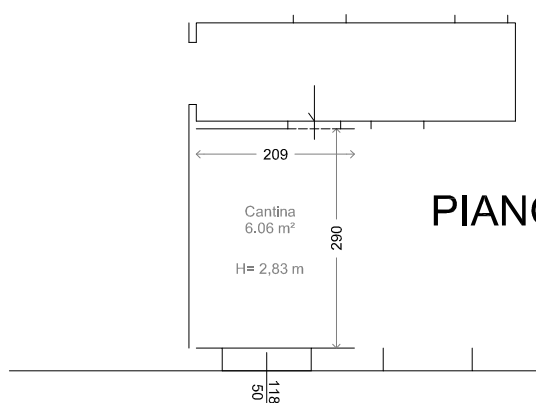

PIANO TERRENO

Scala 1:100

