



Comune di BAGNO A RIPOLI

Via P. Nenni, 3 int. 50 Piano 3°
Cod. Alloggio - 00010106-0505

STATO RILEVATO

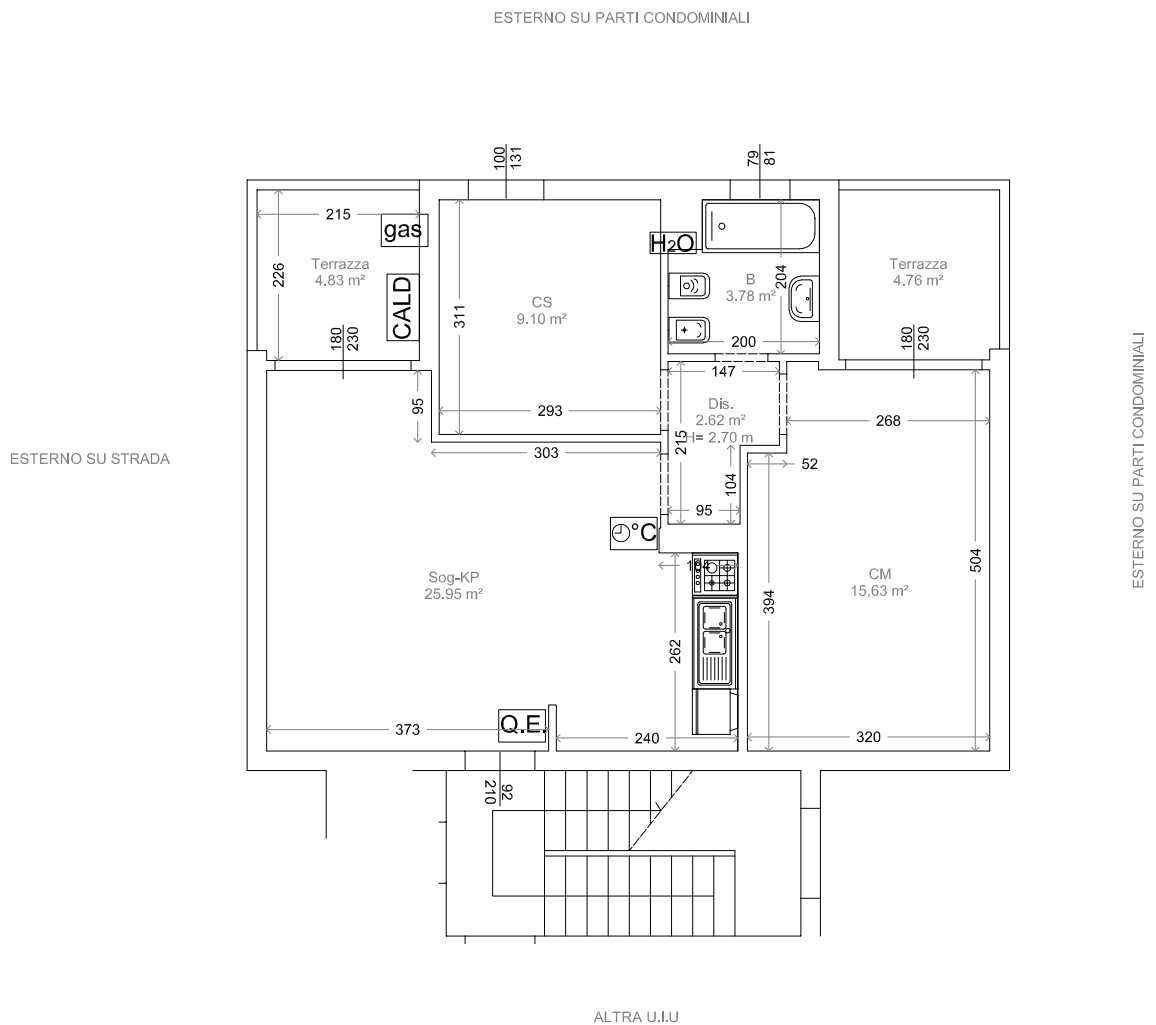

PIANO TERZO

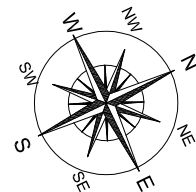

Scala 1:100