



Comune di Greve in Chianti
Via G. Da Verrazzano, 40 int. 4 Piano Primo
Cod. Alloggio - 00210102-0106

STATO RILEVATO

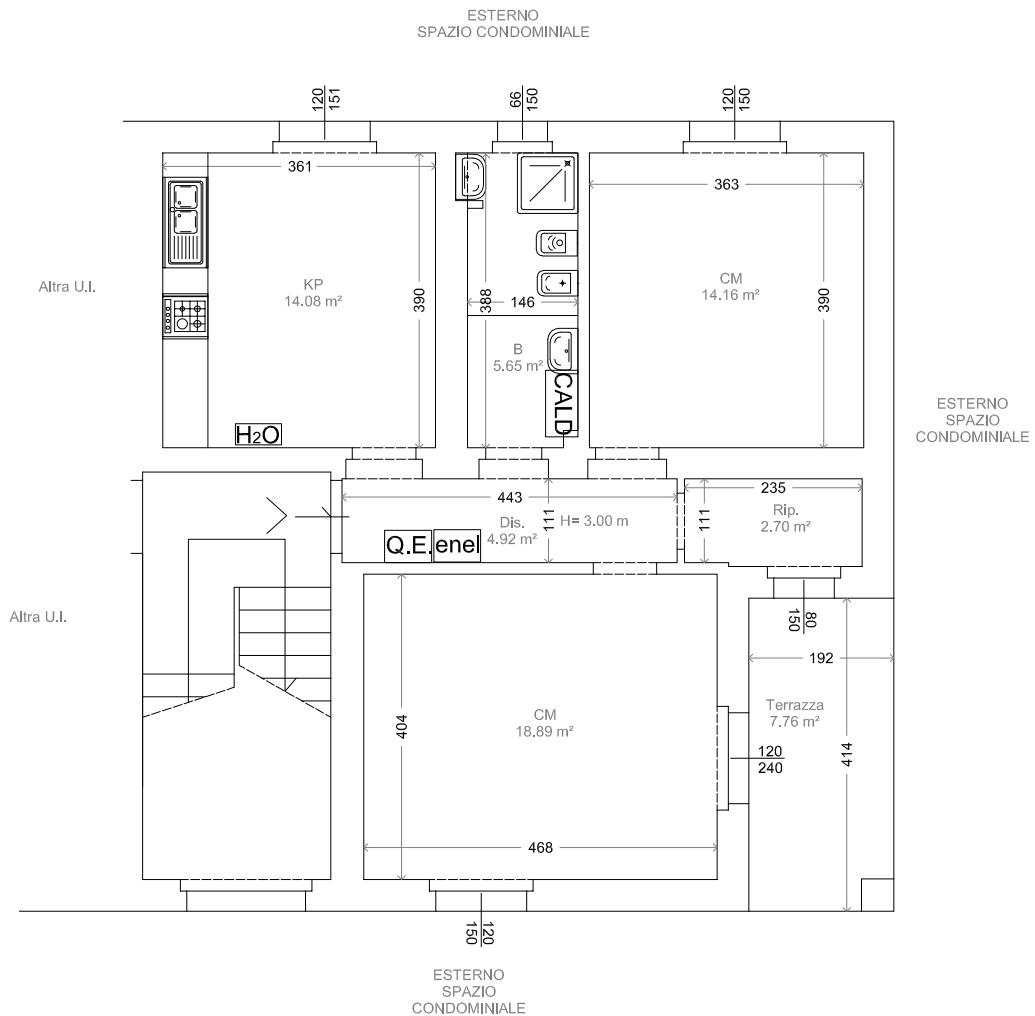

PIANO PRIMO

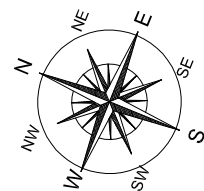

Scala 1:100