


Comune di Barberino Tavarnelle

Via XXV Aprile, 15 int.8 Piano Primo


Cod. Alloggio - OB540107-0202

STATO RILEVATO

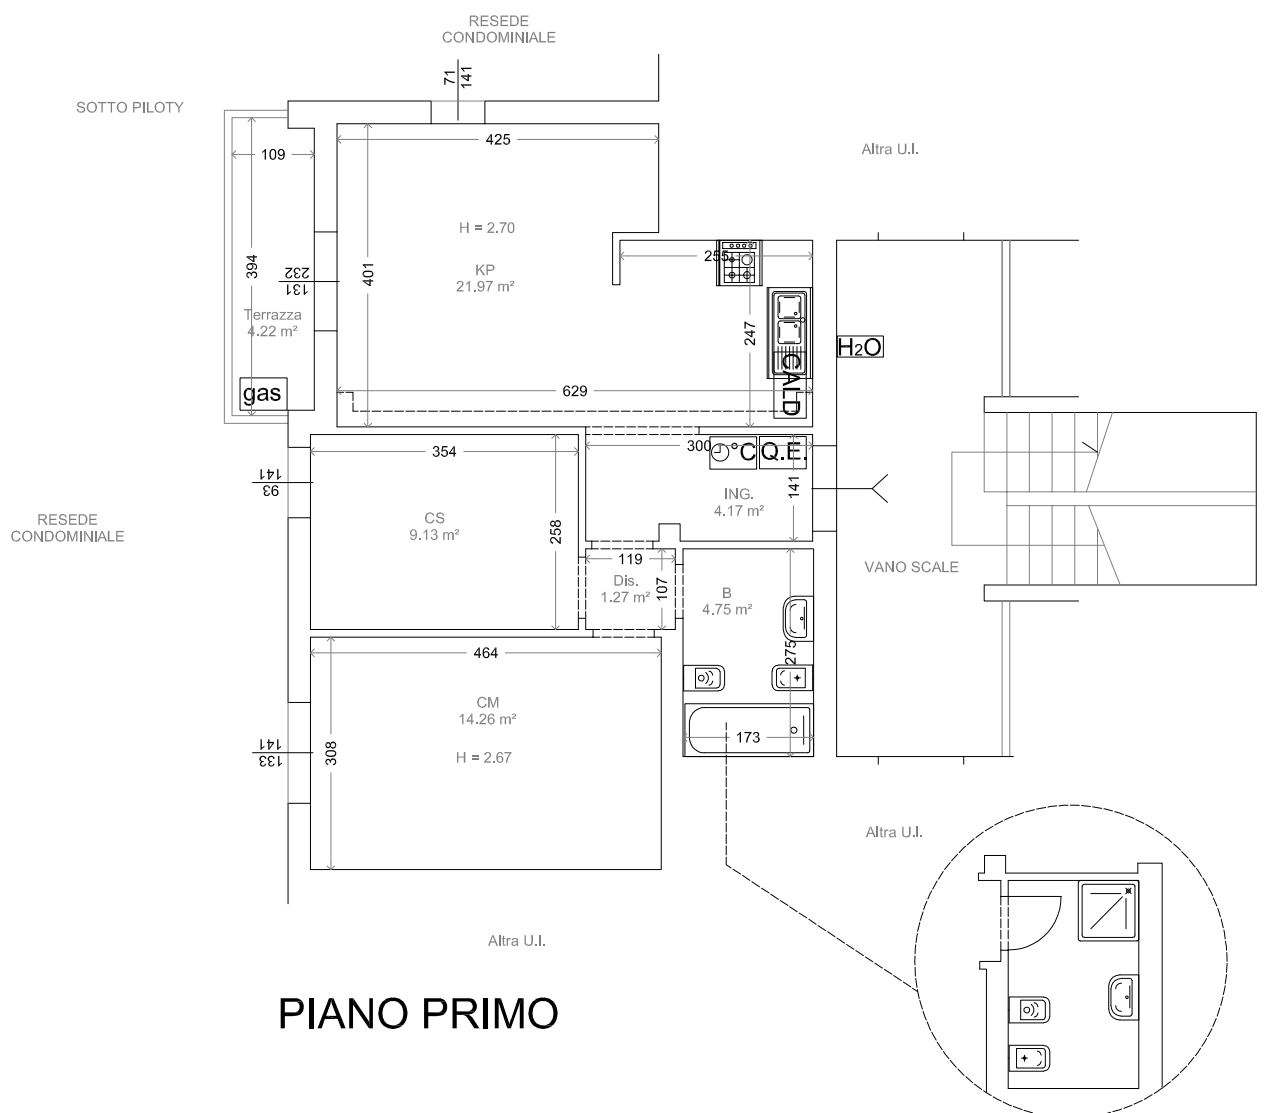

PIANO PRIMO

NUOVA DISTRIBUZIONE DEI SANITARI

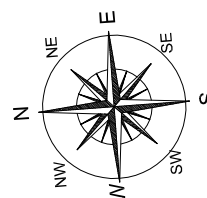

Scala 1:100