



# Comune di Vicchio

Via Di Gattaia 82  
Piano Primo - cod. All. 004901160103

## STATO RILEVATO

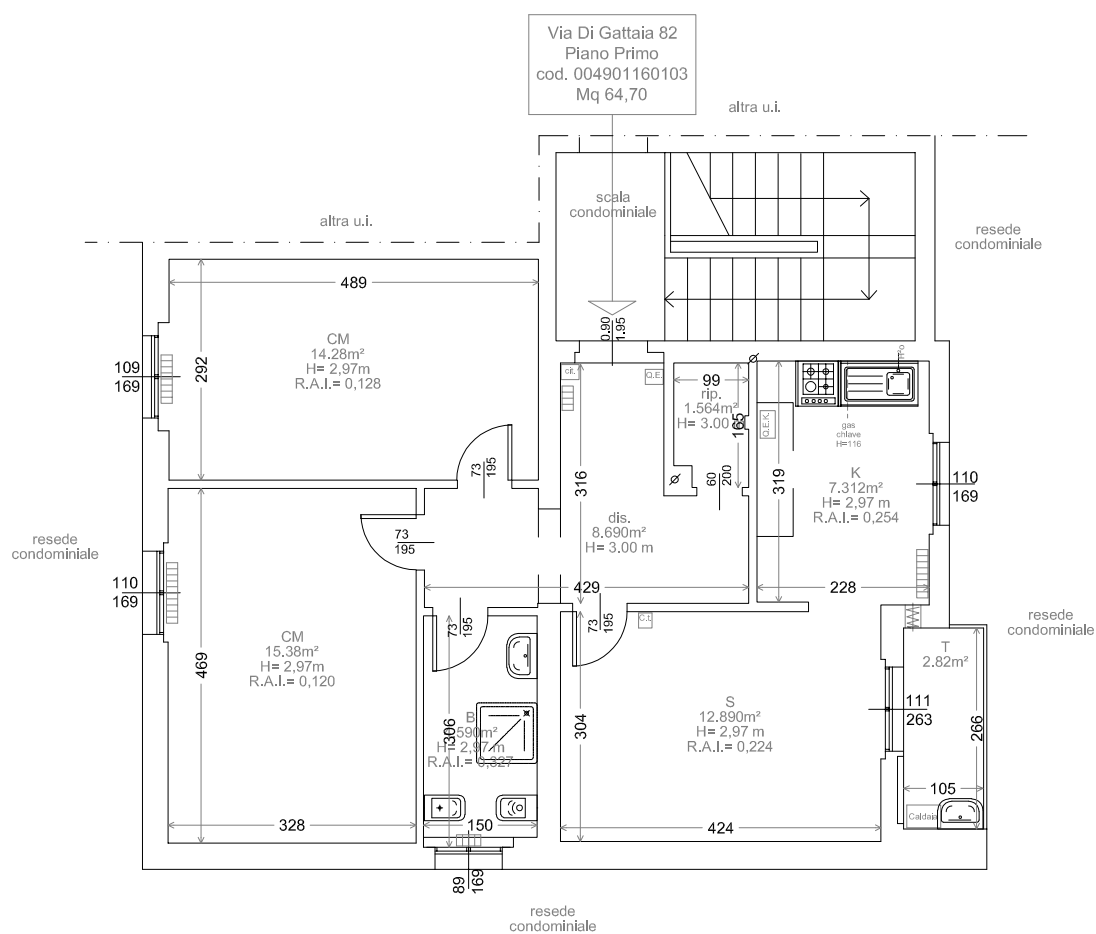

## PIANO PRIMO

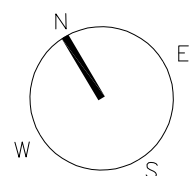

Scala 1:100