


Comune di FIRENZE  
Via DOMENICO MARIA MANNI, 60, int. 85, Piano QUARTO  
Cod. Alloggio - 00171401\_0517

STATO RILEVATO

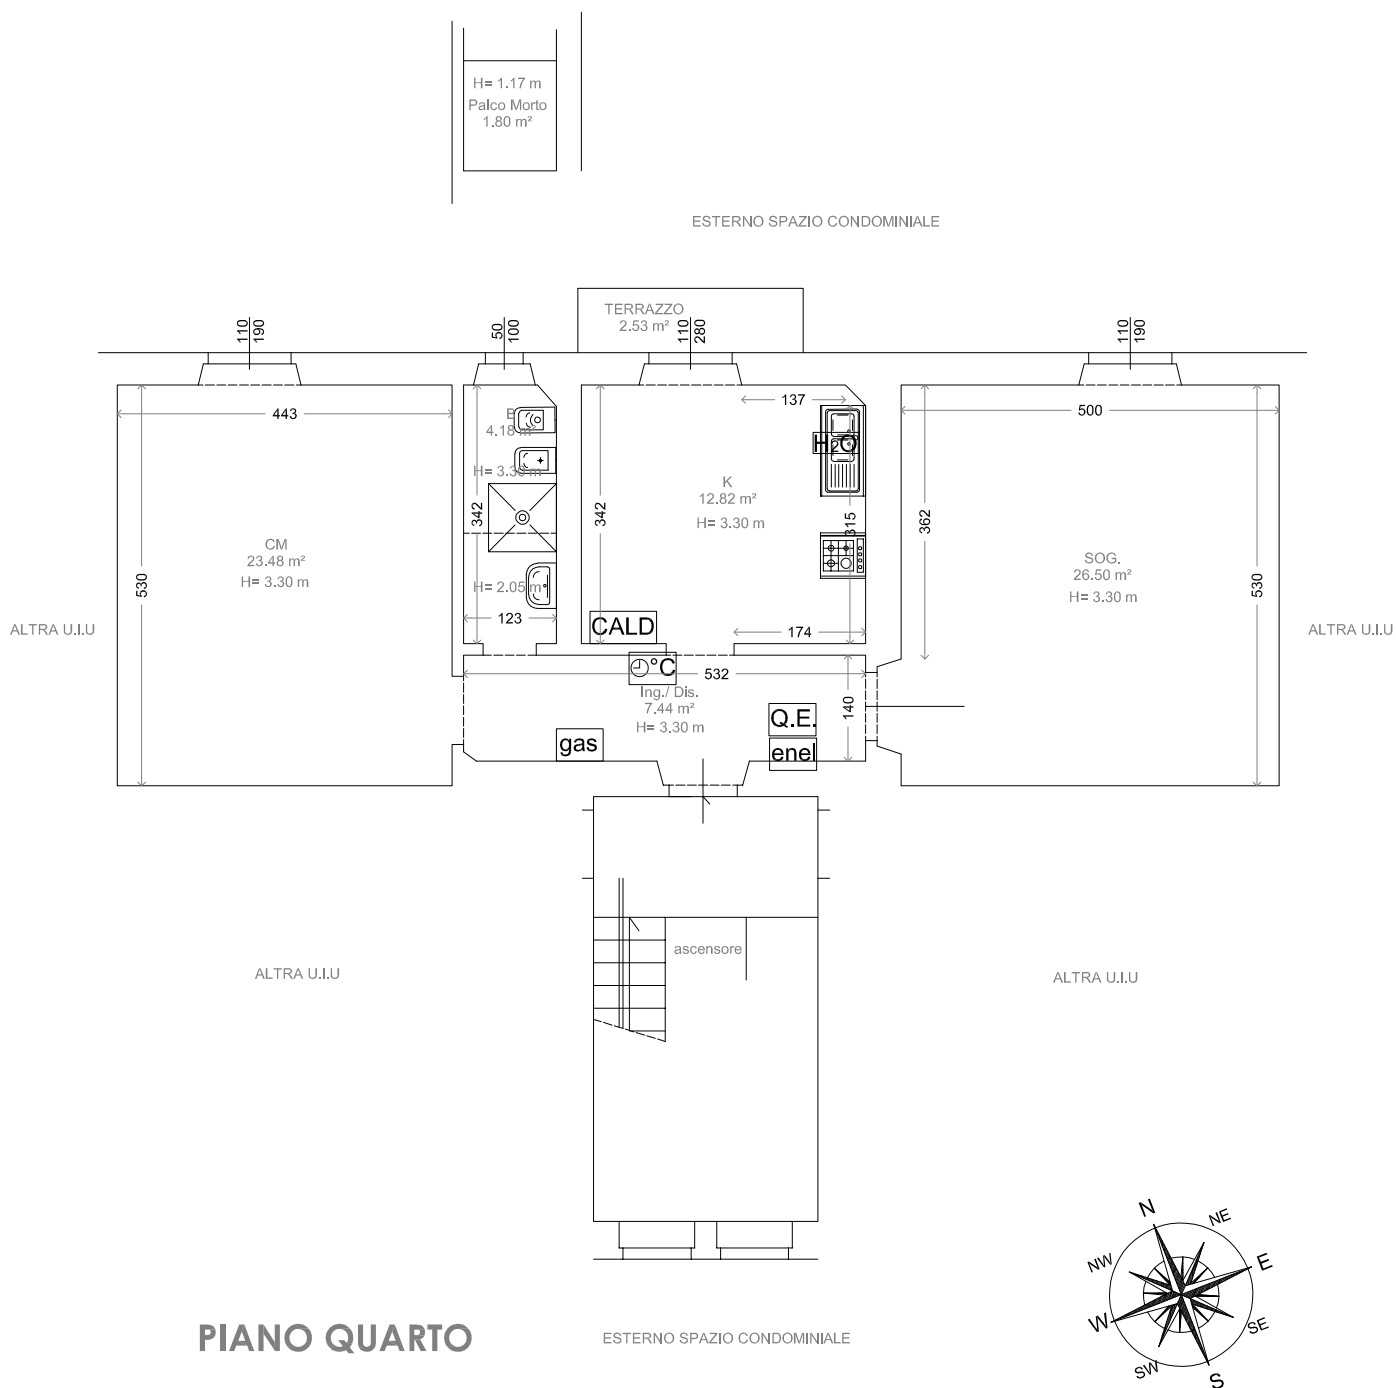

PIANO QUARTO

ESTERNO SPAZIO CONDOMINIALE

Scala 1:100