
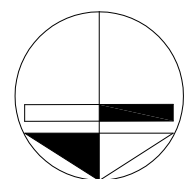
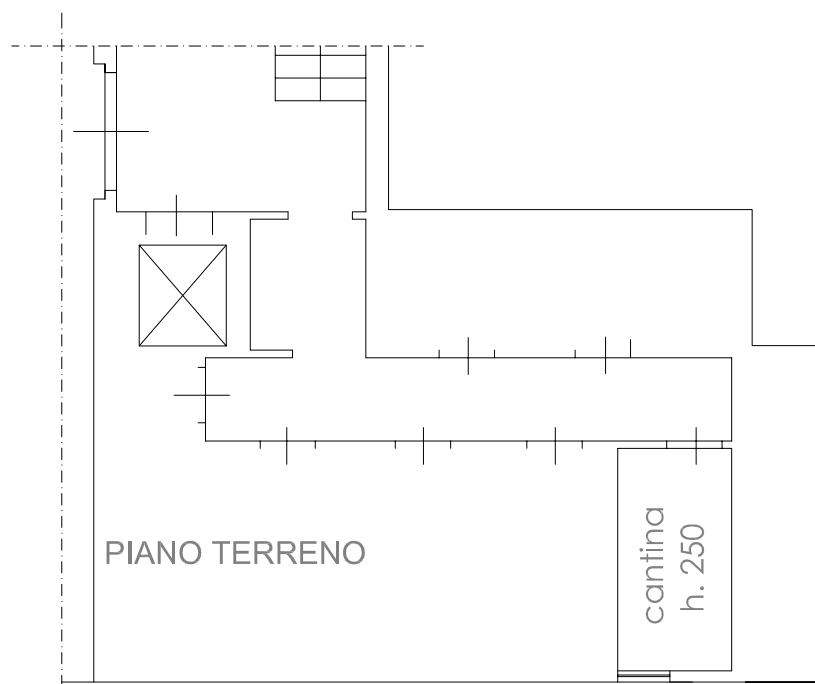


Comune di Firenze
Via Santi di Tito 18-5 - Piano Secondo
Cod. All. A0170364-0104

STATO RILEVATO

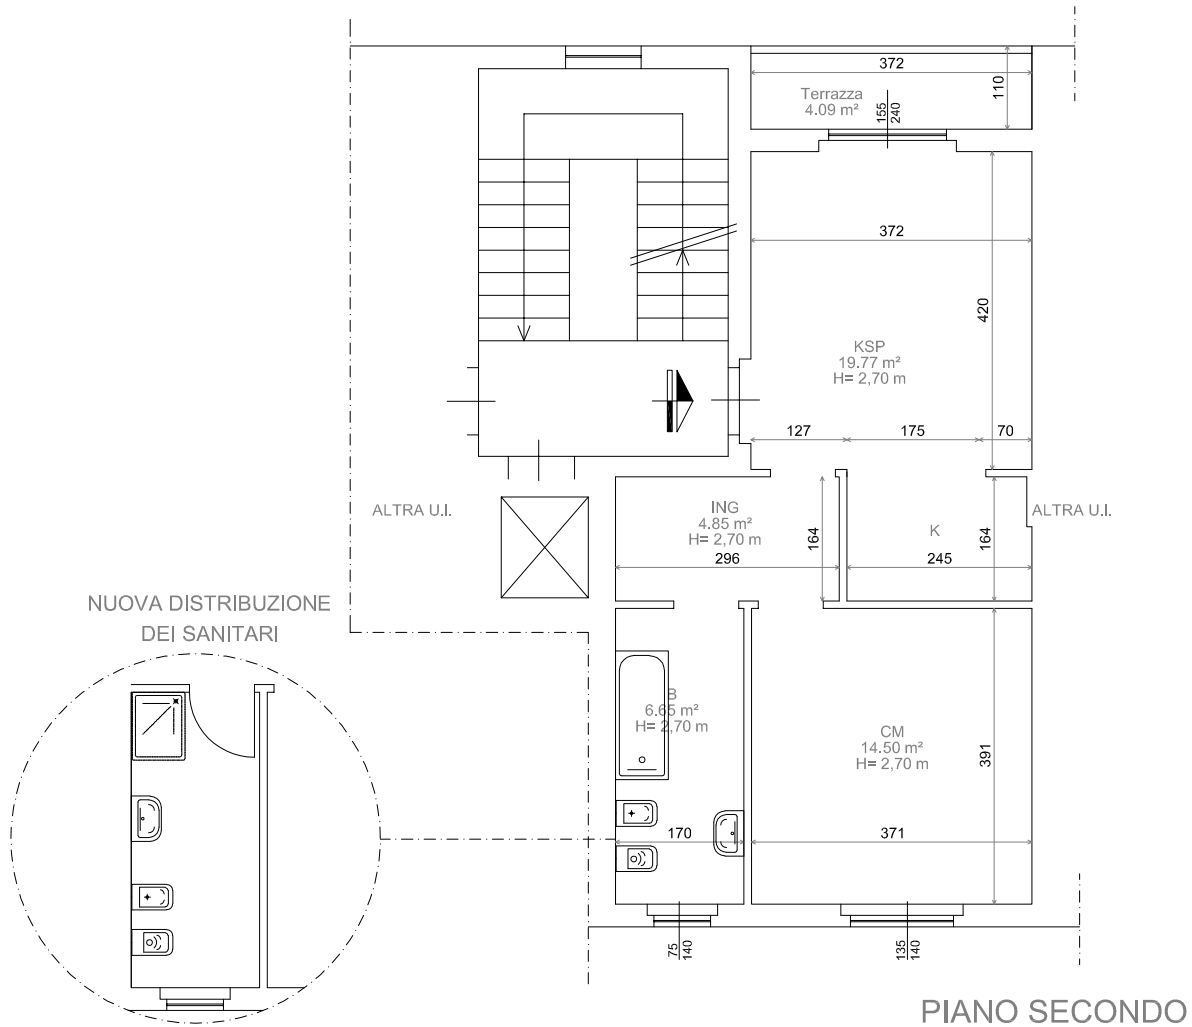

N

Scala 1:100