



Comune di Firenze  
Via della Casella, 92/7 sub. 41 - Piano QUINTO  
Cod. Alloggio - A0170409-0101

STATO RILEVATO

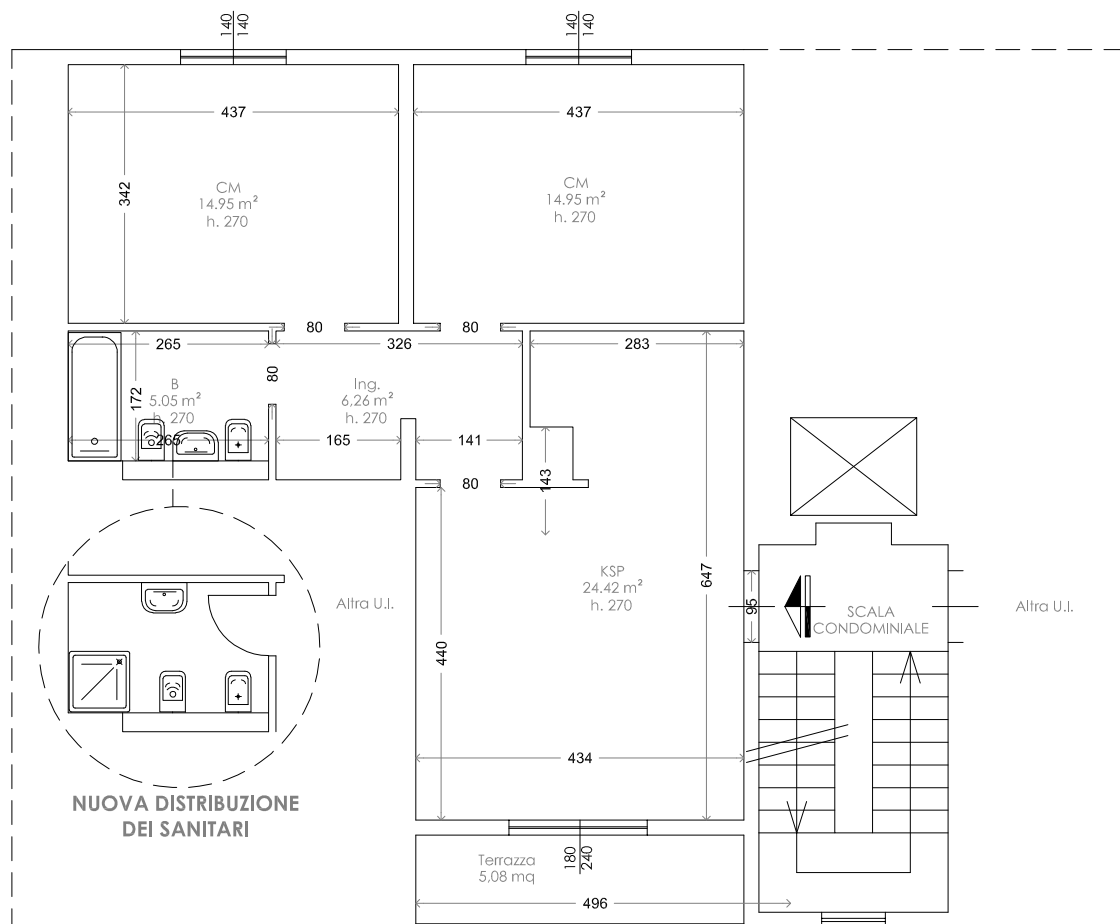

PIANO QUINTO

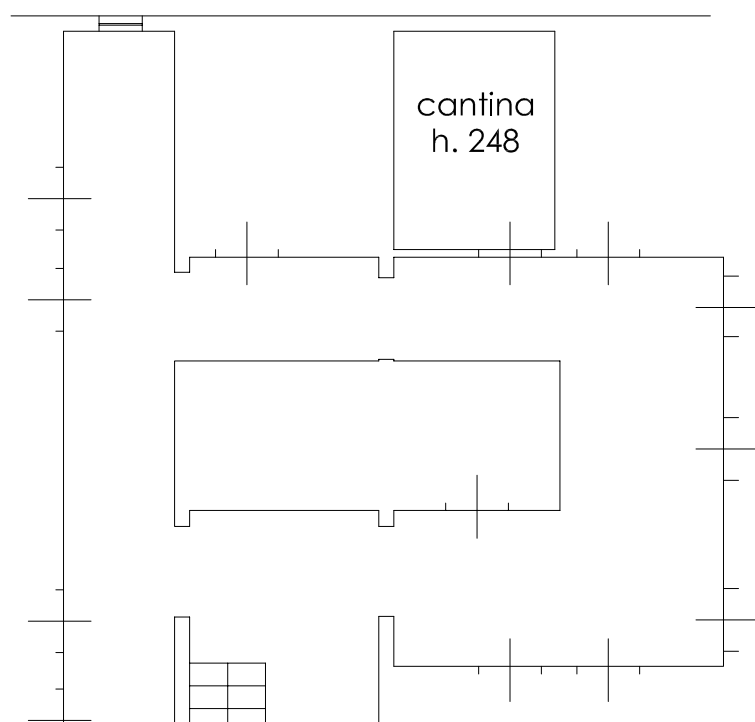

PIANO SEMINTERRATO

Scala 1:100

