
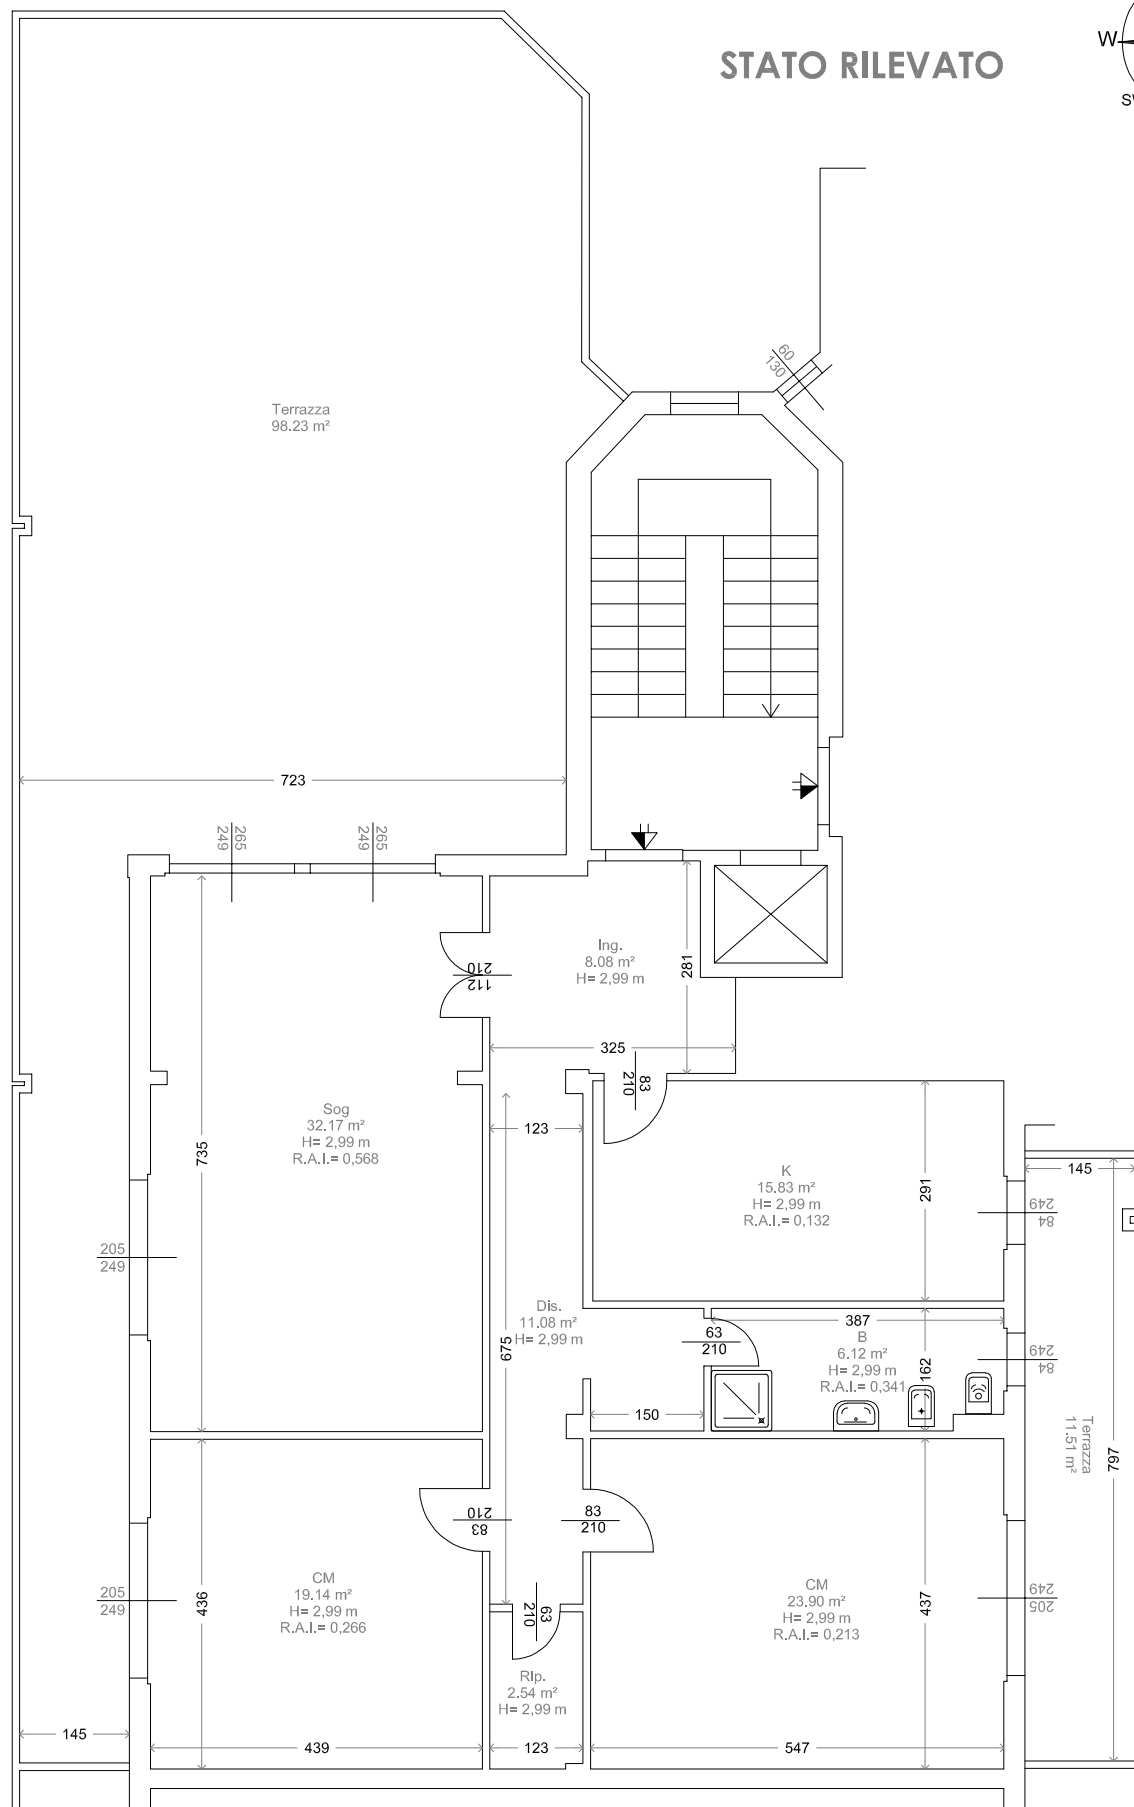


# Comune di Firenze

Via Giuseppe Campani, 42 int. 20 - Piano Settimo

A0170525-0104

STATO RILEVATO

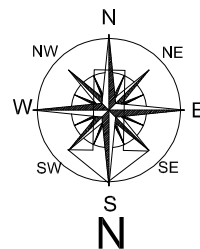

PIANO SETTIMO

Scala 1:100