BLOCCHI 1-2

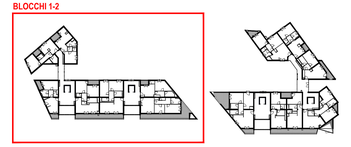

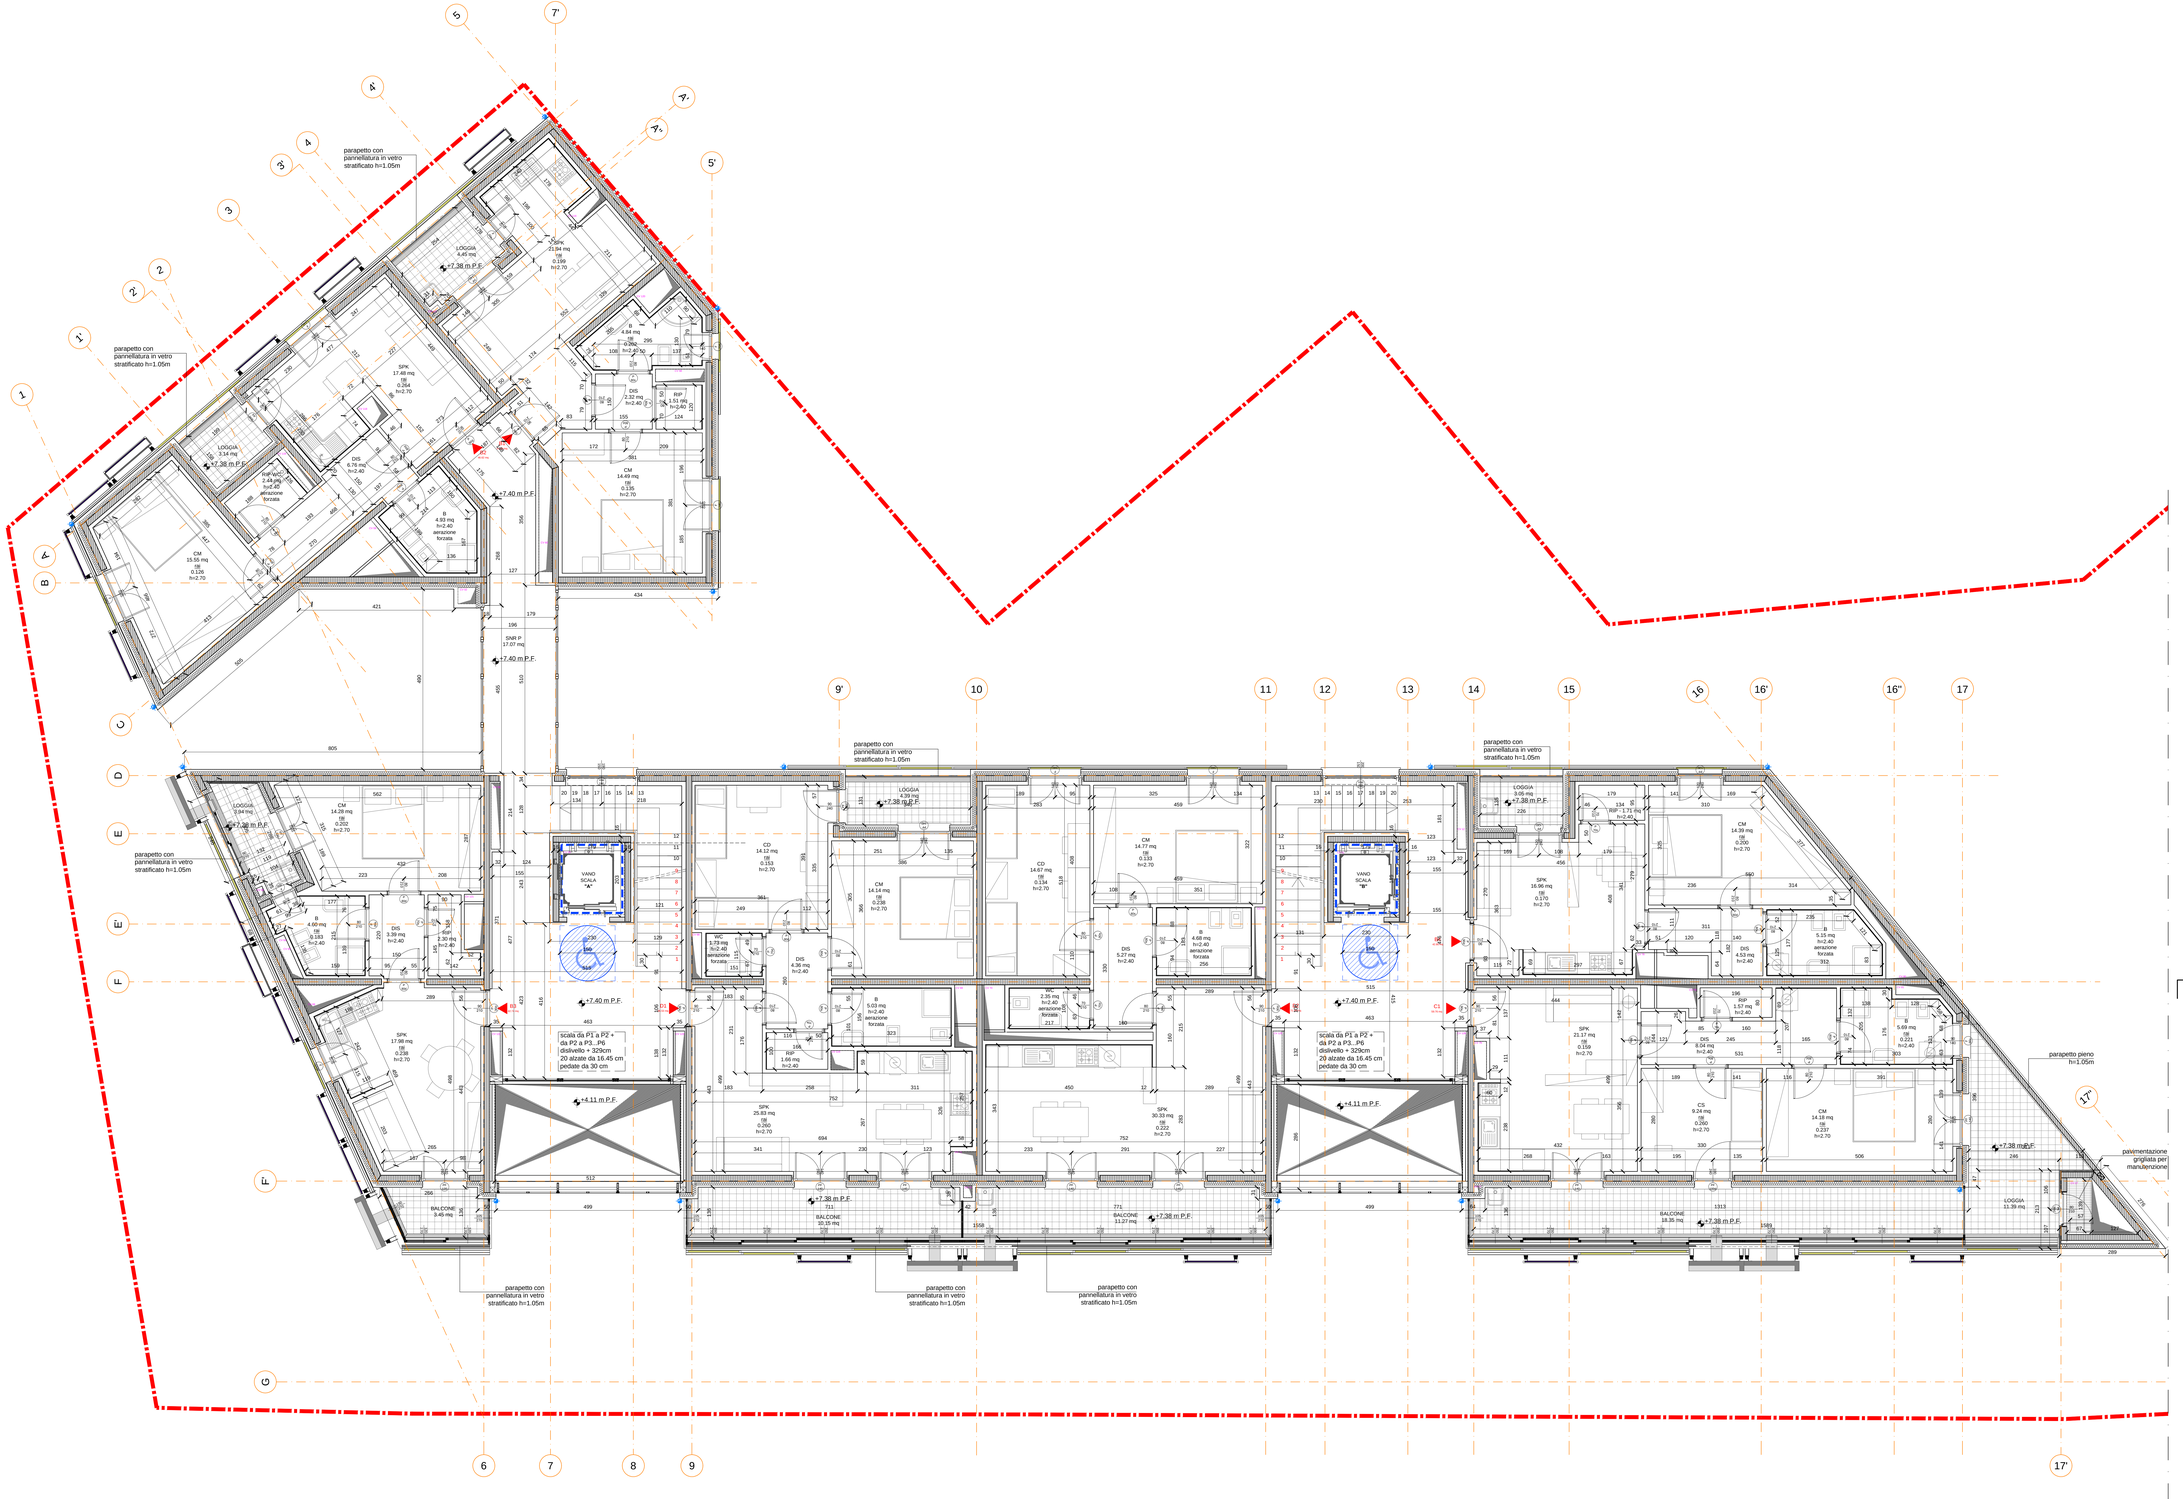

LEGENDA

± 0.00 m di progetto = + 41.80 m slm

- Lotto di intervento
- +x.xx m P.F. — Quota altimetrica
- X1 - t — Tipologia appartamento ERP
- xx — Alzate del piano sottostante
- xx — Alzate del piano soprastante
- CV xx — Identificativo cavedi

- Struttura portante in c.a.
- Struttura portante in XLAM
- Muratura in blocchetti cls
- Compartimentazione REI 60
- Forometria a soffitto
- Forometria a pavimento
- Pluviali
- Pendenza
- Griglia di raccolta acqua piovana sotto pavimento
- Rotazione carrozzina per diversamente abili Ø 150 cm
- Appartamenti destinati a persone diversamente abili

NB : per il tracciamento fare riferimento alle tavoli strutturali

CODICE LOCALE	LOCALE
SPK	soggiorno - piano cottura
CD	camera doppia
CM	camera matrimoniale
B	bagno principale
BH	bagno diversamente abili
WC	bagno secondario
RIP	ripostiglio
ING	ingresso
DIS	disimpegno

COMUNE DI FIRENZE

INTERVENTO DI RIQUALIFICAZIONE URBANA, MEDIANTE DEMOLIZIONE E RICOSTRUZIONE CON AMPLIAMENTO VOLUMETRICO, DEL COMPLESSO EDILIZIO E.R.P. DI VIA TORRE DEGLI AGLI, E PREVENTIVA REALIZZAZIONE DI ALLOGGI VOLANO TEMPORANEI IN CONDOMINIO PLURIPIANO, MONTABILI E SMONTABILI

FINANZIAMENTI

L.R.T. N.25 DEL 29/06/2011 art. 22 - Interventi speciali di recupero e incremento del patrimonio e.r.p. Delibera G.R.T. n. 201 del 9/03/2012

REALIZZAZIONE DEL FABBRICATO PER COMPLESSIVI 88 ALLOGGI E.R.P.
VIA TORRE DEGLI AGLI - VIA DEL GIARDINO DELLA BIZZARRIA

CASA SPA
COMMITTENTE - STAZIONE APPALTANTE
Via Fiorentina 1, 50121 Firenze (FI) - Italia
www.casaspa.it
E-mail: info@casaspa.it
Tel. +39 055 290241 - Fax +39 055 2654249

Responsabile del Procedimento
CASA SPA - Arch. Vincenzo Esposito

Direttore Lavori
CASA SPA - Ing. Leonardo Boschi

SELI MANUTENZIONI GENERALI srl
A.T.I. MANDANTE
Via Gaetano Donizetti 45, 20833 Monza (MB) - Italia
www.seligroup.it
E-mail: info@seli.it
Tel. +39 039 36741 - Fax +39 039 368004

Impresa
SELI MANUTENZIONI GENERALI srl
SELI MANUTENZIONI GENERALI S.r.l.
Via Gaetano Donizetti, 45
20900 MONZA (MB)

DAMIANI - HOLZBAKO S.p.A.
A.T.I. MANDANTE
Via Julius-Durst 68, 39042 Bressanone (BZ) - Italia
E-mail: info@holzbau.it
Tel. +39 0472 979780 - Fax +39 0472 979791

Impresa
DAMIANI – HOLZBAU S.p.A. / B.p.A.
Julius-Durst-Str. 68 / Via Julius Durst, 68
I-39042 Brixen / Bressanone (BZ)
Tel. 0472 97 9780 / Fax 0472 97 9791
MwSt. Nr. / Part. IVA 00214350217

J+S SRL Architecture & Engineering
PROG. ARCHITETTONICA PROG. STRUTTURALE
RESPONSABILE INTEGRAZIONE PRESTAZIONI SPECIALISTICHE
Via Julius Durst 68 / Julius-Durst-Straße 68 - 39042 Bressanone (BZ) - Italia
www.jplus.it
E-mail: info@jplus.it
Tel. +39 339 5886291 - Fax +39 039 6982380

Progettista Architettonico
Responsabile integrazione Prestazioni Specialistiche
J+S SRL / Arch. Federico Pella
PIANIFICATORE PAESAGGISTA E CONSERVATORE DELLA PROVINCIA DI MONZA E DELLA BRIANZA
FEDERICO PELLA ARCHITETTO 1847

STEA PROGETTO s.r.l.
PROG. IMPIANTISTICA E PROG. PREVENZIONE INCENDI
Viale S.S.Caterina 63/A, 35022 Arzo (TN) - Italia
www.steaprogetti.com
E-mail: info@steaprogetti.com
Tel. +39 0464 512778 - Fax +39 0464 513715

Revisione	Redatto	Controllato	Approvato
3 08.06.2017 Revisione grafica	EC	PE	PE
2 21.04.2017 Revisione grafica	EC	PE	PE
1 08.02.2017 Revisione grafica	EC	PE	PE

Committente: **CASA SPA** Responsabile del Procedimento: Arch. Vincenzo Esposito	Ubicazione del progetto: **Firenze** Via Torre degli Agli	Commessa: **93s-15**
Fase progettuale: **Progetto esecutivo**		Data: **16.01.2017**
Disciplina: **Architettonico**		Redatto: EC Controllato: PE Approvato: PE
Titolo tavola: **Pianta piano secondo - Blocchi 1 e 2**		Scala: **1:50** Numero tavola: **AR.027**

file:193.168.1.8\Seregni\P-CPO\0-PRIVATO\0193s-15-S - Seli\Lavoro - Firenze\04 - PROGETTO PUBBLICO\04.04 esecutivo\04.04.03 disegni