

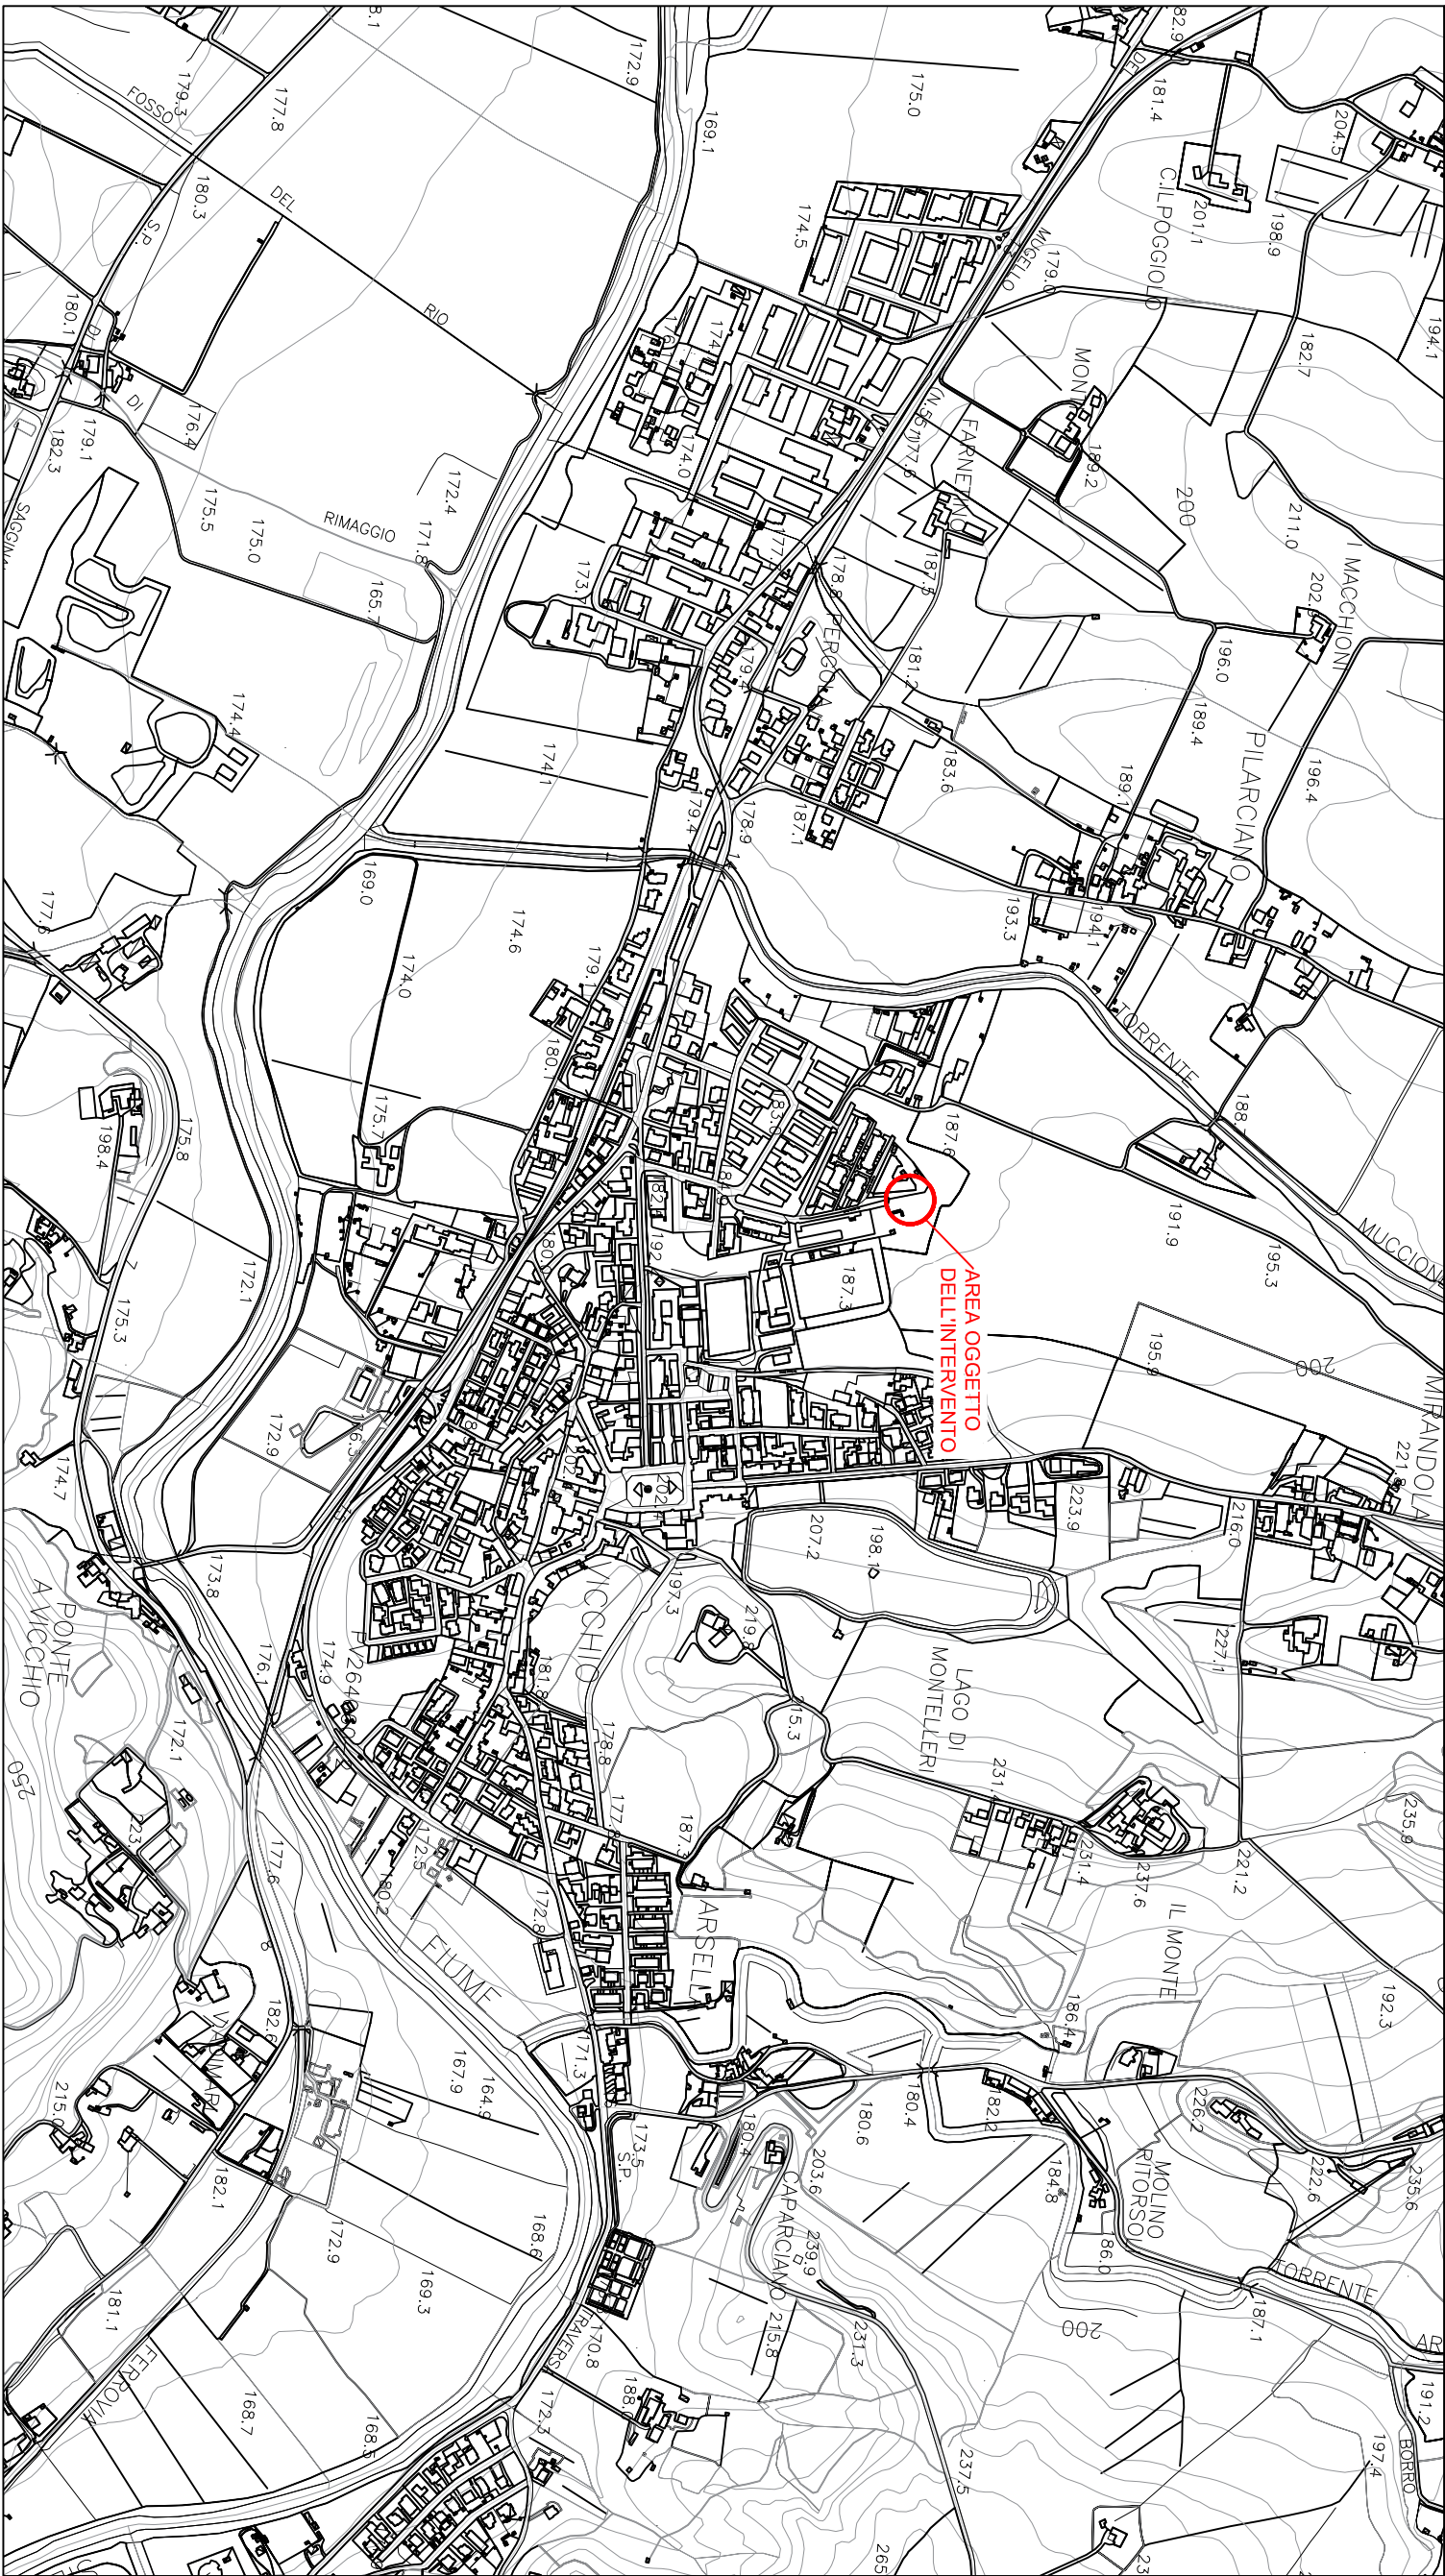


ESTRATTO DI CTR - SCALA 1:10.000

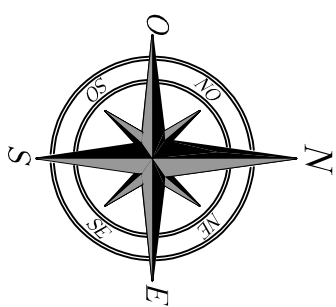

ESTRATTO DI CTR - SCALA 1:2.000

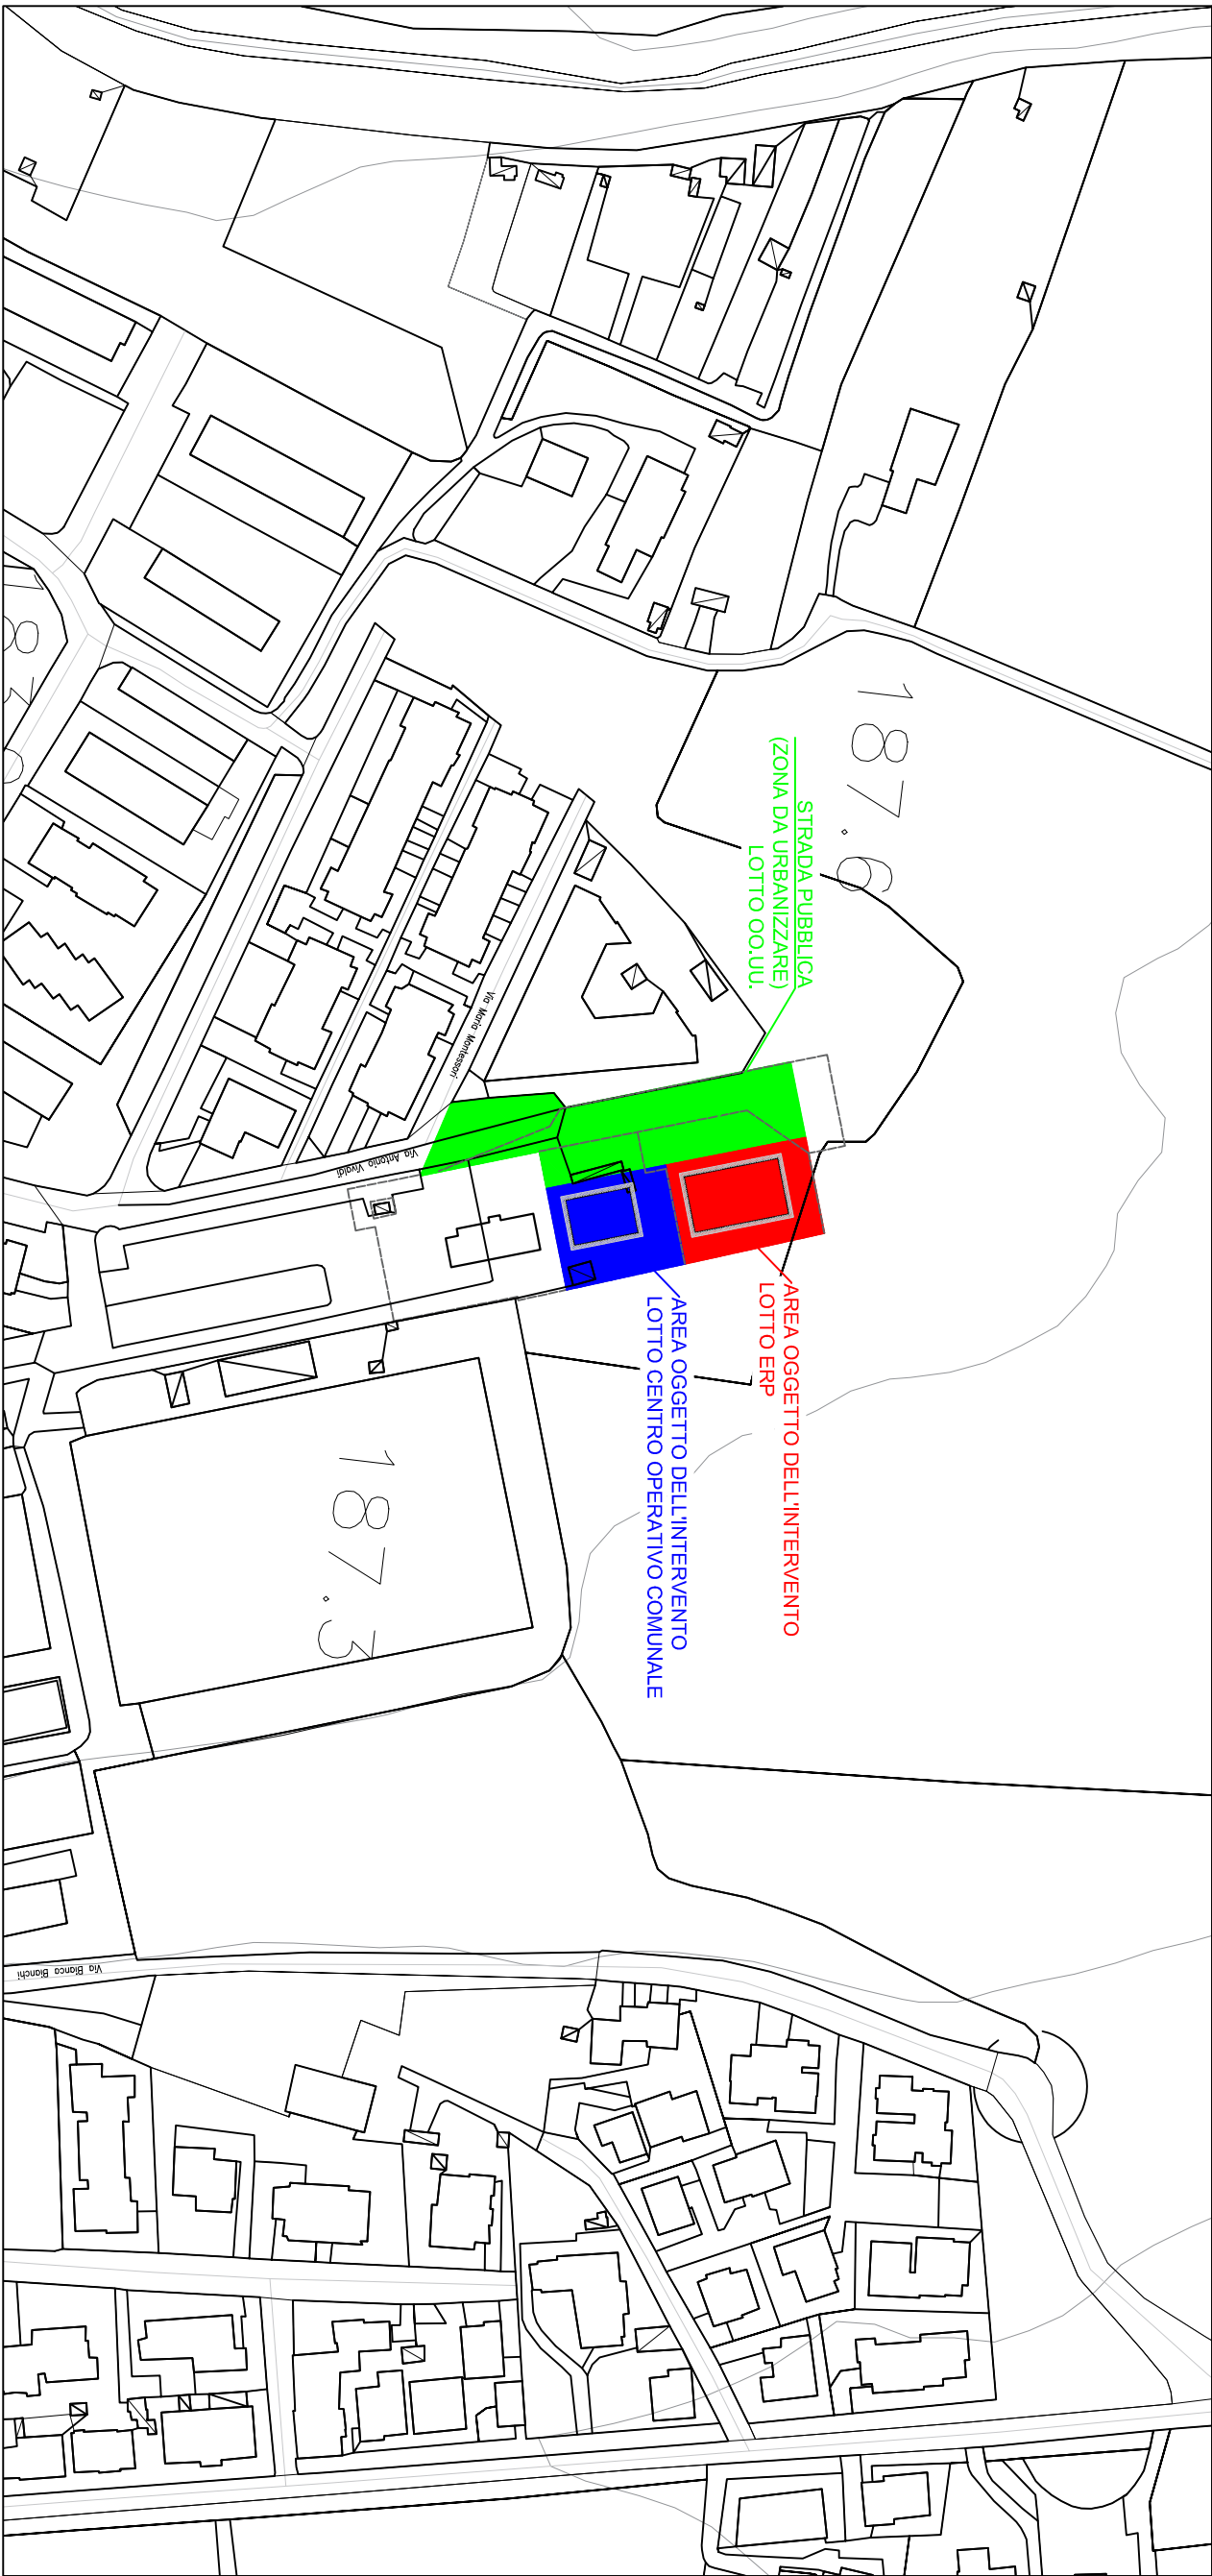

LEGENDA	
	Identificazione dell'area oggetto dell'intervento.
	Identificazione strada da urbanizzare (LOTTO OO.UU.)
	Identificazione edificio di nuova realizzazione oggetto di urbanizzazione. Palazzo ERP (appartamenti).
	Identificazione edificio di nuova realizzazione oggetto di urbanizzazione. Palazzo C.O.C. (uffici).

Finanziato
dall'Unione europea
NextGenerationEU


Ministero
delle Infrastrutture
e dei Trasporti

Italiadomani
PIANO NAZIONALE
DI RIPRESA E RESILIENZA

COMUNE DI VICCHIO

Intervento ID 555 "Rigenerazione e completamente ex area 167 - costruzione 10 alloggi E.R.P. e centro operativo per la sicurezza in località Peretola - Vicchio, contenuto nella proposta ID 196 "Home in Inner Metropolis " del PIANO NAZIONALE DI RIPRESA E RESILIENZA (PNRR) MISSIONE M5 - COMPONENTE C2 - INVESTIMENTO 2.3.1

CUP: CUP: I61B21000370001

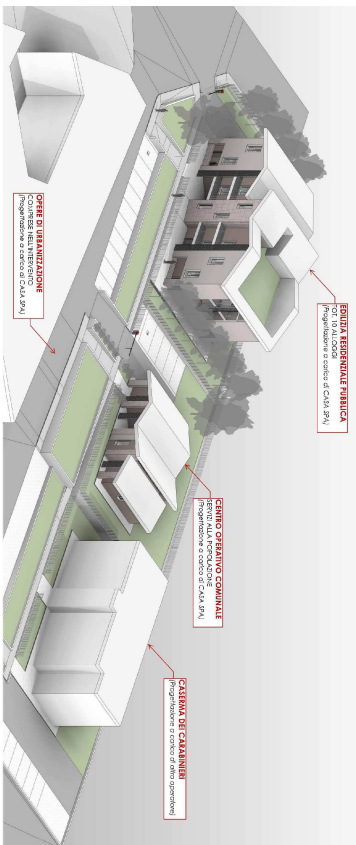

FINANZIAMENTO:

Piano Nazionale di Ripresa e Resilienza (PNRR) – Missione MSC2 - Investimento 2.3.1 - Programma Innovativo Nazionale per la Qualità dell'Abitare (PINQuA) - decreto direttoriale MIMS n. 804 del 20.01.2022

SOGGETTO BENEFICIARIO
ATTUATORE 1° LIVELLO:
Città Metropolitana di Firenze

RESPONSABILE DEL PROCEDIMENTO:
Ing. Cristiano Rebecchi (Direttore Generale di CASA S.p.A.)

SOGGETTO BENEFICIARIO
ATTUATORE 2° LIVELLO:
Casa S.p.A.

SOGGETTO REALIZZATORE:
Casa S.p.A.

PROGETTAZIONE:
BENIGNI
engineering s.r.l.
Dot.Ing. Oreste Benigni
Via dei Colombi, 2 - Montecatini Terme (PT)

ES-00U
01.0

PROGETTO ESECUTIVO
KEY MAP

SCALA:
COME INDICATO
DATA:
SETTEMBRE 2023

VC02-ES-00U-01.0-01

ADDETTO ALLA VERIFICA

Ing. Lorenzo Panerai

Geom. Alessandro Caioli

