PLANIMETRIA ZONA DI INTERVENTO - SCALA 1:100

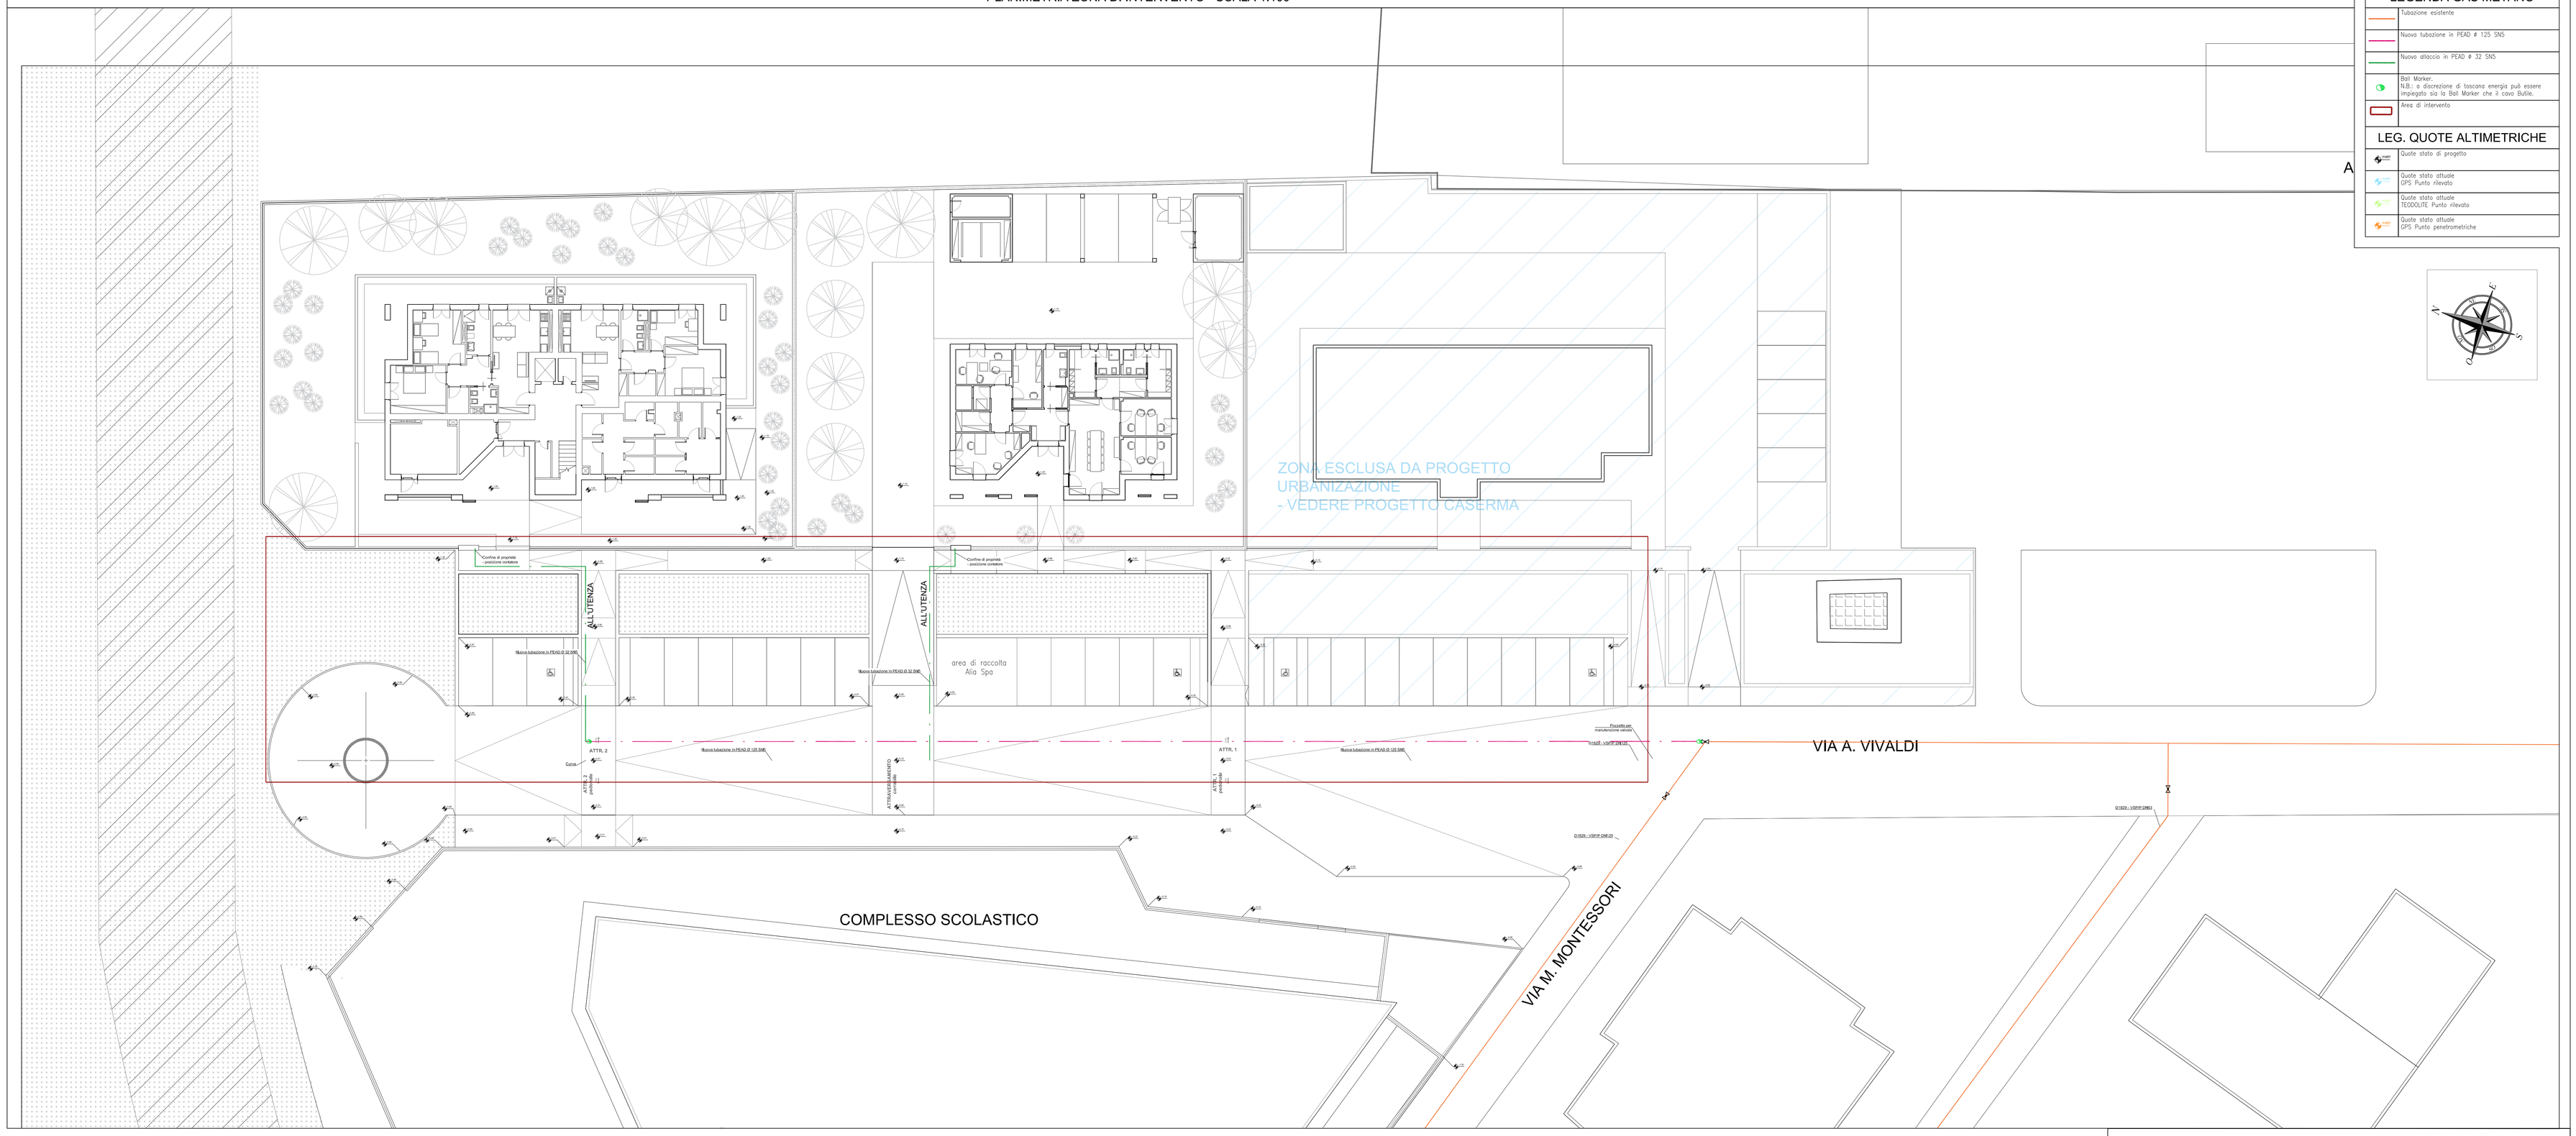

LEGENDA GAS METANO

	Tubazione esistente
	Nuova tubazione in PEAD Ø 125 SN5
	Nuovo allaccio in PEAD Ø 32 SN5
	Ball Marker. N.B.: a discrezione di Toscana energia può essere impiegato sia la Ball Marker che il cavo Balile.
	Area di intervento

LEG. QUOTE ALTIMETRICHE

	Quote stato di progetto
	Quote stato attuale GPS Punto rilevato
	Quote stato attuale TEODOLITE Punto rilevato
	Quote stato attuale GPS Punto penetrometriche

KEYPLAN - SCALA 1:1000

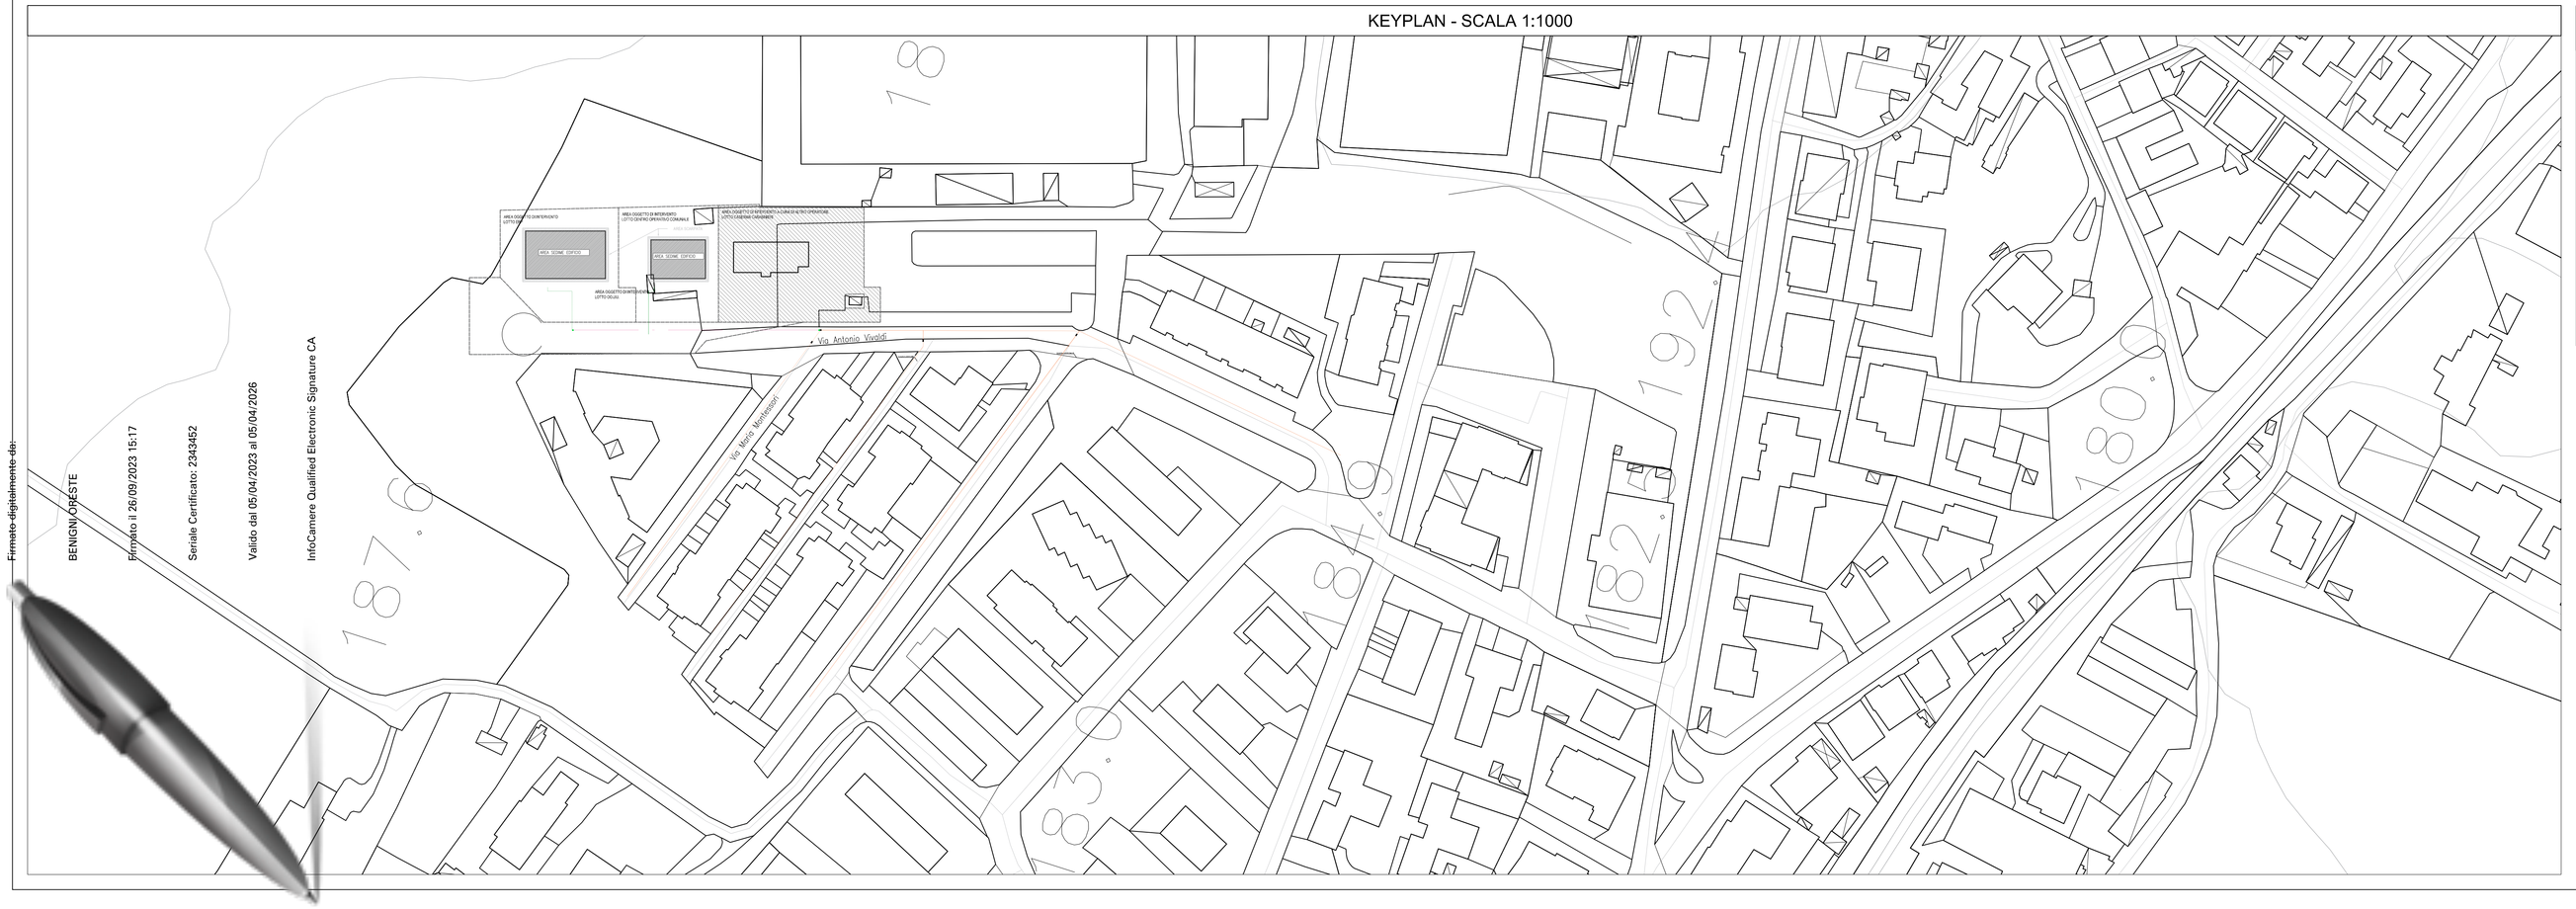

SEZIONE TIPO DELLO SCAVO - SCALA 1:20

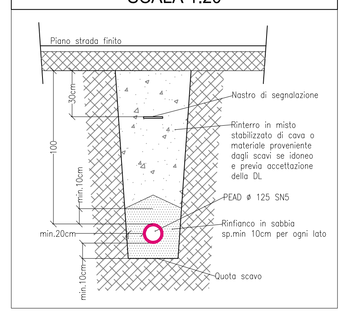

Firmato digitalmente da:
BENIGNI ORESTE
Firmato il 26/09/2023 15:17
Seriale Certificato: 2343452
Valido dal 05/04/2023 al 05/04/2026
InfoCamere Qualified Electronic Signature CA

Finanziato dall'Unione europea
NextGenerationEU

Ministero delle Infrastrutture e dei Trasporti

Italiadomani

COMUNE DI VICCHIO

Intervento ID 555 "Rigenerazione e completamento ex area 167 - costruzione 10 alloggi E.R.P. e centro operativo per la sicurezza in località Paretaio - Vicchio, contenuto nella proposta ID196 "Home in Inner Metropolis " del PIANO NAZIONALE DI RIPRESA E RESILIENZA (PNRR) MISSIONE M5 - COMPONENTE C2 - INVESTIMENTO 2.3.1

CUP: CUP: I61B21000370001

FINANZIAMENTO:

Piano Nazionale di Ripresa e Resilienza (PNRR)– Missione M5C2 - Investimento 2.3.1 - Programma Innovativo Nazionale per la Qualità dell'Abitare (PINQuA) – decreto direttoriale MIMS n. 804 del 20.01.2022

SOGGETTO BENEFICIARIO ATTUATORE 1° LIVELLO:
Città Metropolitana di Firenze

SOGGETTO BENEFICIARIO ATTUATORE 2° LIVELLO:
Casa S.p.A.

SOGGETTO REALIZZATORE:
Casa S.p.A.

RESPONSABILE DEL PROCEDIMENTO:
Ing. Cristiano Rebecchi (Direttore Generale di CASA S.p.A.)

PROGETTAZIONE:
BENIGNI engineering srl
Dott.Ing. Oreste Benigni
Via dei Colombi, 2 - Montecatini Terme (PT)

TAV. N°	DISEGNO:	SCALA:
ES-OOUU 03.5	**PROGETTO ESECUTIVO** RETE GAS STATO DI PROGETTO	1:100
		DATA: SETTEMBRE 2023

VC02-ES-OOUU-03.5-01

ADDETTO ALLA VERIFICA

Ing. Lorenzo Panerai | Geom. Alessandro Caiolli