PLANIMETRIA ZONA DI INTERVENTO - SCALA 1:100

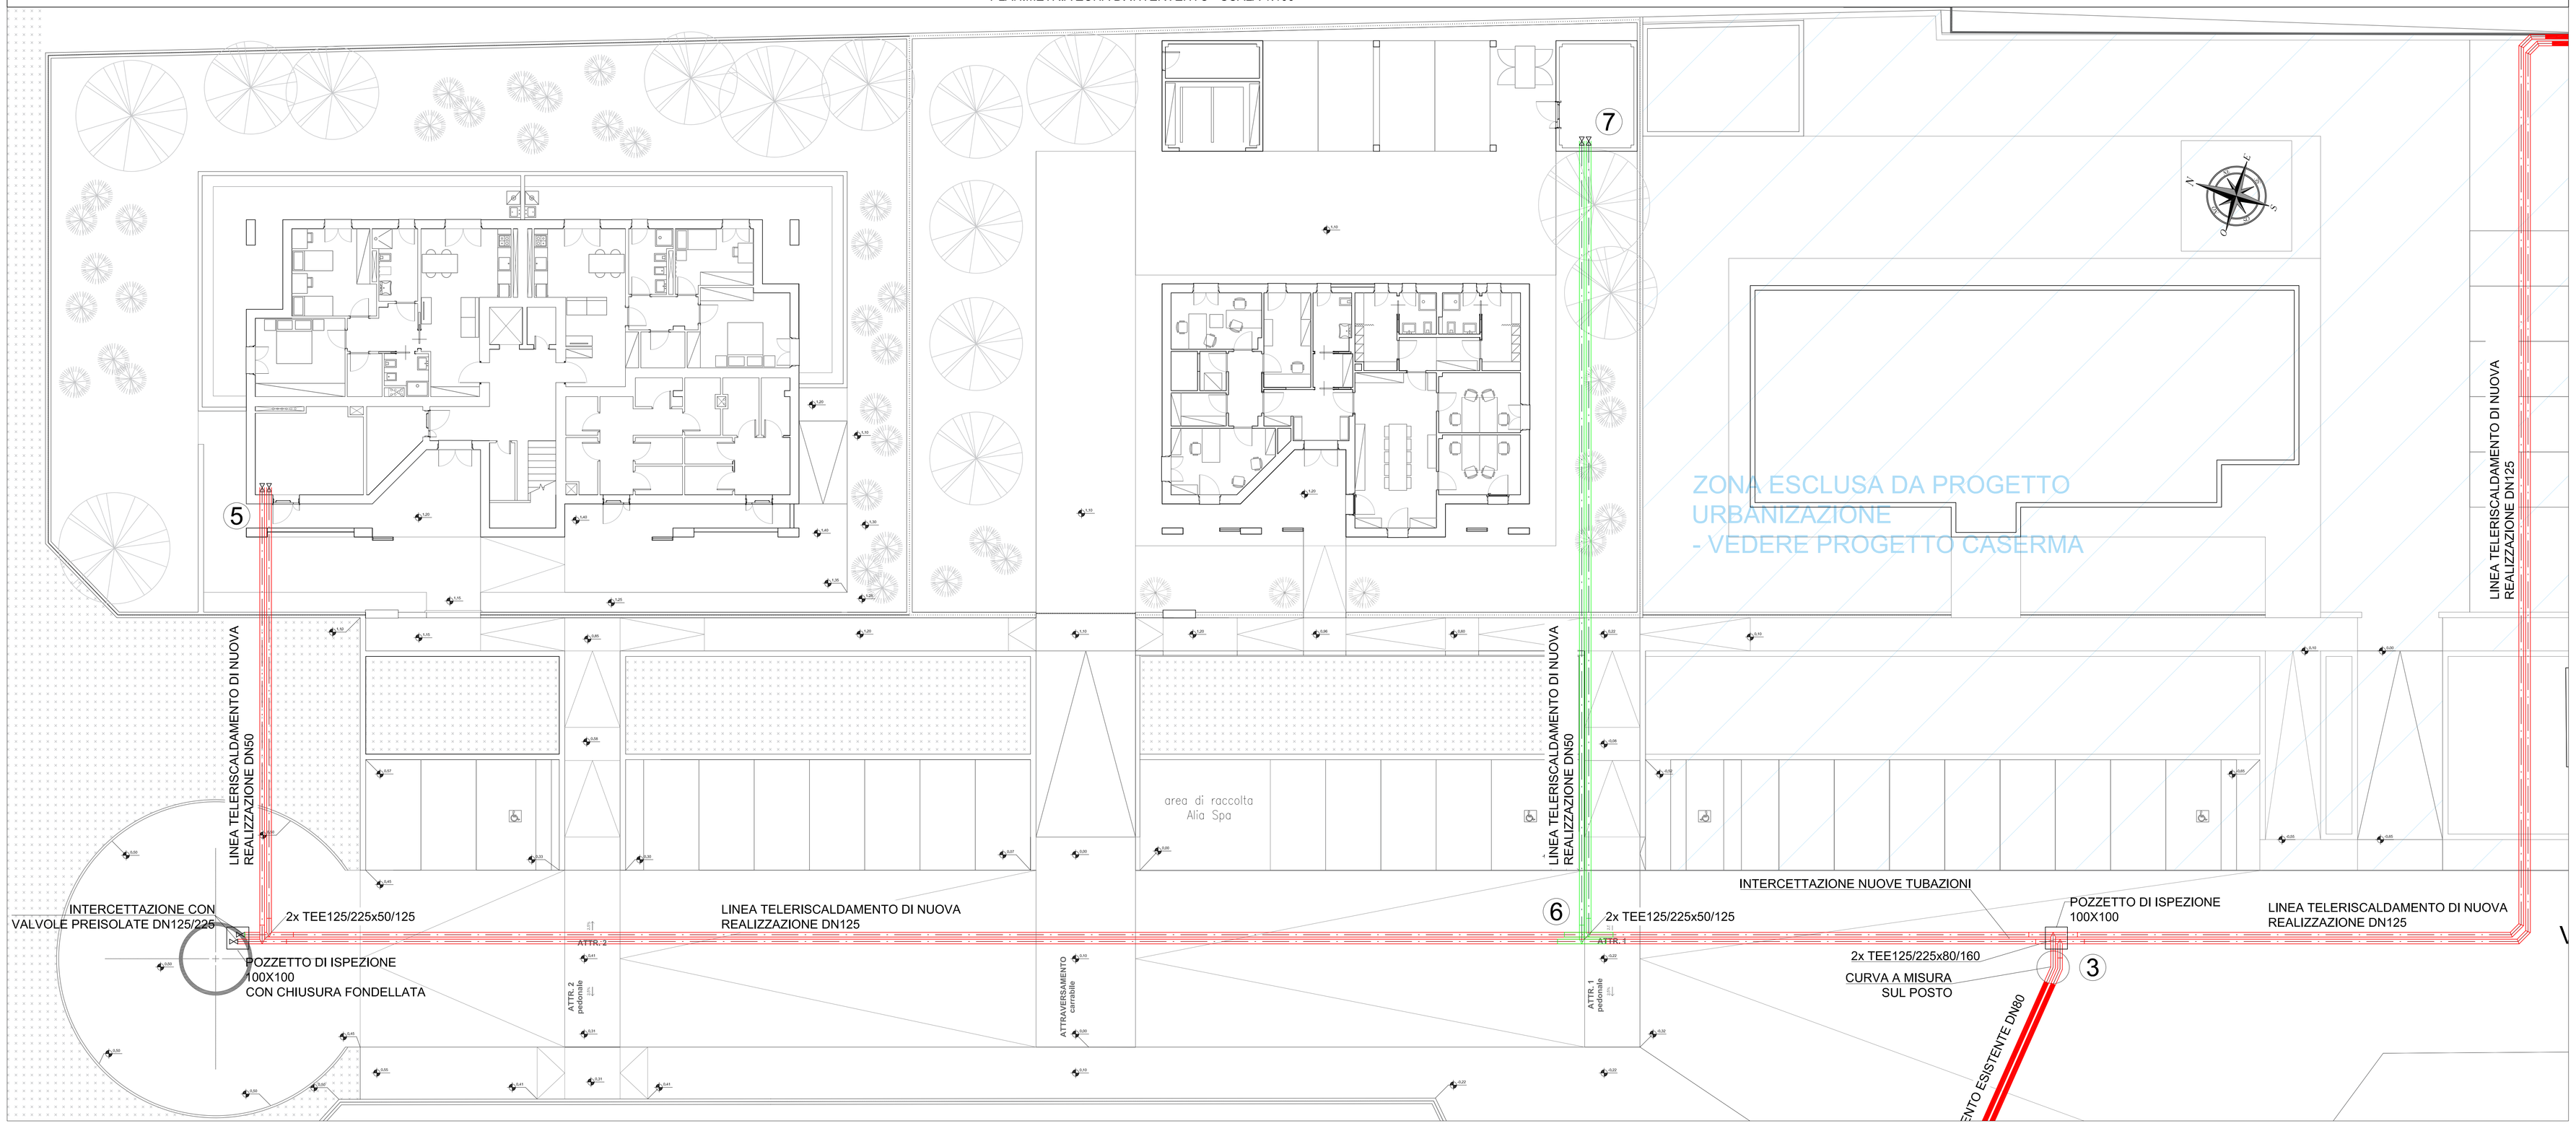

KEYPLAN - SCALA 1:1000

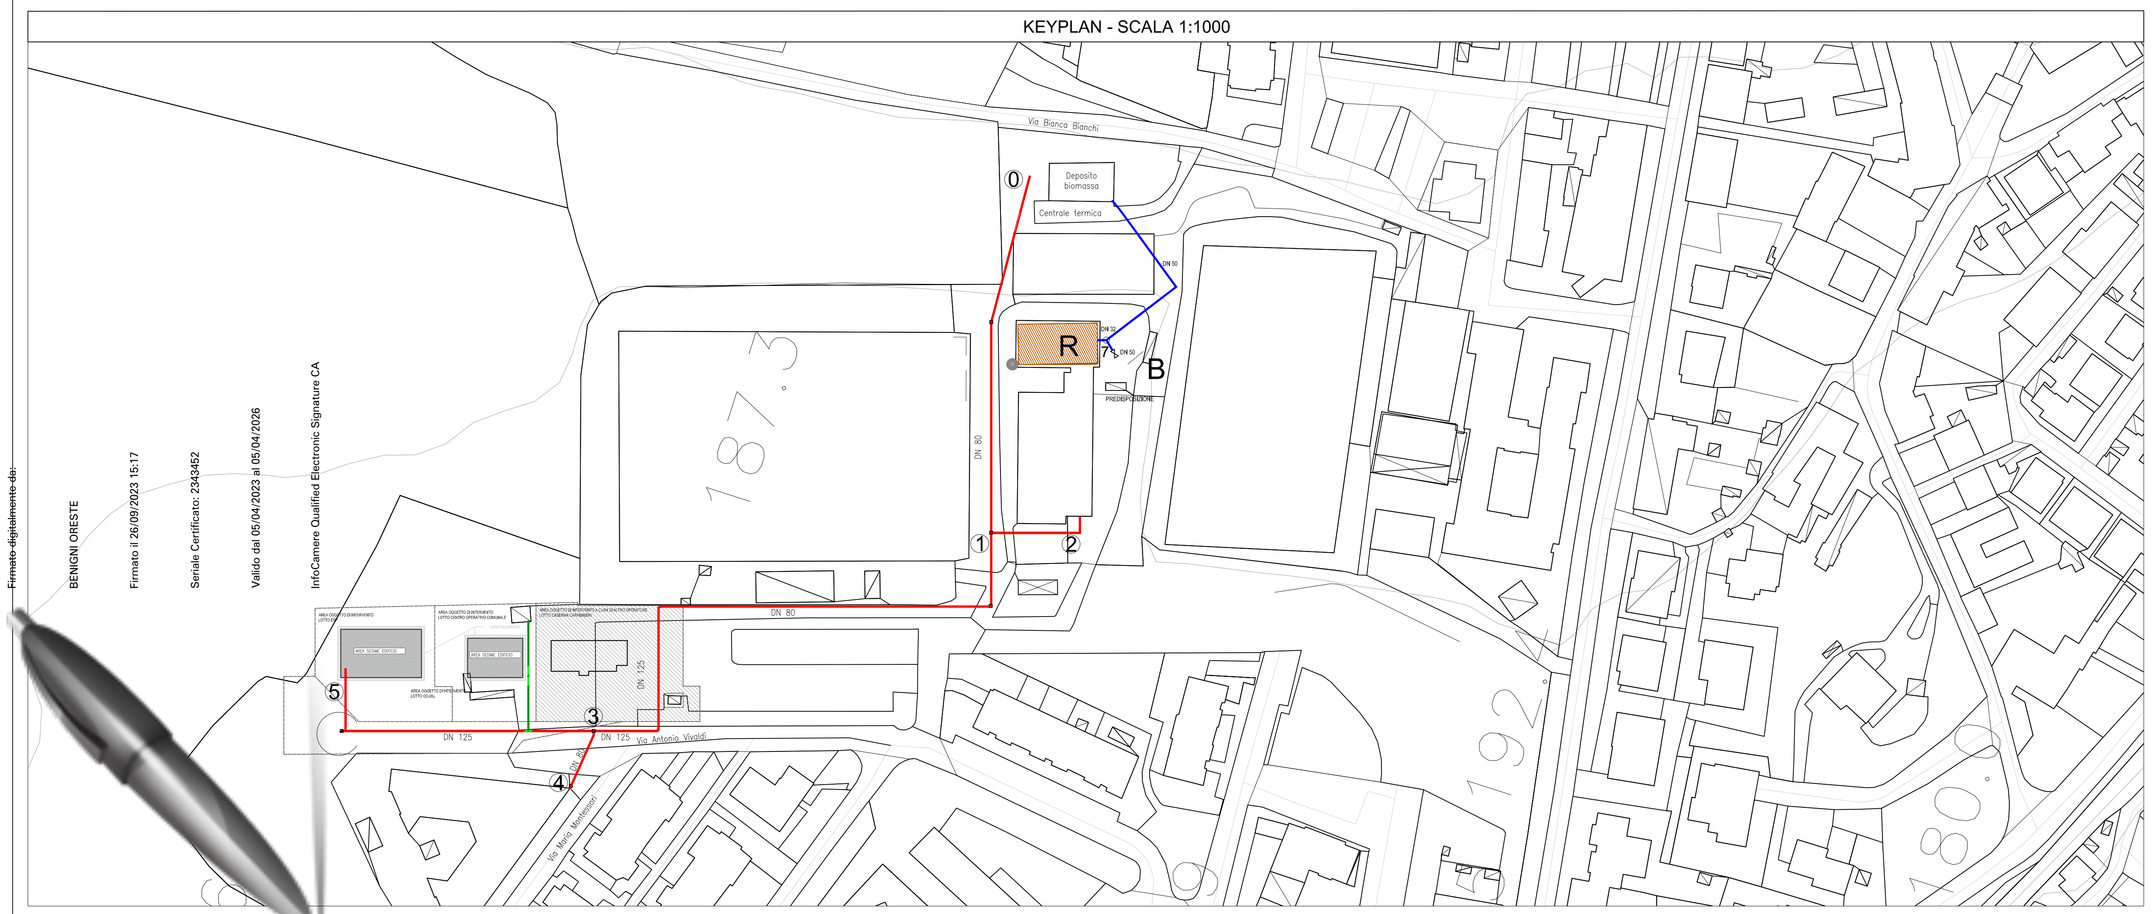

LEGENDA LINEA TELERISCALD.

- Tubazione esistente linea teleriscaldamento DN80
- Tubazione di nuova realizzazione tubi in acciaio preisolato DN in planimetria, Standard riferimento EcoLine (o equiv.)
- Tubazione di nuova realizzazione tubi in acciaio preisolato DN50, Standard riferimento EcoLine (o equiv.) TRATTO OPZIONALE PALAZZINA POLIZIA MUNICIPALE
- Pozzetto di ispezione 100x100 cm
- Chiavi di arresto

LEG. QUOTE ALTIMETRICHE

- Quote stato di progetto
- Quote stato attuale GPS Punto rilevato
- Quote stato attuale TEODOLITE Punto rilevato
- Quote stato attuale GPS Punto penetrometriche

POZZETTI D'ISPEZIONE - SCALA 1:50

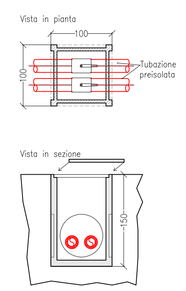

PARTICOLARE SCAVO 1
Sezione del tracciato su terreno libero, aiuole e aree a verde
SCALA 1:20

PARTICOLARE SCAVO 2
Sezione del tracciato su strada o parcheggio
SCALA 1:20

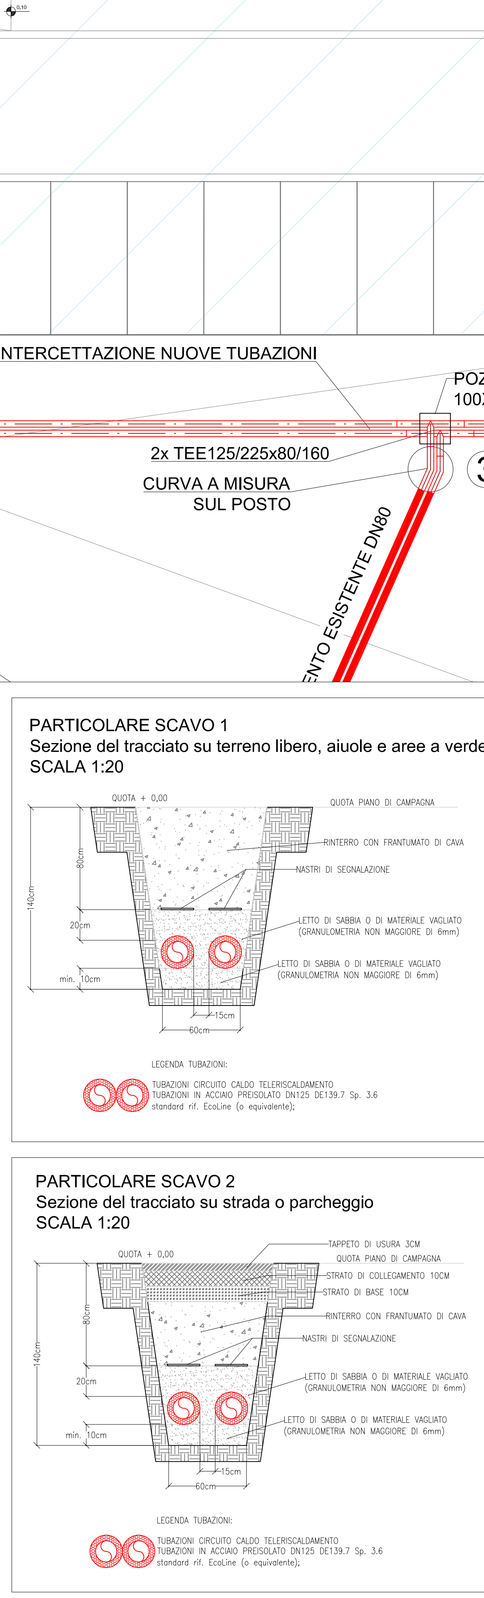

Finanziato dall'Unione europea NextGenerationEU

Ministero delle Infrastrutture e dei Trasporti

Italiadomani PIANO NAZIONALE DI RIPRESA E RESILIENZA

COMUNE DI VICCHIO

Intervento ID 555 "Rigenerazione e completamento ex area 147 - costruzione 10 alloggi E.R.P. e centro operativo per la sicurezza in località Paretaio - Vicchio, contenuto nella proposta ID196 "Home in Inner Metropolis " del PIANO NAZIONALE DI RIPRESA E RESILIENZA (PNRR) MISSIONE M5 - COMPONENTE C2 - INVESTIMENTO 2.3.1

CUP: CUP: I61B21000370001

FINANZIAMENTO:

Piano Nazionale di Ripresa e Resilienza (PNRR)– Missione M5C2 - Investimento 2.3.1 - Programma Innovativo Nazionale per la Qualità dell'Abitare (PINQuA) - decreto direttoriale MIMS n. 804 del 20.01.2022

SOGGETTO BENEFICIARIO ATTUATORE 1° LIVELLO:
Città Metropolitana di Firenze

SOGGETTO BENEFICIARIO ATTUATORE 2° LIVELLO:
Casa S.p.A.

SOGGETTO REALIZZATORE:
Casa S.p.A.

RESPONSABILE DEL PROCEDIMENTO:
Ing. Cristiano Rebecchi (Direttore Generale di CASA S.p.A.)

PROGETTAZIONE:
BENIGNI engineering srl
Dott.Ing. Oreste Benigni
Via dei Colombi, 2 - Montecatini Terme (PT)

TAV. N°	DISEGNO:	SCALA:
ES-OOUU 03.6	**PROGETTO ESECUTIVO** RETE TELERISCALDAMENTO STATO DI PROGETTO	1:100
		DATA: SETTEMBRE 2023

VC02-ES-OOUU-03.6-01

ADDETTO ALLA VERIFICA

Ing. Lorenzo Panerai	Geom. Alessandro Caioli

Firmato digitalmente da:
BENIGNI ORESTE
Firmato il 26/09/2023 15:17
Seriale Certificato: 2343452
Valido dal 05/04/2023 al 05/04/2026
InfoCamere Qualified Electronic Signature CA