PLANIMETRIA ZONA DI INTERVENTO - SCALA 1:100

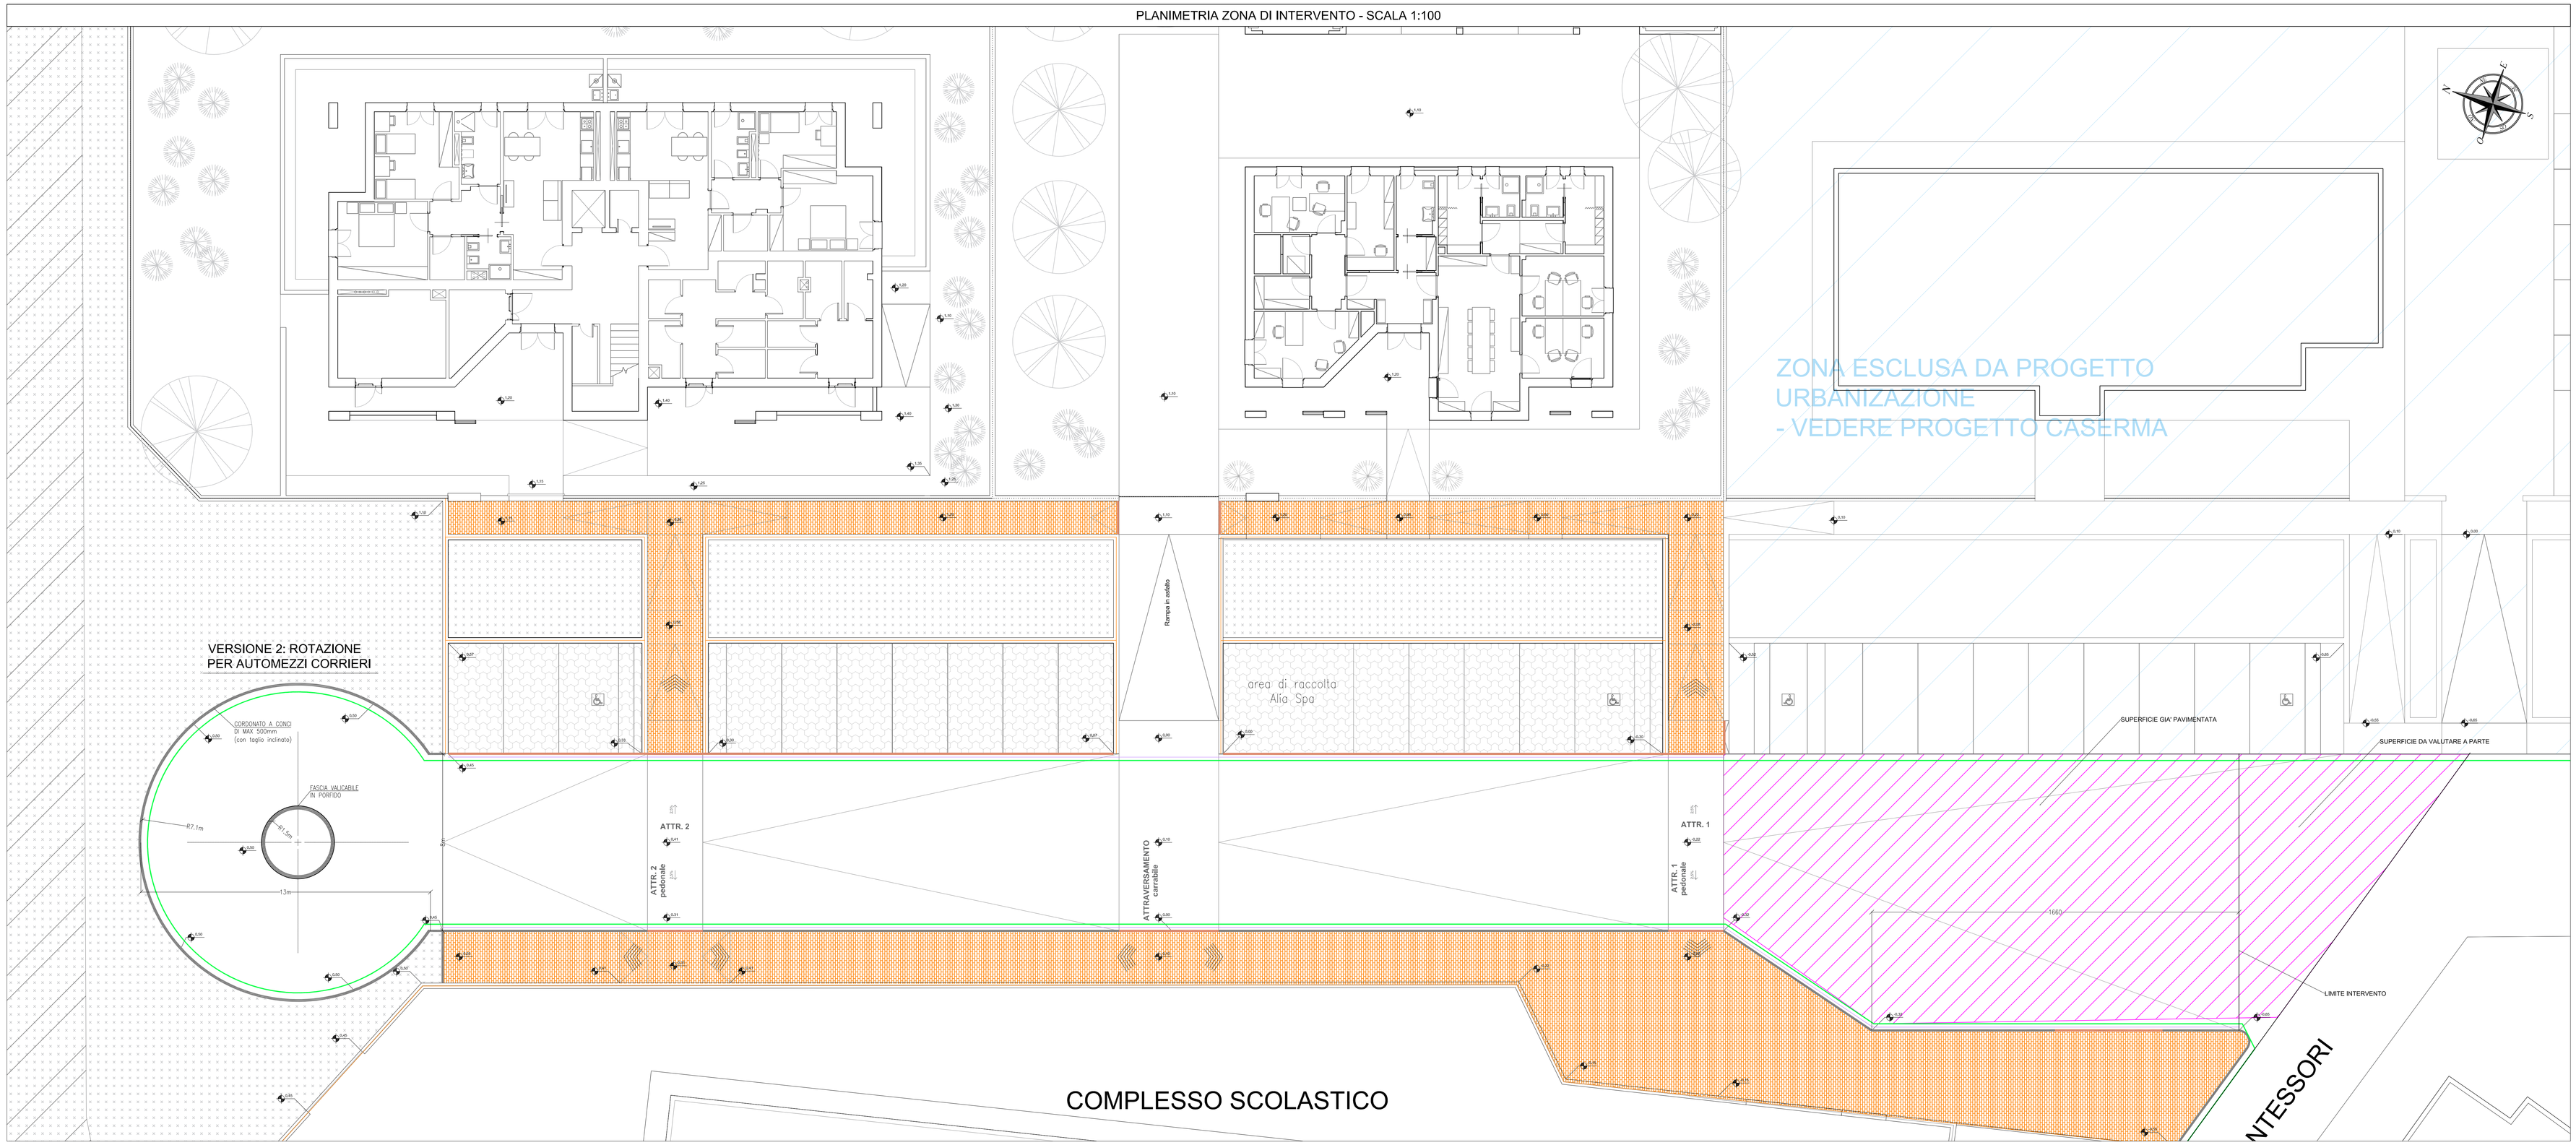

KEYPLAN - SCALA 1:1000

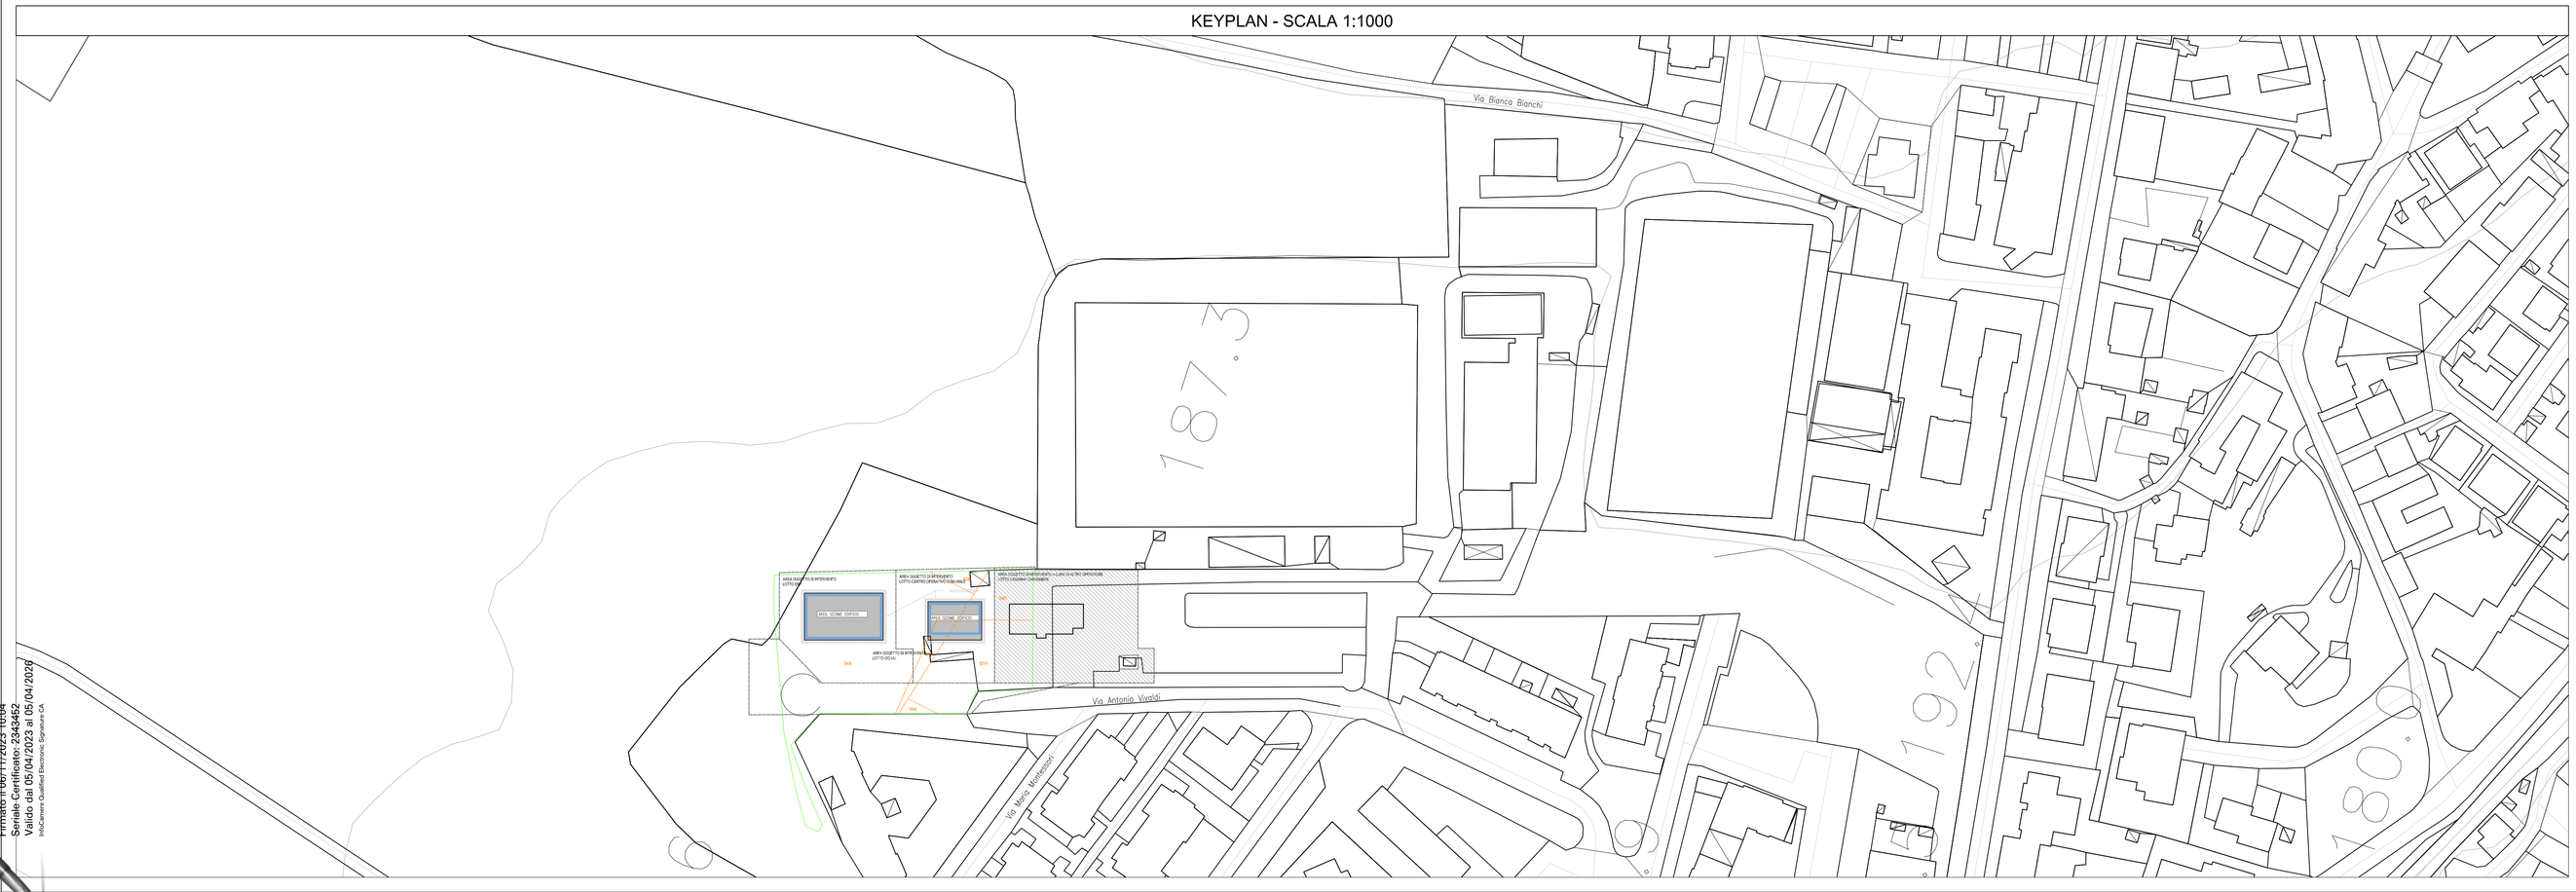

LEGENDA OPERE EDILI

	PAVIMENTAZIONE IN AUTOBLOCCANTI IN CLS. MATTONCINO 12X25, SP. 6/7 CM, SU LETTO SABBIA SP. 3/4 CM
	PAVIMENTAZIONE IN AUTOBLOCCANTI IN CLS, MATTONCINI CAVI, CON SOTTOFONDO DI TERRENO.
	CORDOLO PER MARCIAPIEDE DI TIPO STRADALE SEZIONE 10X25 (12-15 cm SOPRA LIVELLO ASFALTO)
	CORDOLO CORDOLO PER MARCIAPIEDE DI TIPO STRADALE SEZ. 10X25 A RASO (2cm SOPRA LIVELLO ASFALTO)
	RAMPA DI RACCORDO MARCIAPIEDE CON PENDENZA 8% L=150cm H=12cm
	NUOVA LINEA DI DELIMITAZIONE CARREGGIATA
	LIMITE CARREGGIATA RILEVATA(ASFALTO)
	MURI
	CORDONATO MARCIAPIEDE ESISTENTE
	CORDONATO A RASO MARCIAPIEDE ESISTENTE
	ZANELLA

LEG. QUOTE ALTIMETRICHE

	Quote stato di progetto
	Quote stato attuale GPS Punto rilevato
	Quote stato attuale TEODOLITE Punto rilevato
	Quote stato attuale GPS Punto penetrometriche

Finanziato dall'Unione europea NextGenerationEU

Ministero delle Infrastrutture e dei Trasporti

Italiadomani PIANO NAZIONALE DI RIPRESA E RESILIENZA

COMUNE DI VICCHIO

Intervento ID 555 "Rigenerazione e completamento ex area 167 - costruzione 10 alloggi E.R.P. e centro operativo per la sicurezza in località Paretaio - Vicchio, contenuto nella proposta ID196 "Home in Inner Metropolis " del PIANO NAZIONALE DI RIPRESA E RESILIENZA (PNRR) MISSIONE M5 - COMPONENTE C2 - INVESTIMENTO 2.3.1

CUP: CUP: I61B21000370001

FINANZIAMENTO:

Piano Nazionale di Ripresa e Resilienza (PNRR)– Missione M5C2 - Investimento 2.3.1 - Programma Innovativo Nazionale per la Qualità dell'Abitare (PINQuA) - decreto direttoriale MIMS n. 804 del 20.01.2022

SOGGETTO BENEFICIARIO ATTUATORE 1° LIVELLO:
Città Metropolitana di Firenze

SOGGETTO BENEFICIARIO ATTUATORE 2° LIVELLO:
Casa S.p.A.

SOGGETTO REALIZZATORE:
Casa S.p.A.

RESPONSABILE DEL PROCEDIMENTO:
Ing. Cristiano Rebecchi (Direttore Generale di CASA S.p.A.)

PROGETTAZIONE:
BENIGNI engineering srl
Dott.Ing. Oreste Benigni
Via dei Colombi, 2 - Montecatini Terme (PT)

TAV. N°	DISEGNO:	SCALA:
ES-OOUU 03.8	**PROGETTO ESECUTIVO** OPERE STRADALI - PLANIMETRIA E ASSE STRADALE - STATO DI PROGETTO	1:500 / 1:200
		DATA: SETTEMBRE 2023

VC02-ES-OOUU-03.8-01

ADDETTO ALLA VERIFICA

Ing. Lorenzo Panerai | Geom. Alessandro Caloli

Firmato digitalmente da:
BENIGNI ORESTE
Data: 2023.09.15 09:29:19 +02'00'
Seriale Certificato: 2343452
Valido dal 05/04/2023 al 05/04/2026
InfoCamere Qualified Electronic Signature CA