




Finanziato dall'Unione europea
NextGenerationEU



Ministero delle Infrastrutture e dei Trasporti

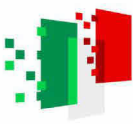

Italiadomani



PIANO NAZIONALE DI RIPRESA E RESILIENZA
CITTÀ METROPOLITANA DI FIRENZE

COMUNE DI BORGO SAN LORENZO



Intervento ID 643 "Intervento di sostituzione edilizia a completamento PRU ex Macelli in via Niccolai nel Comune di Borgo San Lorenzo, contenuto nella proposta ID916 "Home in Inner Metropolis" del PIANO NAZIONALE DI RIPRESA E RESILIENZA (PNRR) MISSIONE M5 - COMPONENTE C2 - INVESTIMENTO 2.3

CUP: I61B21000380001



FINANZIAMENTO:
Piano Nazionale di Ripresa e Resilienza (PNRR) - Missione M5C2 - Investimento 2.3 - Programma Innovativo Nazionale per la Qualità dell'Abitare (PINQuA) - decreto direttoriale MIMS n.804 del 20.01.2022

SOGGETTO BENEFICIARIO
ATTUATORE 1° LIVELLO:
Città Metropolitana di Firenze



RESPONSABILE DEL PROCEDIMENTO:
Ing. Cristiano Rebecchi
(Direttore Generale CasaSpa)

SOGGETTO BENEFICIARIO
ATTUATORE 2° LIVELLO:
Casa SPA



PROGETTAZIONE:
Arch. S.Cavalieri

SOGGETTO REALIZZATORE:
Casa SPA



COLLABORAZIONE ALLA PROGETTAZIONE:
Arch. D.Ferrara

TAV. N°	DISEGNO:	SCALA:
ES-AR 01.1	STATO DI FATTO Rilievo Fotografico	1 : 500
		DATA: NOVEMBRE 2023

BL04-ES-AR- 01.1- 02



ADDETTO ALLA VERIFICA

Geom. A.Romagnoli

Ing. A.Bevillacqua



FOTO 1




FOTO 2



FOTO 3



FOTO 4

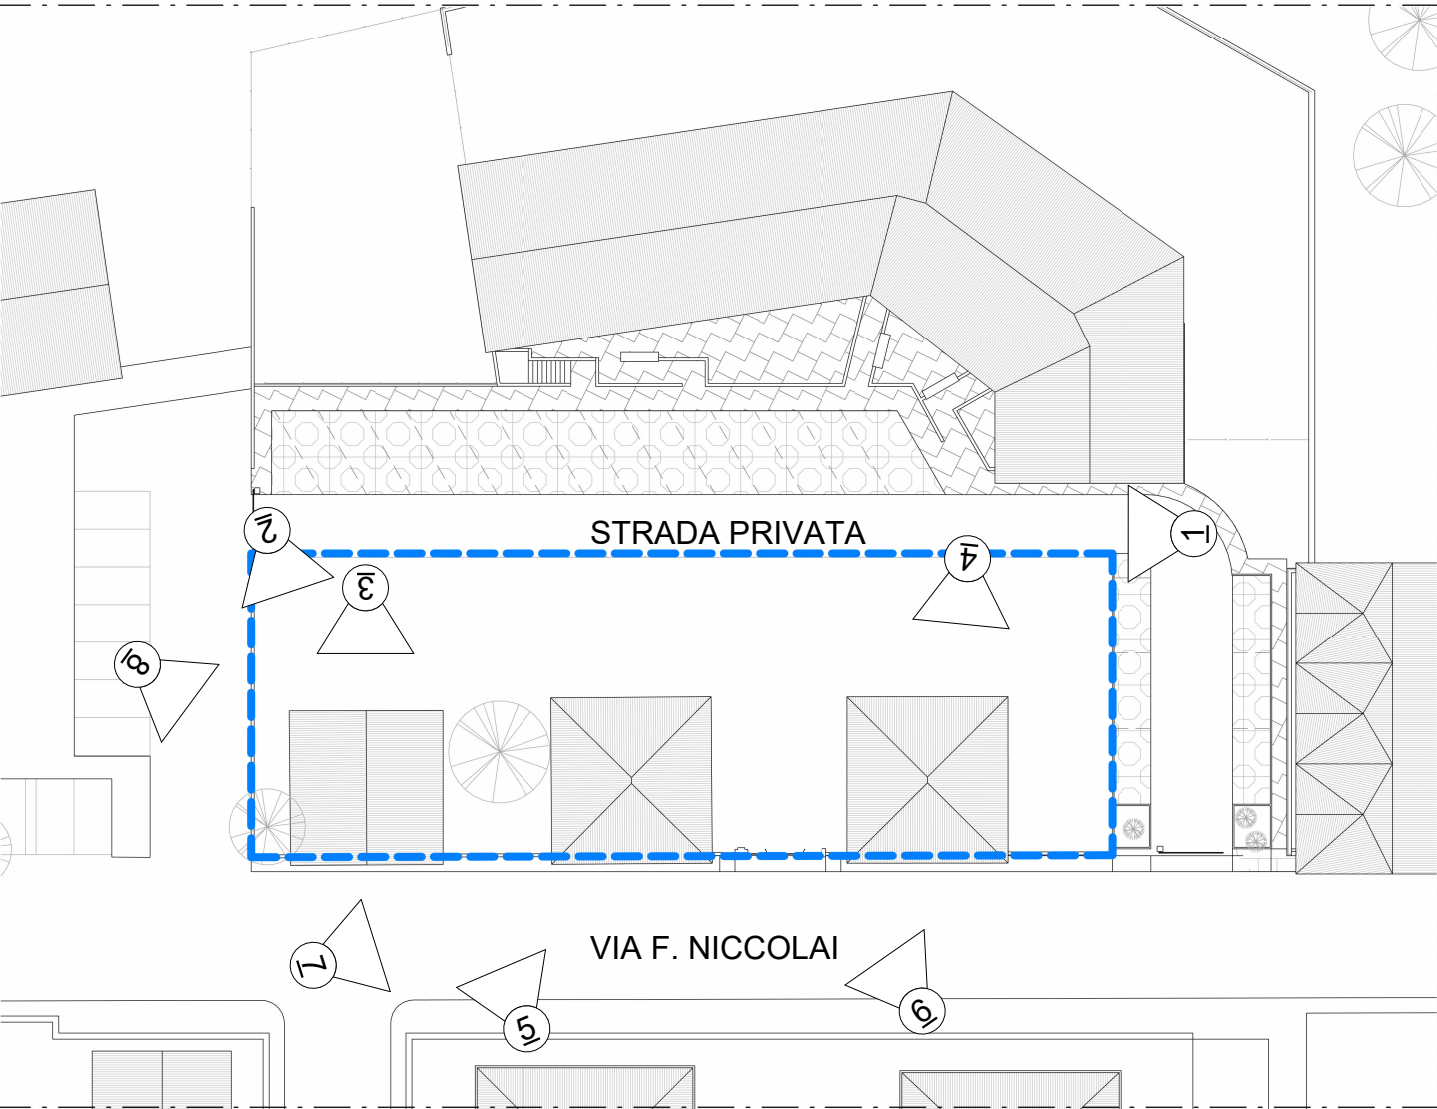

KEYPLAN



FOTO 5



FOTO 6



FOTO 7



FOTO 8