

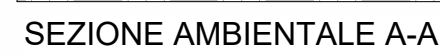
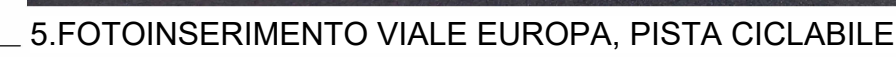



CUP: I61B21000380001

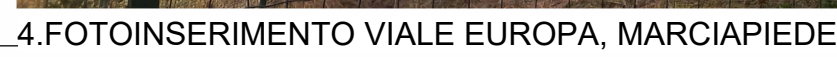


COLLABORAZIONE ALLA PROGETTAZIONE:
Arch. D.Ferrara

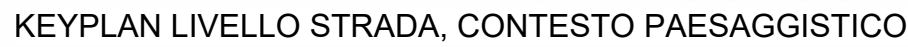

SCALA 1:200

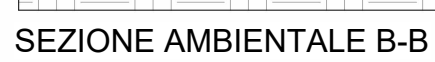

SCALA 1:200

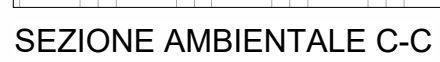

SCALA 1:200