Finanziato dall'Unione europea
NextGenerationEU

Ministero delle Infrastrutture e dei Trasporti

Italiadomani
PIANO NAZIONALE DI RIPRESA E RESILIENZA

CITTÀ METROPOLITANA DI FIRENZE

COMUNE DI BORGO SAN LORENZO

Intervento ID 643 "Intervento di sostituzione edilizia a completamento PRU ex Macelli in via Niccolai nel Comune di Borgo San Lorenzo, contenuto nella proposta ID916 "Home in Inner Metropolis" del PIANO NAZIONALE DI RIPRESA E RESILIENZA (PNRR) MISSIONE M5 - COMPONENTE C2 - INVESTIMENTO 2.3

CUP: I61B21000380001

FINANZIAMENTO:

Piano Nazionale di Ripresa e Resilienza (PNRR) - Missione M5C2 - Investimento 2.3 - Programma Innovativco Nazionale per la Qualità dell'Abitare (PINQuA) - decreto direttoriale MIMS n.804 del 20.01.2022

SOGGETTO BENEFICIARIO ATTUATORE 1° LIVELLO:
Città Metropolitana di Firenze

SOGGETTO BENEFICIARIO ATTUATORE 2° LIVELLO:
Casa SPA

SOGGETTO REALIZZATORE:
Casa SPA

RESPONSABILE DEL PROCEDIMENTO:
Ing. Cristiano Rebecchi
(Direttore Generale CasaSpa)

PROGETTAZIONE:
Arch. S.Cavalieri

COLLABORAZIONE ALLA PROGETTAZIONE:
Arch. D.Ferrara

TAV. N°	DISEGNO:	SCALA:
ES-AR 07.1	**STATO SOVRAPPOSTO** Pianta Piano Terra e sistemazioni esterne Pianta Piano Primo Pianta Piano Secondo Pianta Piano Terzo Pianta Piano Copertura	1 : 100 DATA: NOVEMBRE 2023
BL04 -ES-AR- 07.1- 03		

ADDETTO ALLA VERIFICA	
Geom. A.Romagnoli	Ing. A.Bevilacqua

PIANO TERRA E SISTEMAZIONI ESTERNE — SCALA 1.100

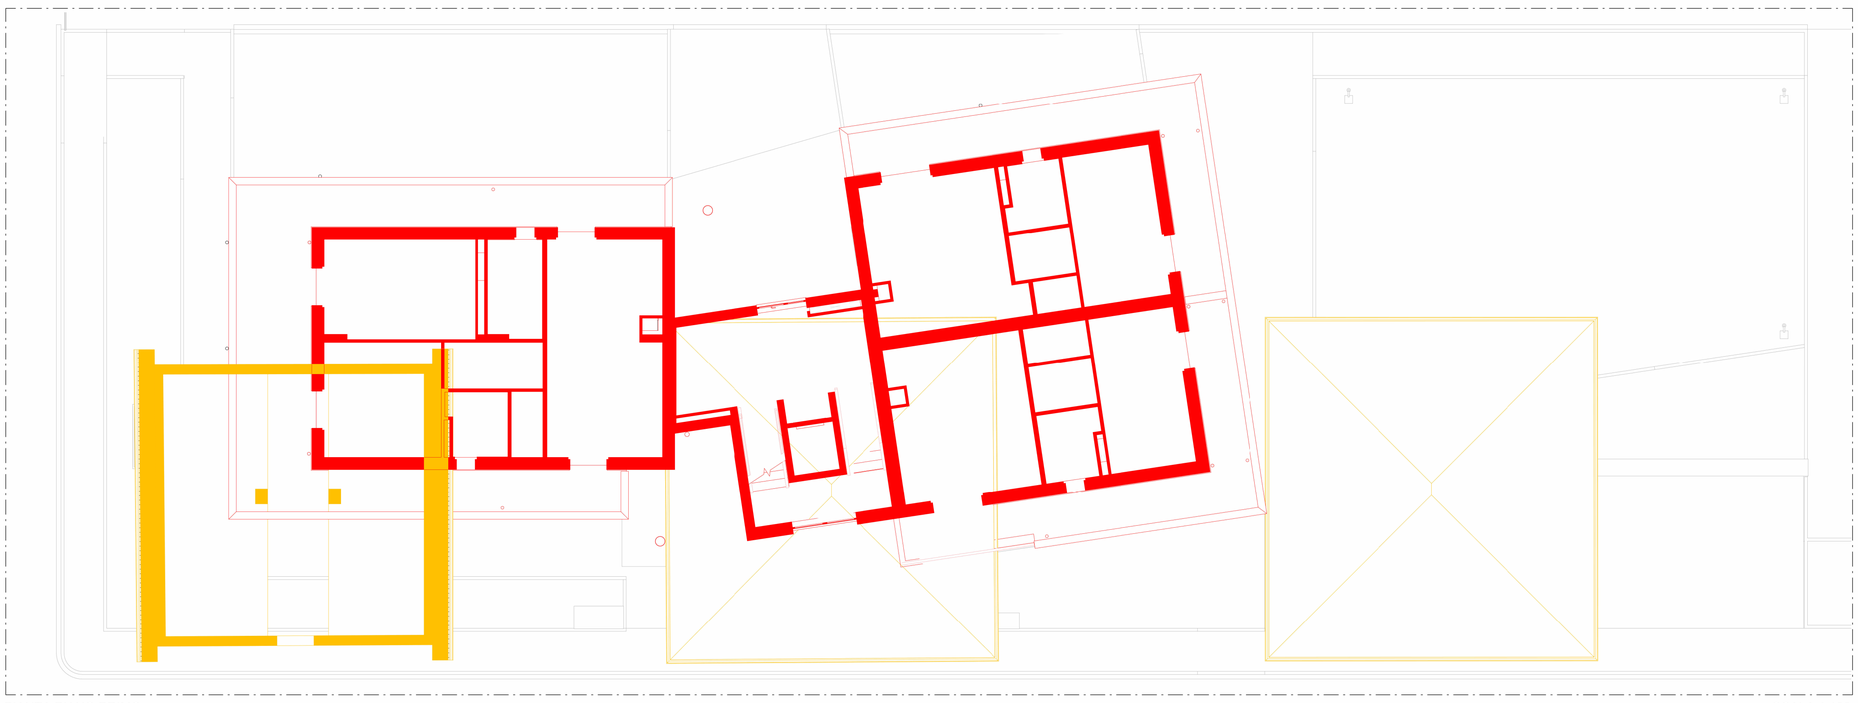

PIANTA PIANO PRIMO — SCALA 1:100

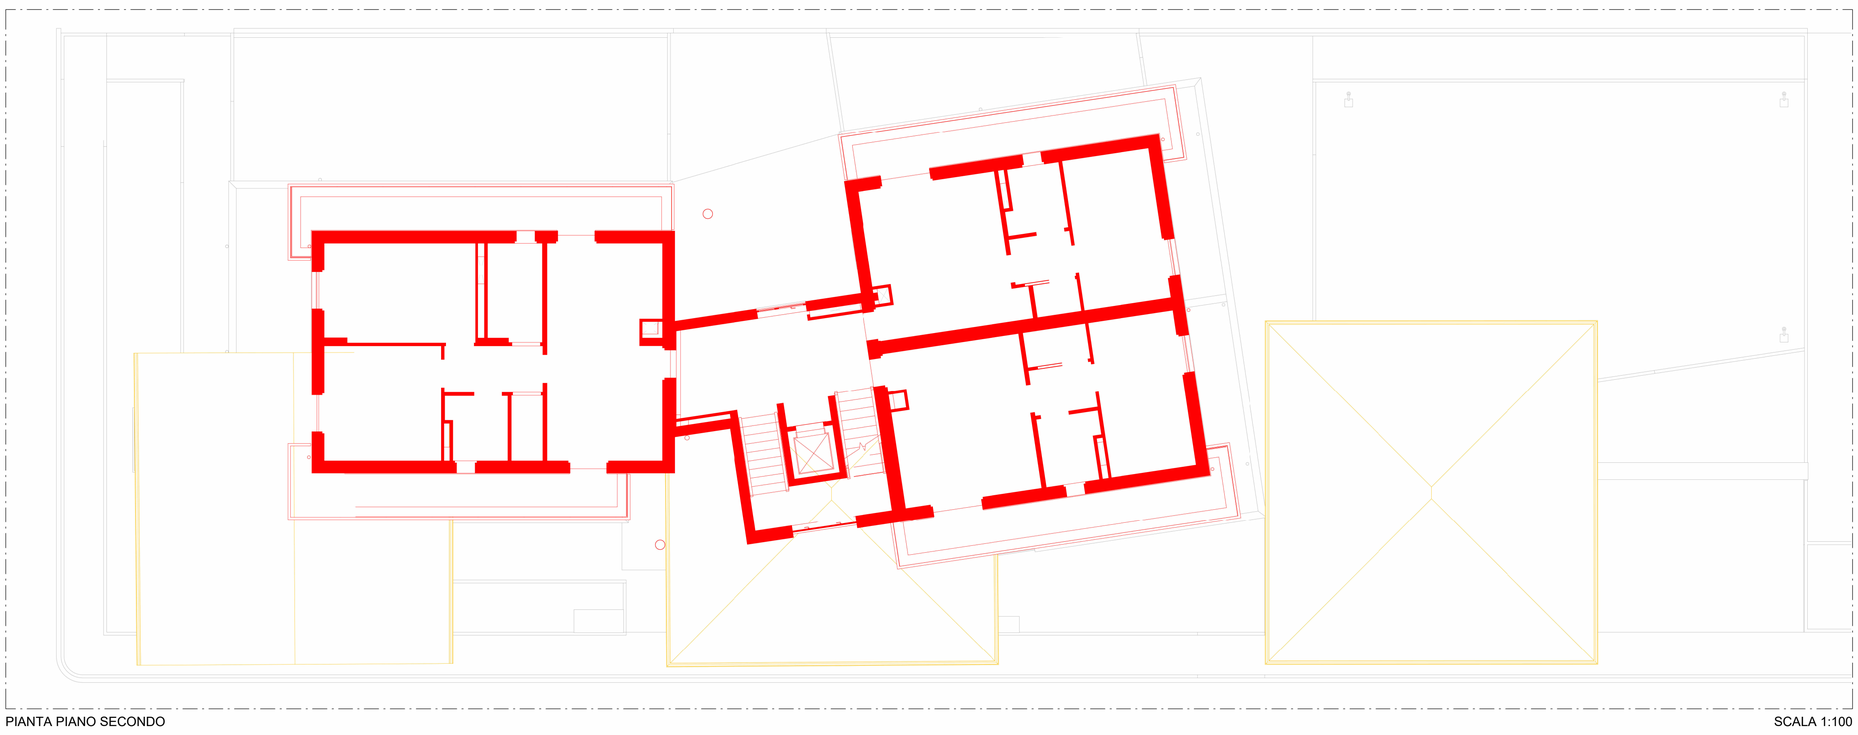

PIANTA PIANO SECONDO — SCALA 1:100

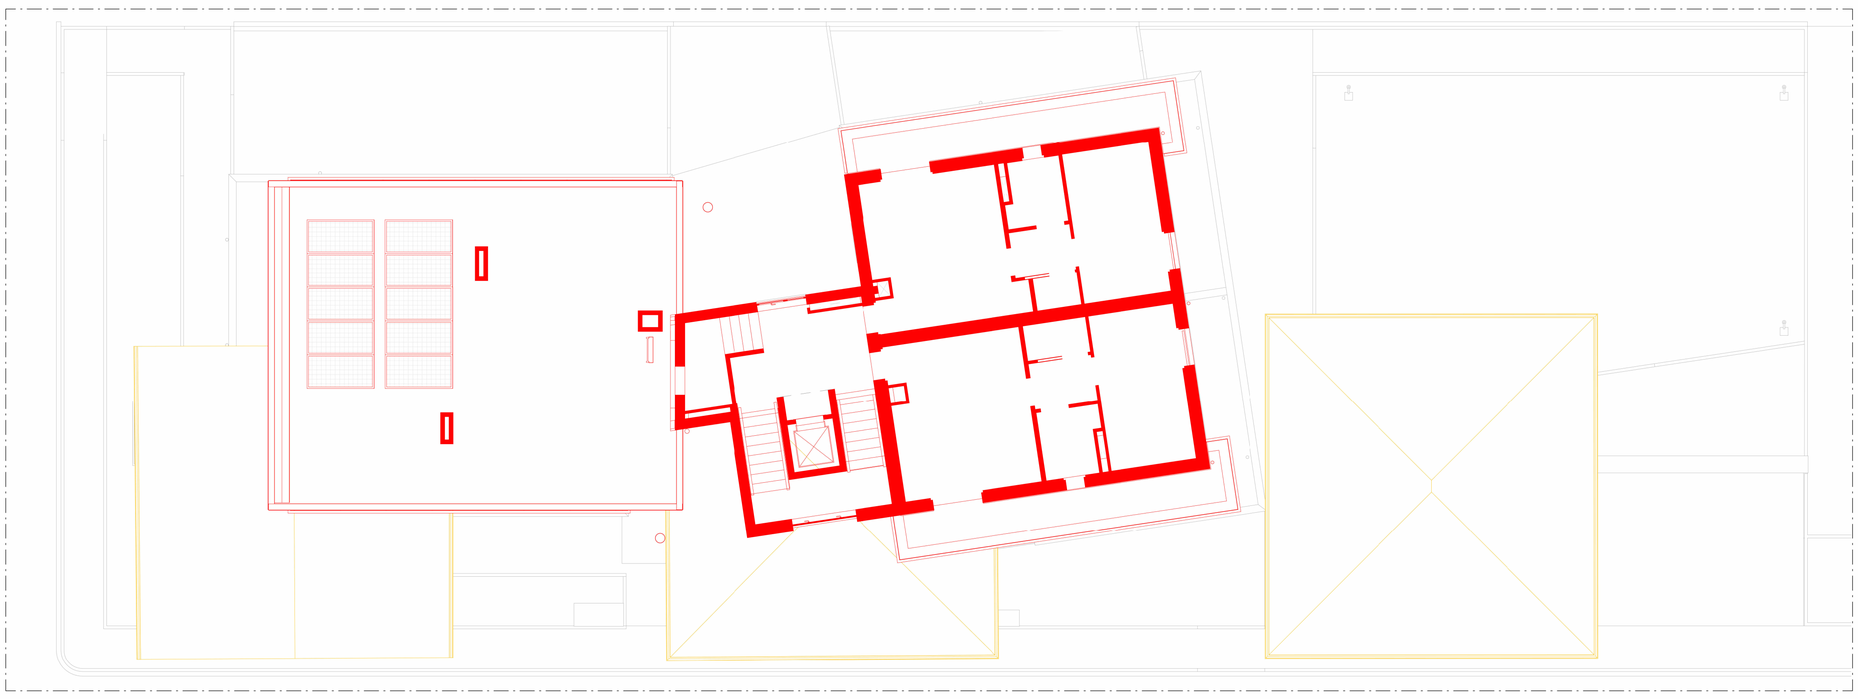

PIANTA PIANO TERZO — SCALA 1:100

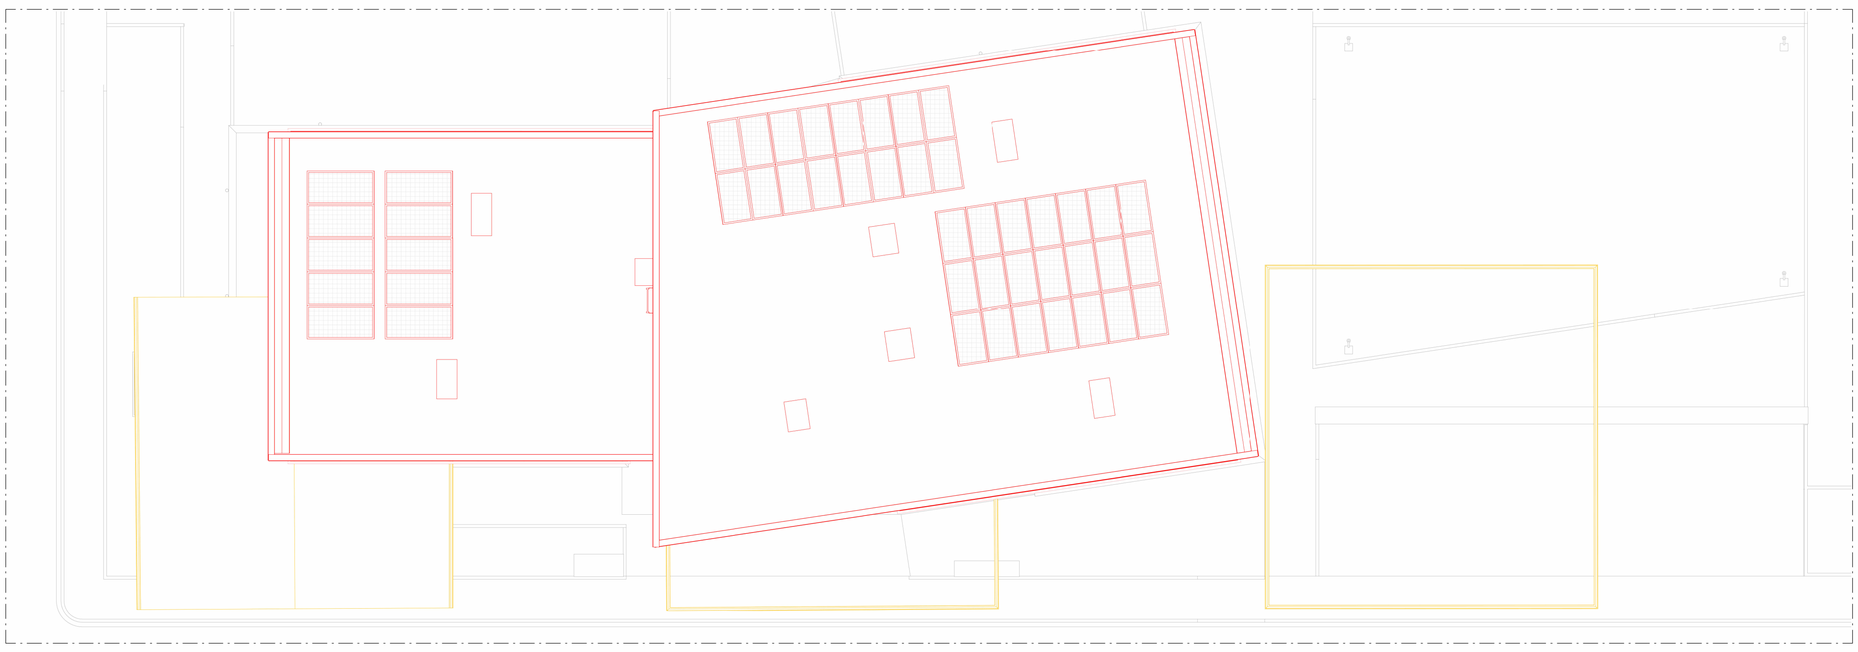

PIANTA COPERTURE — SCALA 1:100