

COMUNE DI BORGO SAN LORENZO

Intervento ID 643 "Intervento di sostituzione edilizia a completamento PRU ex Macelli in via Niccolai nel Comune di Borgo San Lorenzo, contenuto nella proposta ID916 "Home in Inner Metropolis" del PIANO NAZIONALE DI RIPRESA E RESILIENZA (PNRR) MISSIONE M5 - COMPONENTE C2 - INVESTIMENTO 2.3

CUP: I61B21000380001



FINANZIAMENTO:

Piano Nazionale di Ripresa e Resilienza (PNRR) - Missione M5C2 - Investimento 2.3 - Programma Innovativo Nazionale per la Qualità dell'Abitare (PINQuA) - decreto direttoriale MIMS n.804 del 20.01.2022

SOGGETTO BENEFICIARIO
ATTUATORE 1° LIVELLO:
Città Metropolitana di Firenze



RESPONSABILE DEL PROCEDIMENTO:
Ing. Cristiano Rebecchi
(Direttore Generale CasaSpa)

SOGGETTO BENEFICIARIO
ATTUATORE 2° LIVELLO:
Casa SPA




PROGETTAZIONE:
Arch. S.Cavaliere

SOGGETTO REALIZZATORE:
Casa SPA




COLLABORAZIONE ALLA PROGETTAZIONE:
Arch. D.Ferrara

TAV. N°	DISEGNO: STATO SOVRAPPOSTO Sezioni	SCALA: Come indicato
ES-AR 07.2		DATA: NOVEMBRE 2023
		BL04-ES-AR- 07.2- 03
ADDETTO ALLA VERIFICA		
	Geom. A.Romagnoli	
	Ing. A.Bevilacqua	

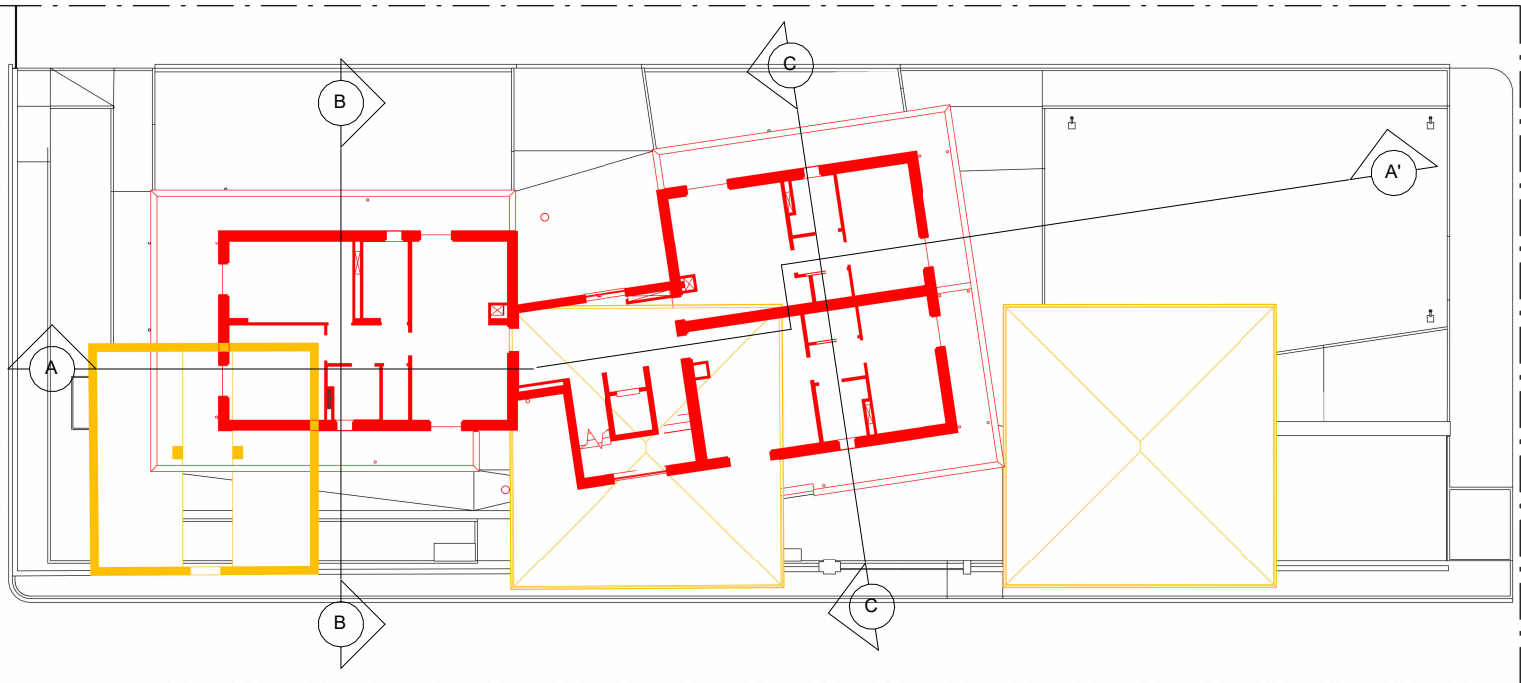

KEYPLAN - STATO SOVRAPPONTO - PIANO PRIMO

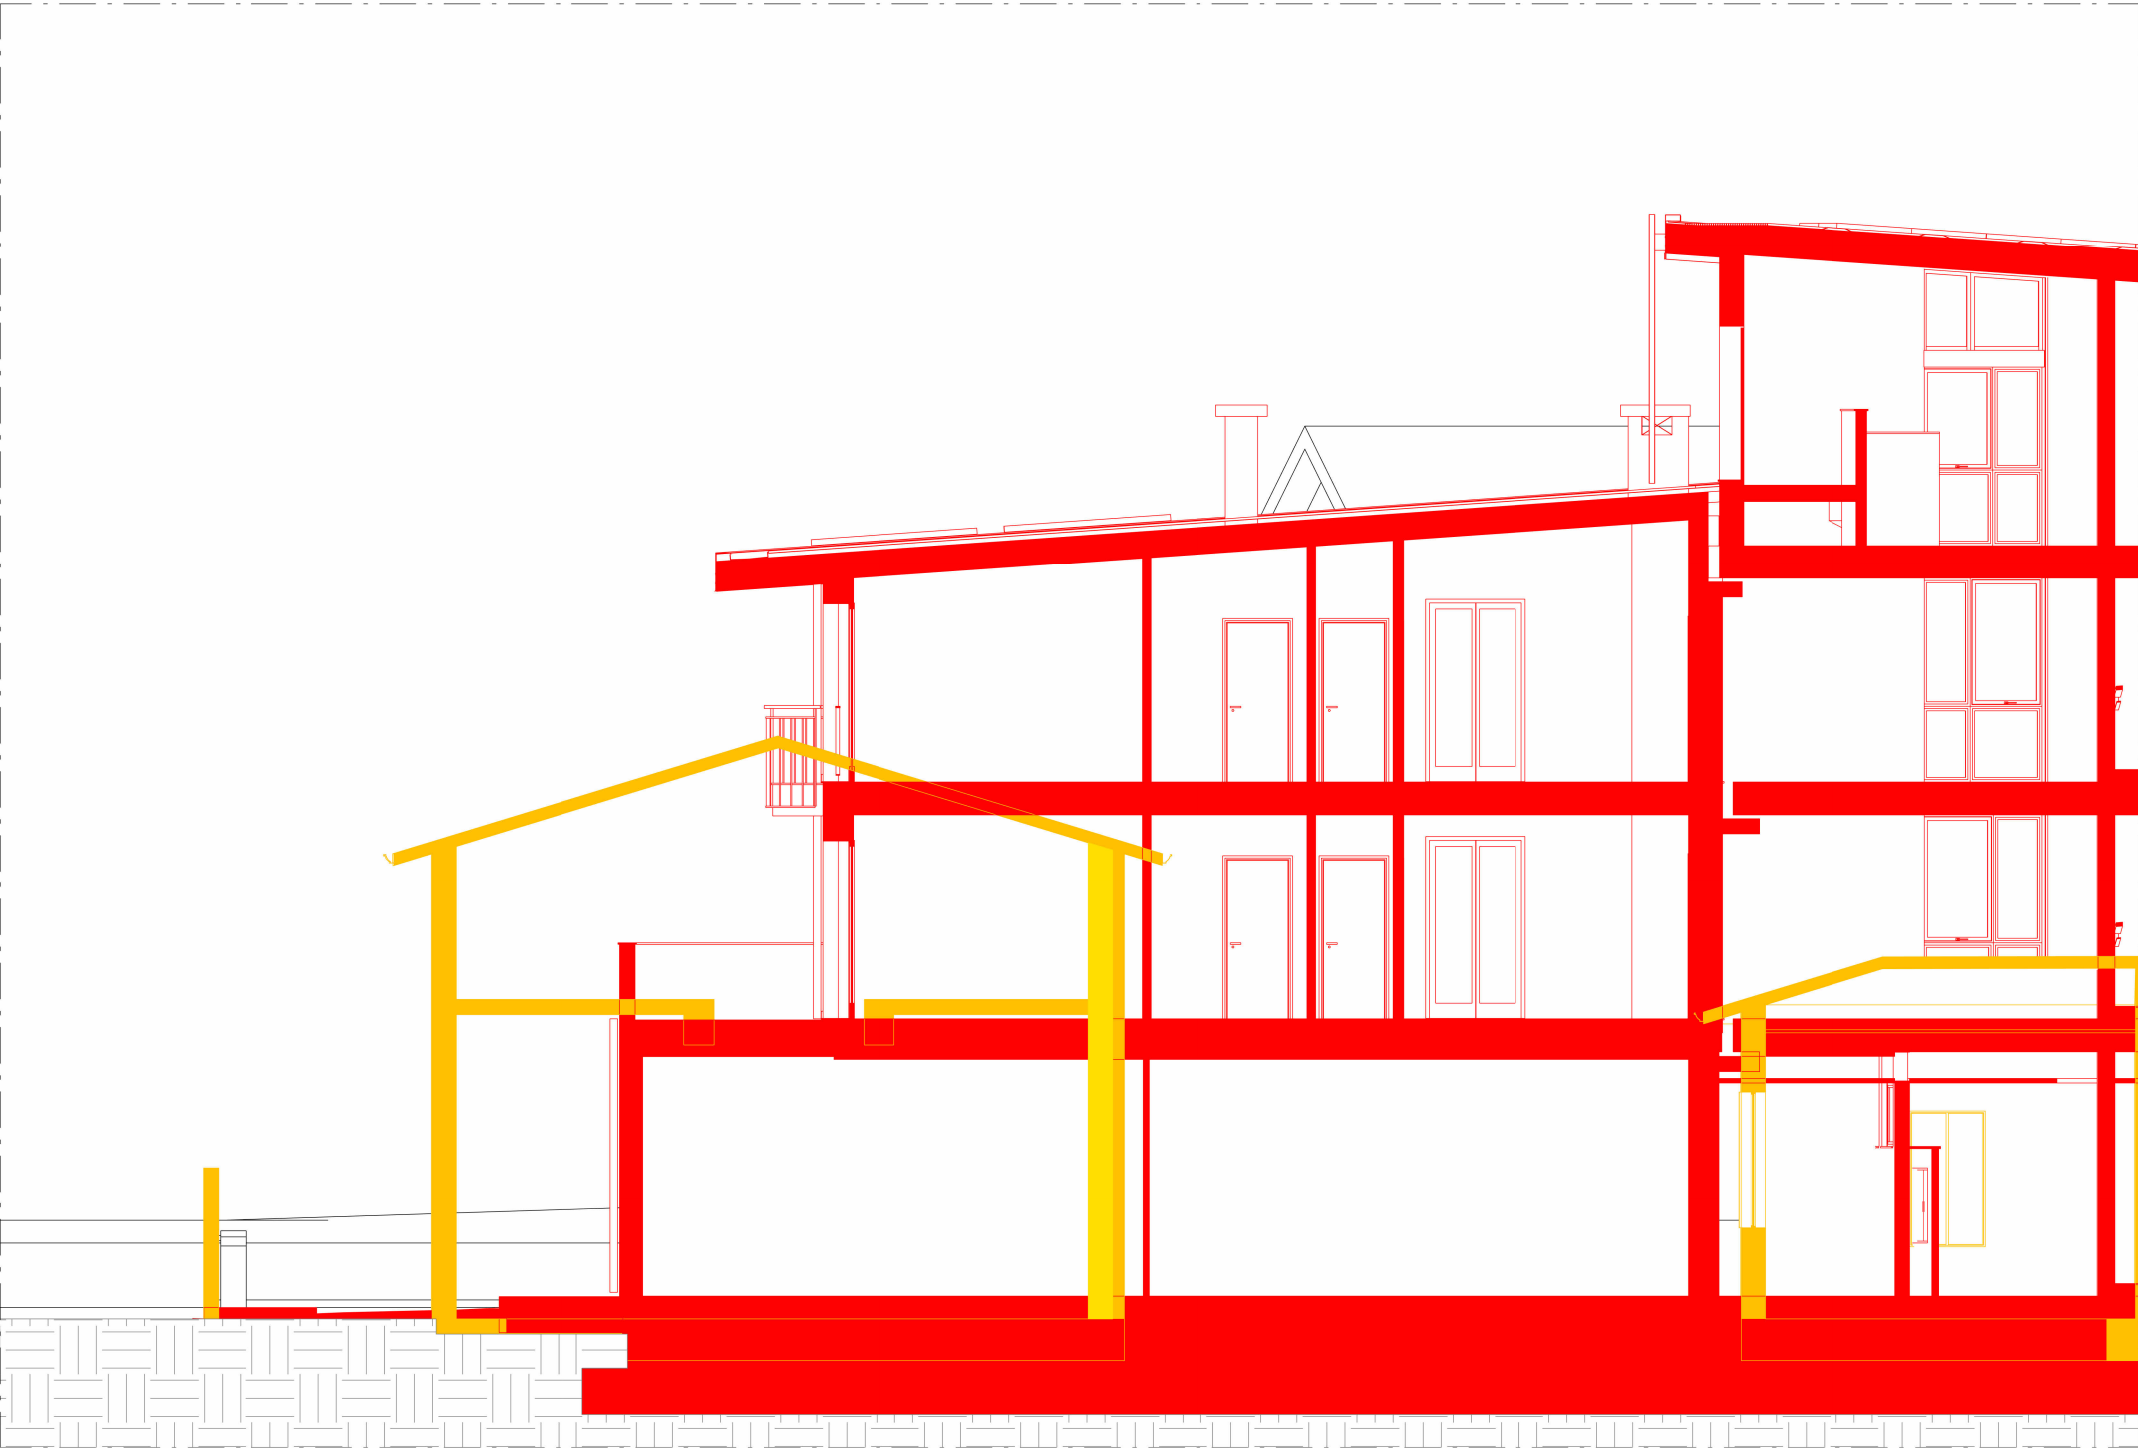

SEZIONE A-A'




SCALA 1.100



SEZIONE C-C

SCALA 1.100

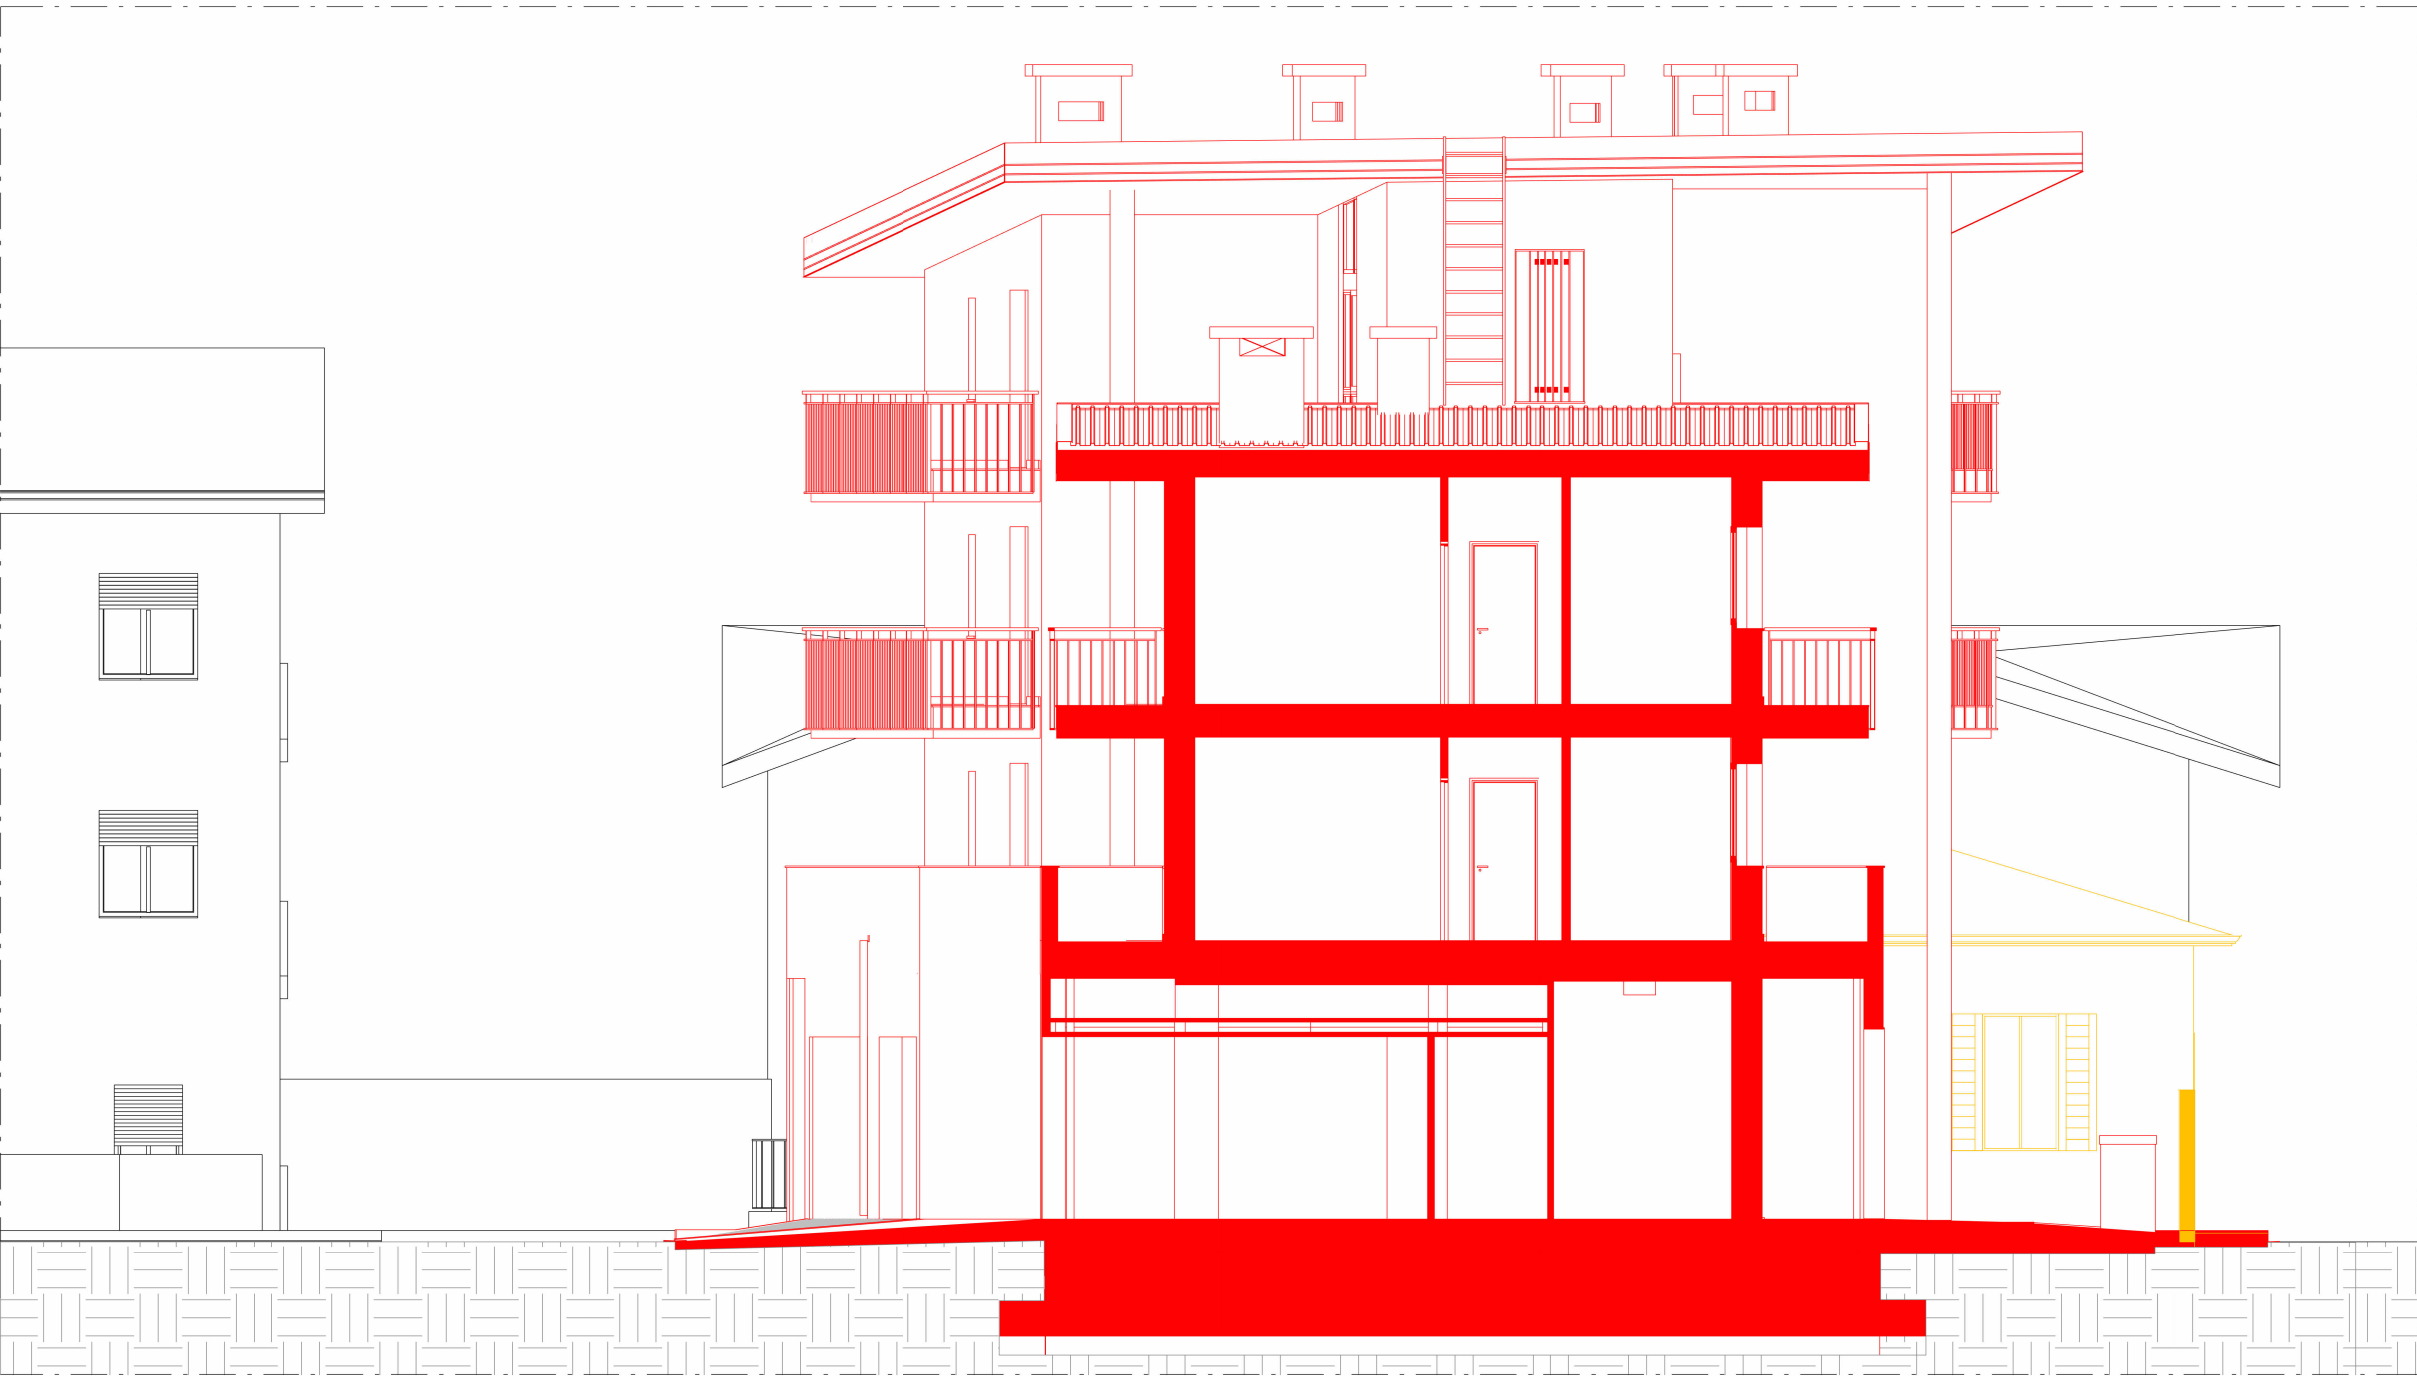

SEZIONE B-B

SCALA 1.100