

COMUNE DI BORGO SAN LORENZO

Intervento ID 643 "Intervento di sostituzione edilizia a completamento PRU ex Macelli in via Nicolai nel comune di Borgo San Lorenzo, contenuto nella proposta ID196 "Home in Inner Metropolis" del PIANO NAZIONALE DI RIPRESA E RESILIENZA (PNRR); MISSIONE M5 - COMPONENTE C2 - INVESTIMENTO 2.3.1

CUP: 161B21000380001



FINANZIAMENTO:
Piano Nazionale di Ripresa e Resilienza (PNRR) – Missione M5C2 - Investimento 2.3.1 - Programma Innovativo Nazionale per la Qualità dell’Abitare (PINQuA) - decreto direttoriale MIMS n. 804 del 20.01.2022

SOGGETTO BENEFICIARIO/ ATTUATORE 1° LIVELLO: Città Metropolitana di Firenze	 CITTÀ METROPOLITANA DI FIRENZE	RESPONSABILE DEL PROCEDIMENTO: Ing. Cristiano Rebecchi [Direttore Generale di CASA S.p.A.]
---	--	--


SOGGETTO BENEFICIARIO/ ATTUATORE 2° LIVELLO:		PROGETTISTI:	
Casa S.p.A.		Ing. Lorenzo Panerai (CASA S.p.A.)	

SOGGETTO REALIZZATORE: Casa S.p.A.

TAV. N° ES-ST 02.1	DISEGNO: STATO DI PROGETTO CARPENTERIA Piano Primo Piano Secondo	SCALA: 1:50 DATA: SETTEMBRE 2023
BL04 -ES-ST- 02.1-02		
	ADDETI ALLA VERIFICA:	
	Geom. Alessio Romagnoli	Ing. Angela Bevilacqua


SOLAI TIPO	SCALA 1:10
------------	------------

SEZIONE TIPO Solaio Predalles

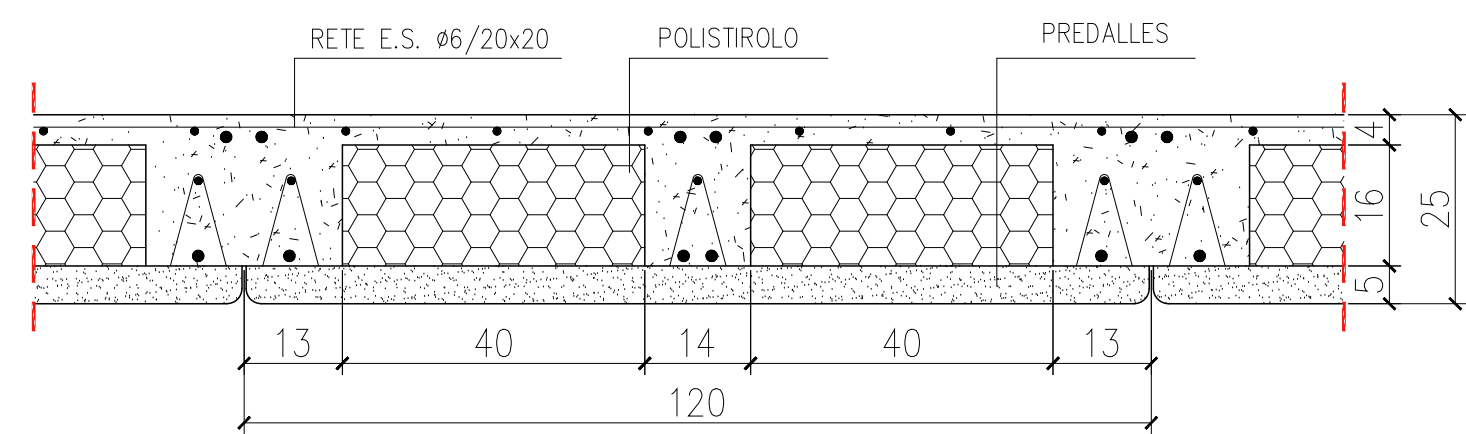


SEZIONE TIPO Cordoli di Ripartizione

OBBLIGATORI PER I SOLAI CON
L>4.50m e laddove specificato

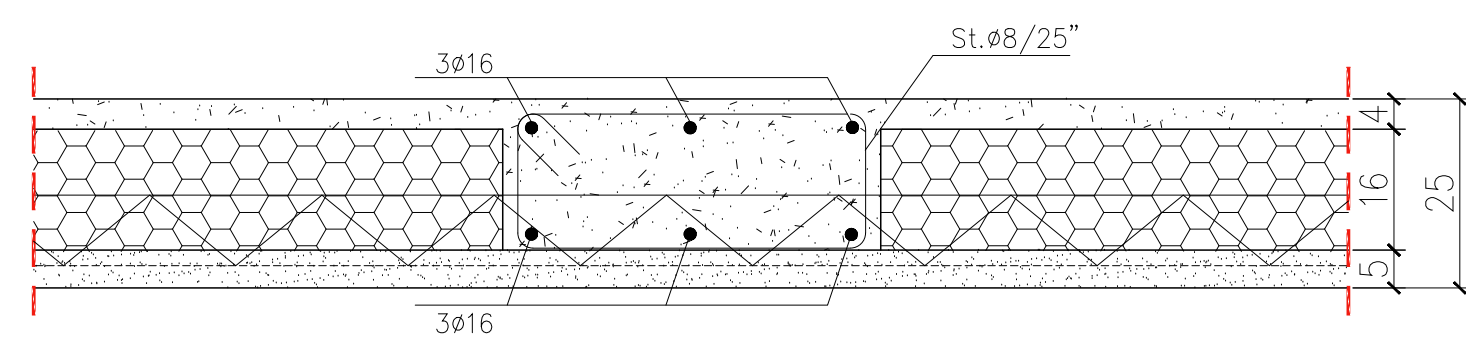


SOLAI TIPO SCALA 1:10

SEZIONE TIPO SOLAIO A PANNELLI IN
LATEROCEMENTO sp.20 cm

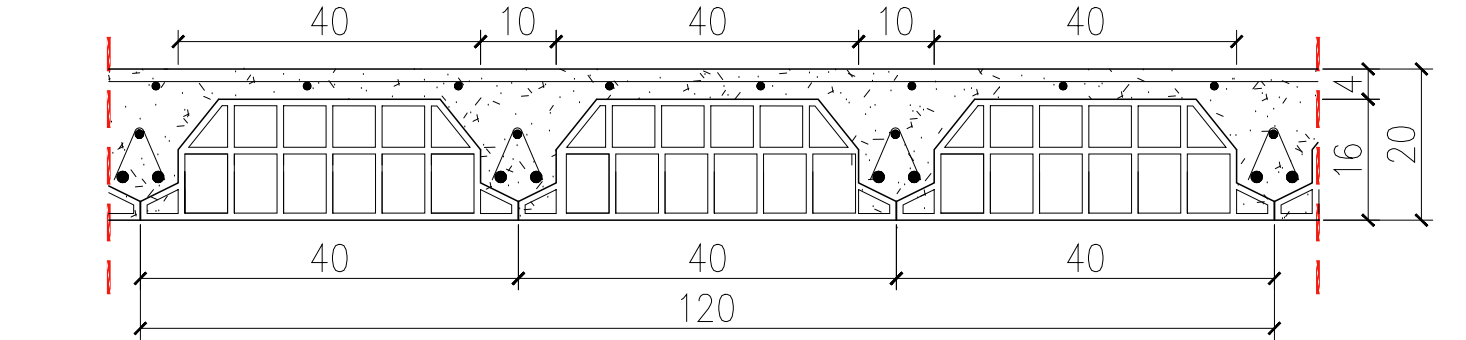


SEZIONE TIPO Cordoli di Ripartizione sp.20 cm

OBBLIGATORI PER I SOLAI CON
L>4.50m e laddove specificato

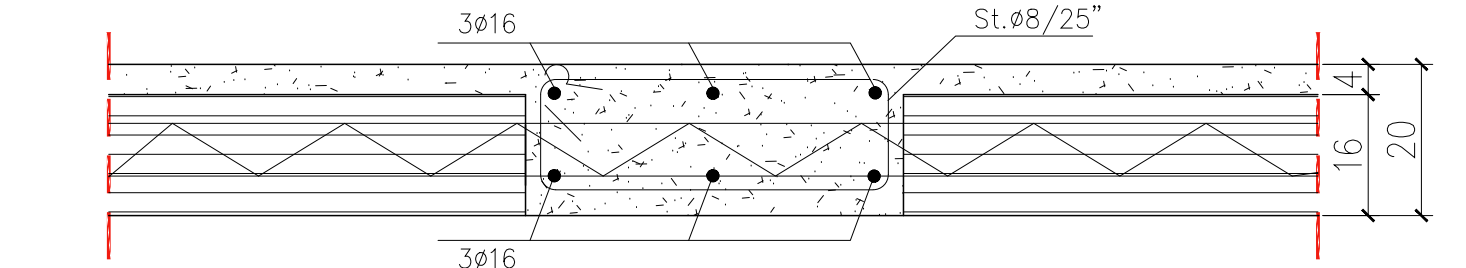


DETTAGLIO PARAPETTO SCALA 1:10

SCALA 1:10

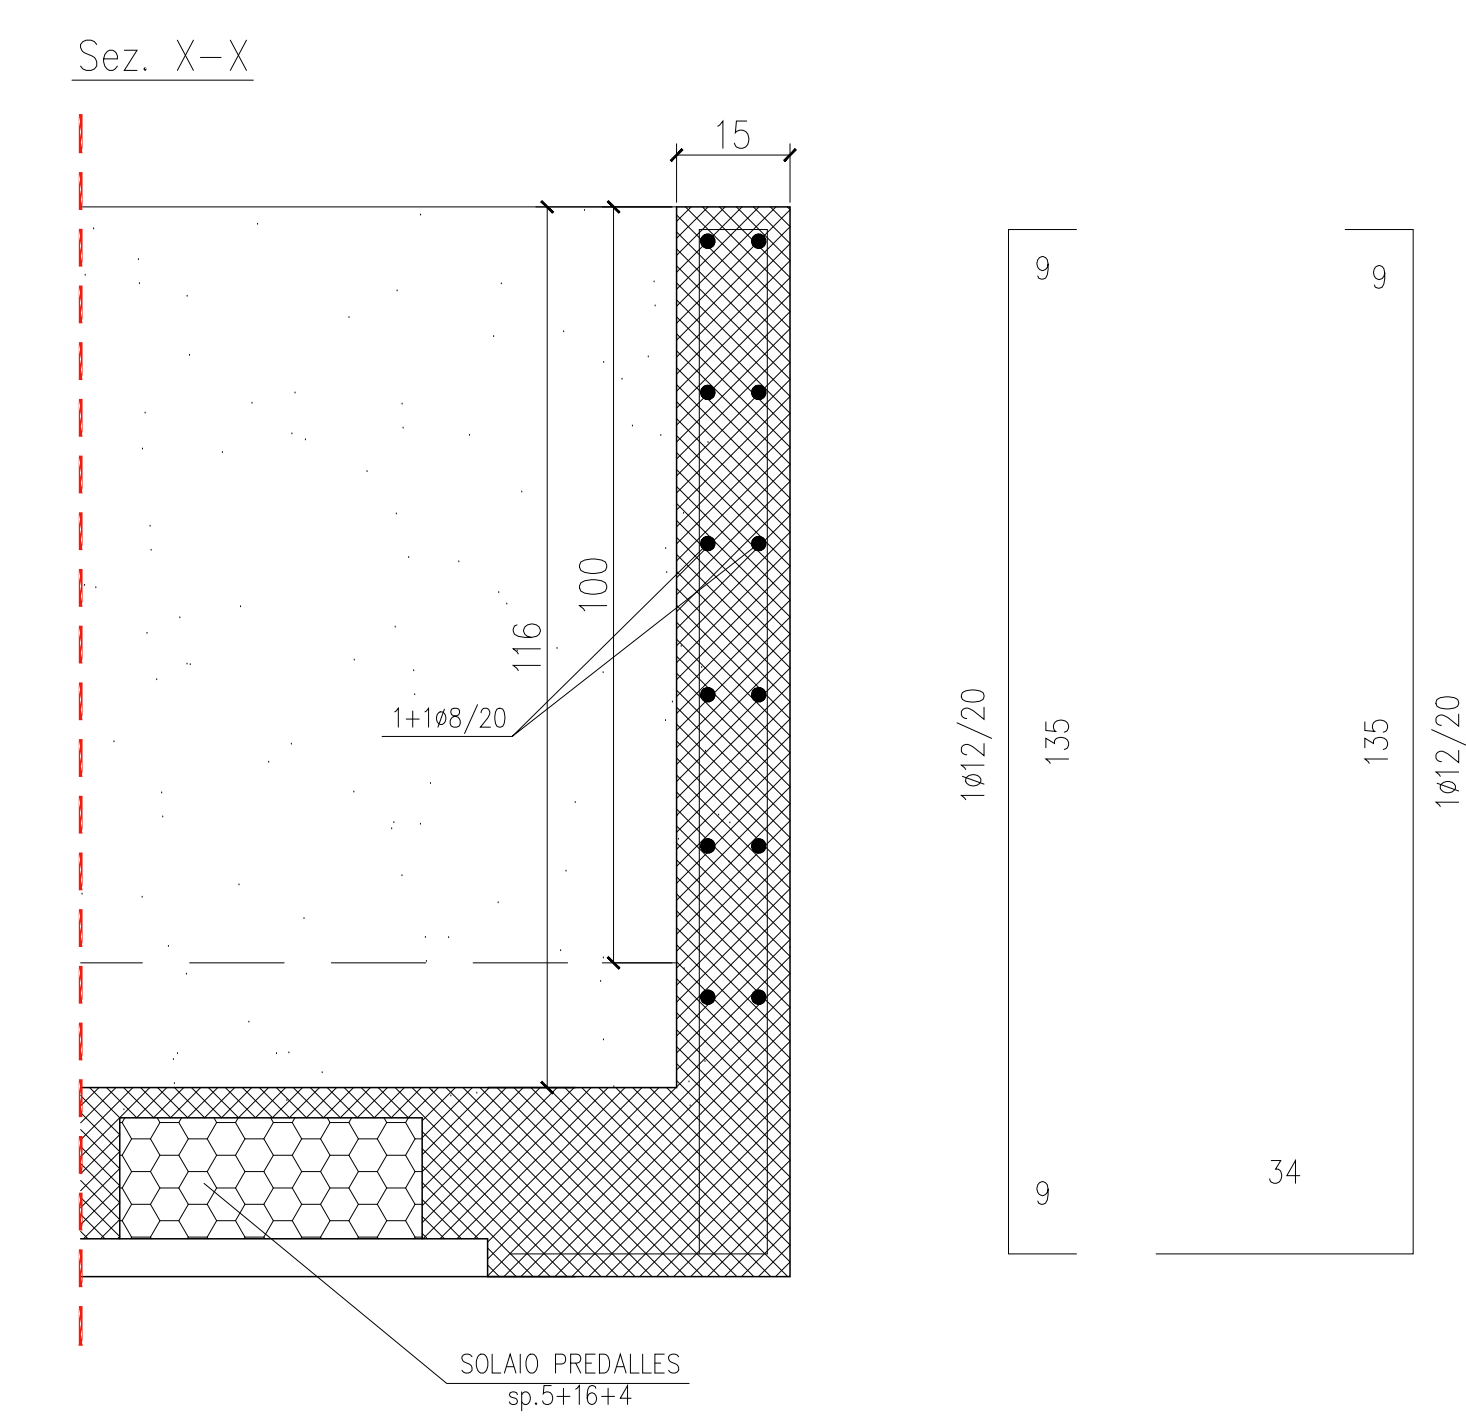

PIANTA - PIANO PRIMO | SCALA 1:50

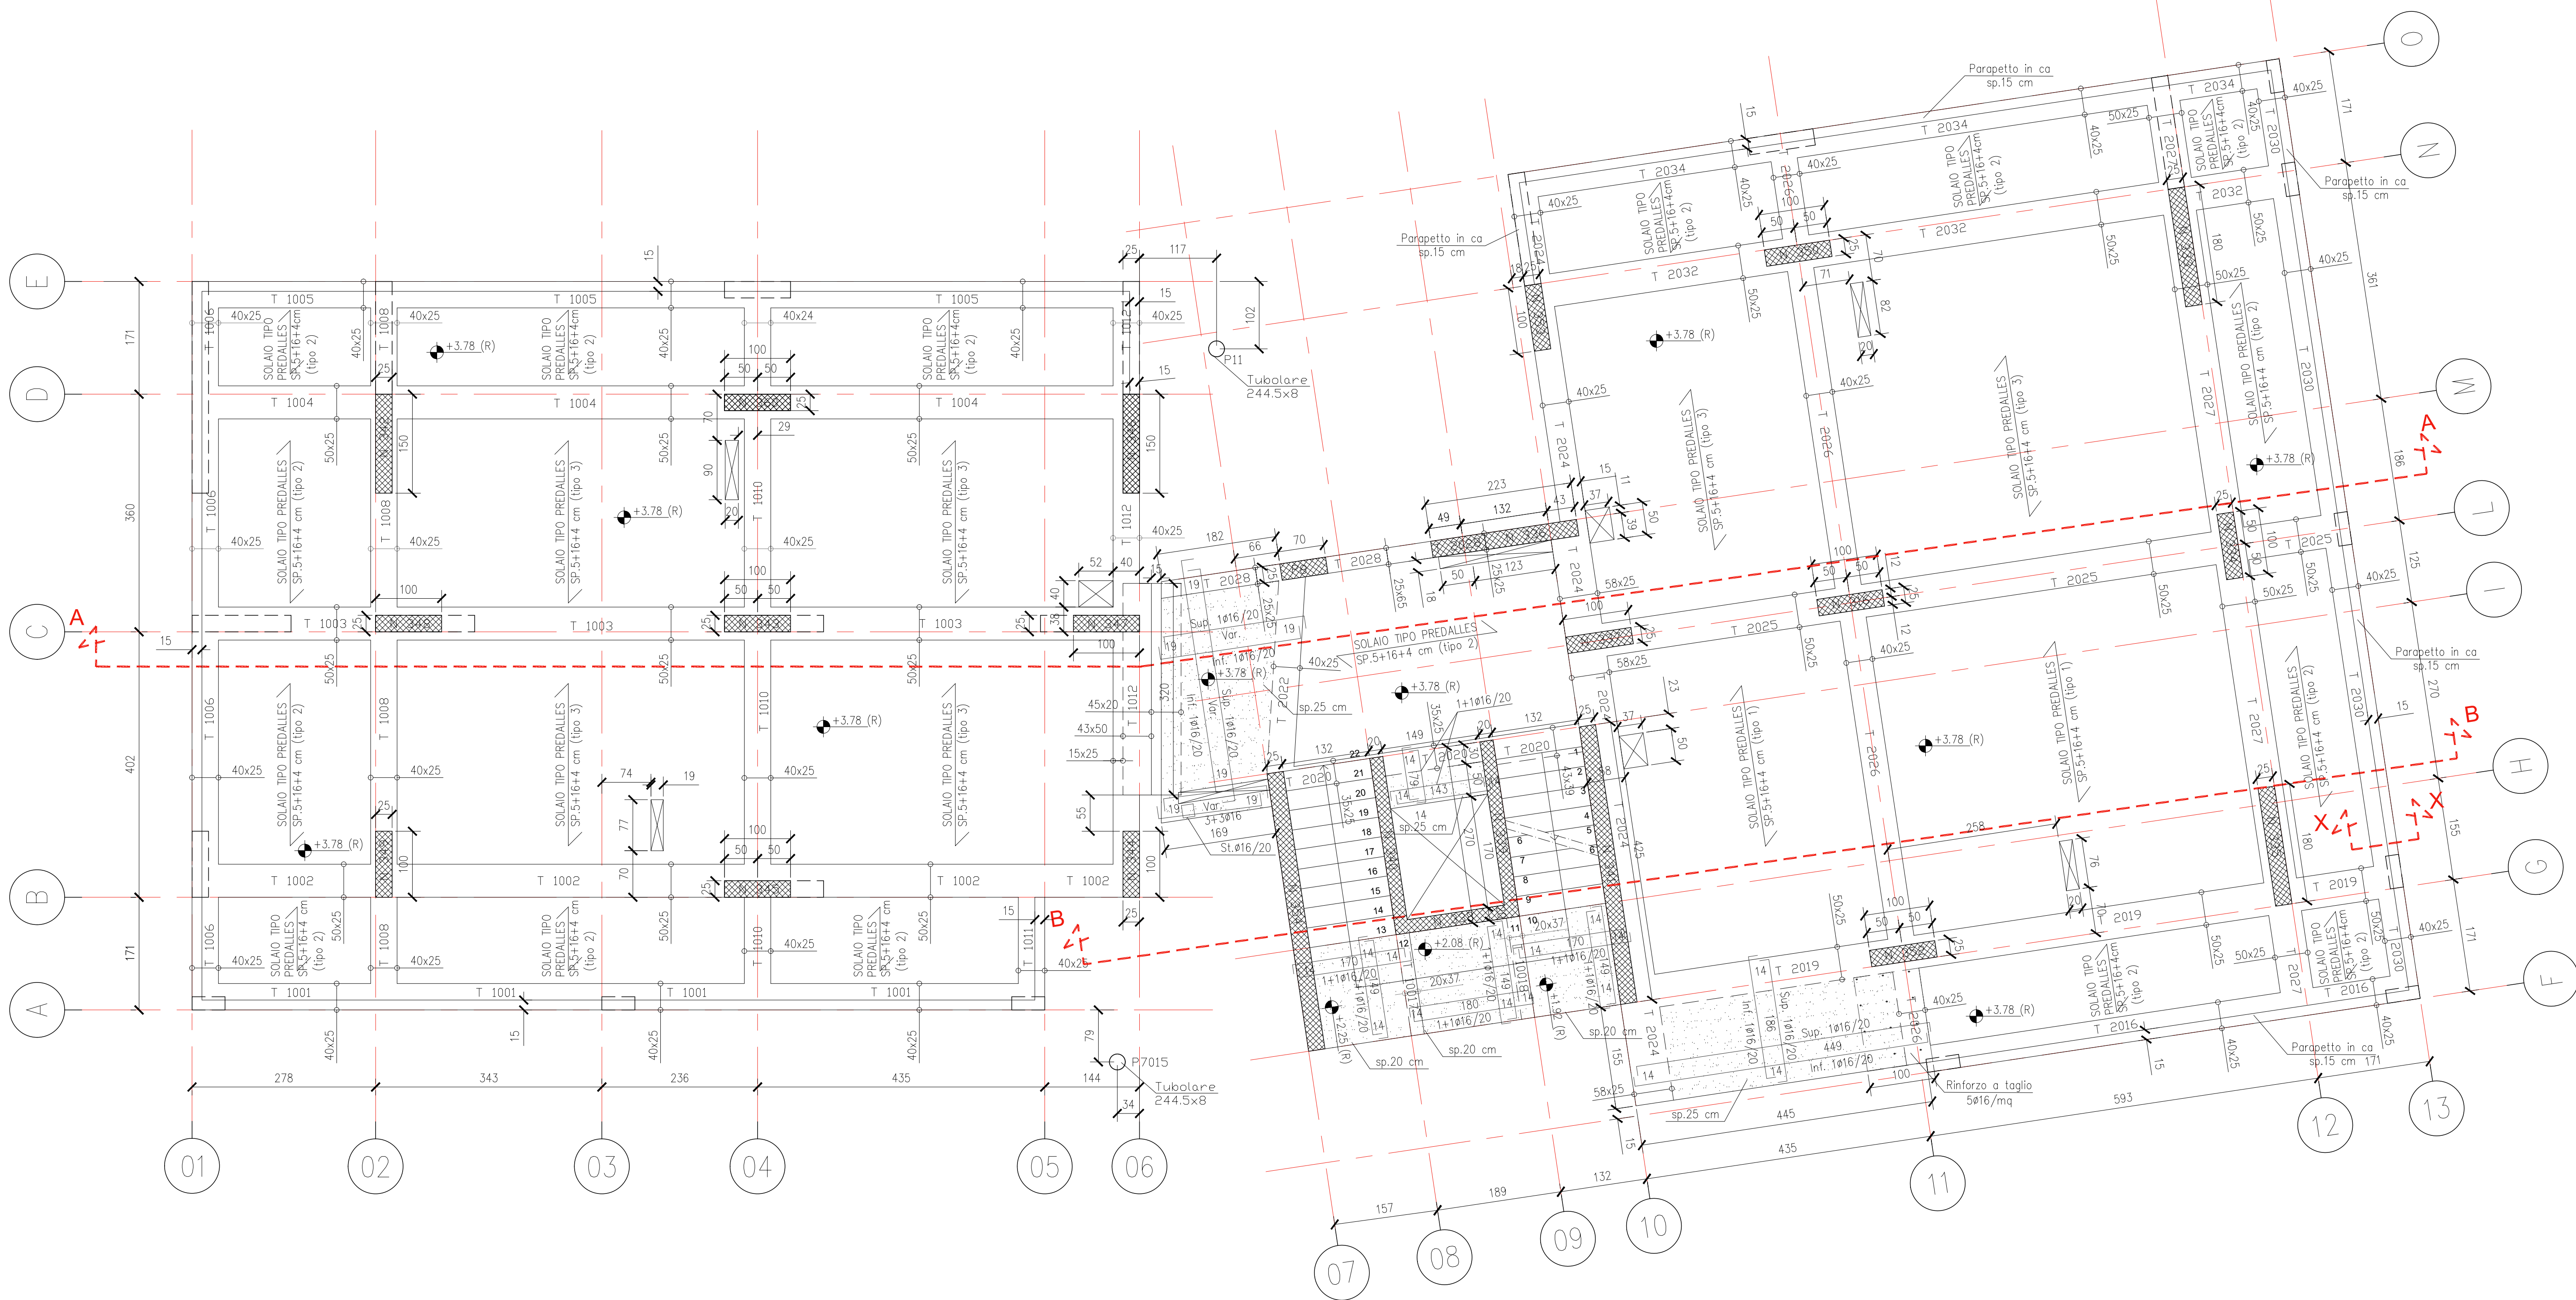

PIANTA - PIANO SECONDO | SCALA 1:50

