

Finanziato dall'Unione europea

NextGenerationEU

Ministero delle Infrastrutture e dei Trasporti

Italiadomani

PRIMA REPUBBLICA

COMUNE DI BORGO SAN LORENZO

Intervento ID 643 "Intervento di sostituzione edilizia a completamento PRU ex Macelli in via Niccolai nel comune di Borgo San Lorenzo, contenuto nella proposta ID19% "Home in Inner Metropolis" del Piano Nazionale di Ripresa e Resilienza (PNRR) MISSIONE V5 - COMPONENTE C2 - INVESTIMENTO 2.3.1

CUP: I61821000380001



FINANZIAMENTO:
Piano Nazionale di Ripresa e Resilienza (PNRR) - Missione M5C2 - Investimento 2.3.1 - Programma Innovativo Nazionale per la Qualità dell'Abitare (PINQuA) - decreto direttoriale MIMS n. 804 del 20.01.2022

SOGGETTO BENEFICIARIO/
ATTUATORE 1° LIVELLO:
Città Metropolitana di Firenze

SOGGETTO BENEFICIARIO/
ATTUATORE 2° LIVELLO:
Casa S.p.A.

SOGGETTO REALIZZATORE:
Casa S.p.A.

RESPONSABILE DEL PROCEDIMENTO:
Ing. Cristiano Rebecchi
(Direttore Generale di CASA S.p.A.)

PROGETTISTI:
Ing. Lorenzo Panerai (CASA S.p.A.)

COLLABORAZIONE ALLA PROGETTAZIONE:
Ing. Carolina Becucci (CASA S.p.A.)

TAV. N°

ES-ST
02.2

DISSEGNO:
STATO DI PROGETTO
CARPENTERIA
Piano Terzo
Copertura

SCALA:
1:50
DATA:
SETTEMBRE 2023


BL04 -ES-ST-02.2-02

ADDETTI ALLA VERIFICA:
Geom. Alessio Romagnoli
Ing. Angela Bevilacqua


SOLAI TIPO

SCALA 1:10


SEZIONE TIPO SOLAIO A PANNELLI IN LATEROCEMENTO sp.20 cm

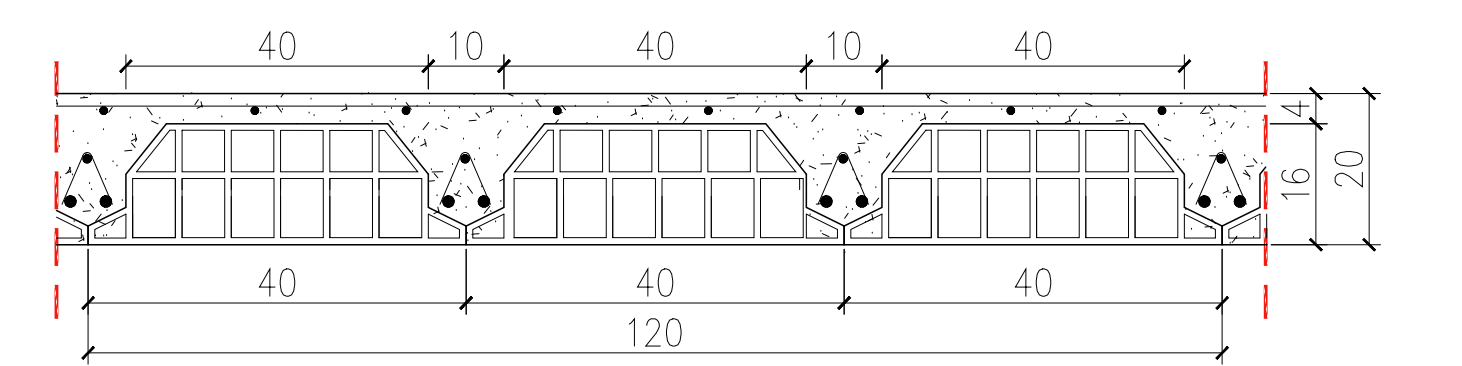


SEZIONE TIPO Cordoli di Ripartizione sp.20 cm
OBBLIGATORI PER I SOLAI CON L>4.50m e laddove specificato

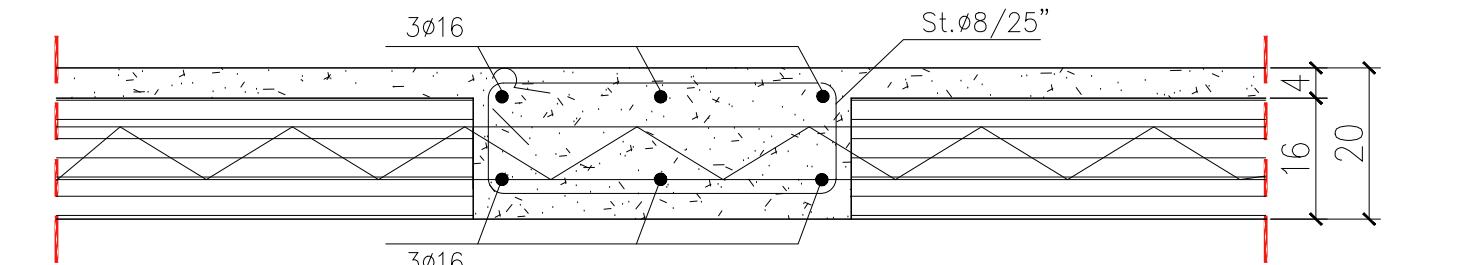

SEZIONE TIPO SOLAIO A PANNELLI IN LATEROCEMENTO sp.20 cm

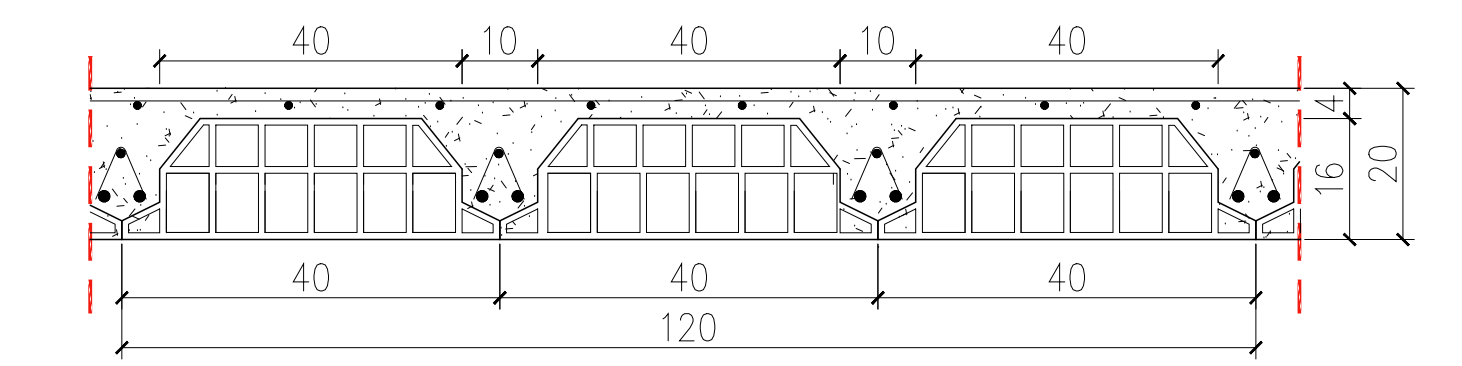


SEZIONE TIPO Cordoli di Ripartizione sp.20 cm
OBBLIGATORI PER I SOLAI CON L>4.50m e laddove specificato

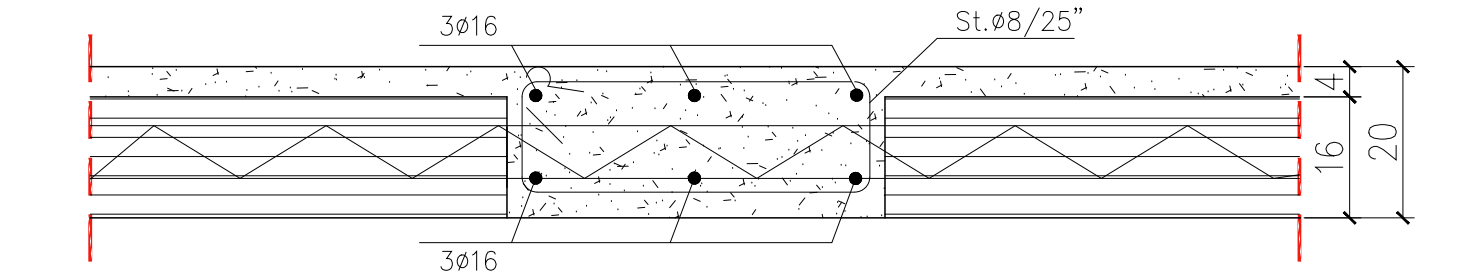


DETTAGLIO ATTACCO PILASTRO

SCALA 1:10

ATTACCO IN COPERTURA

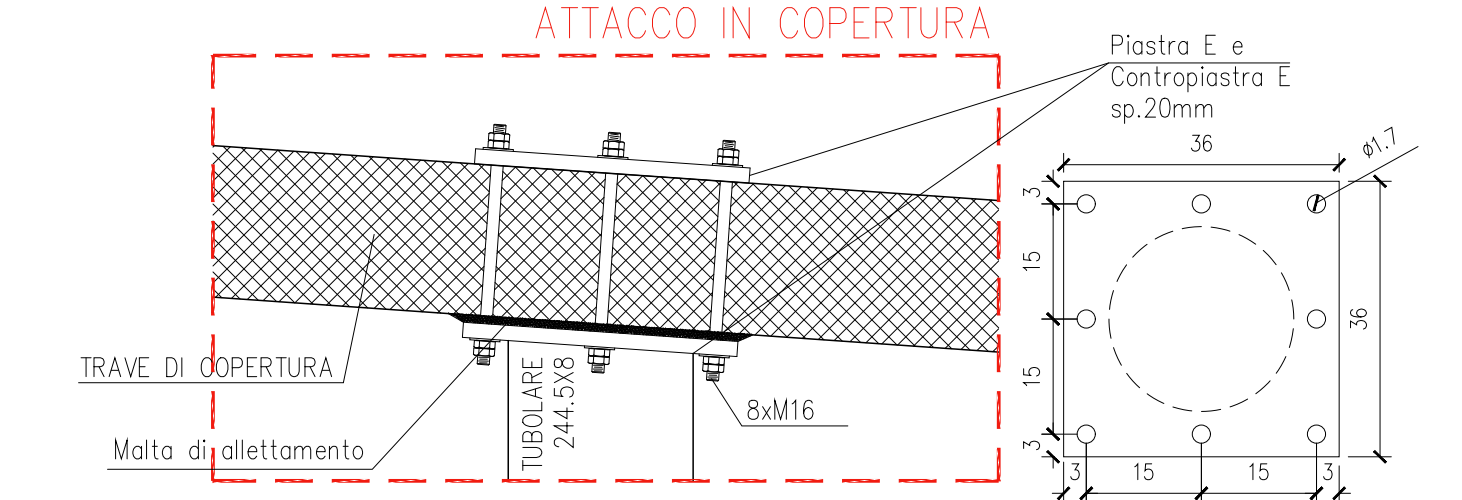


ATTACCO A TERRA

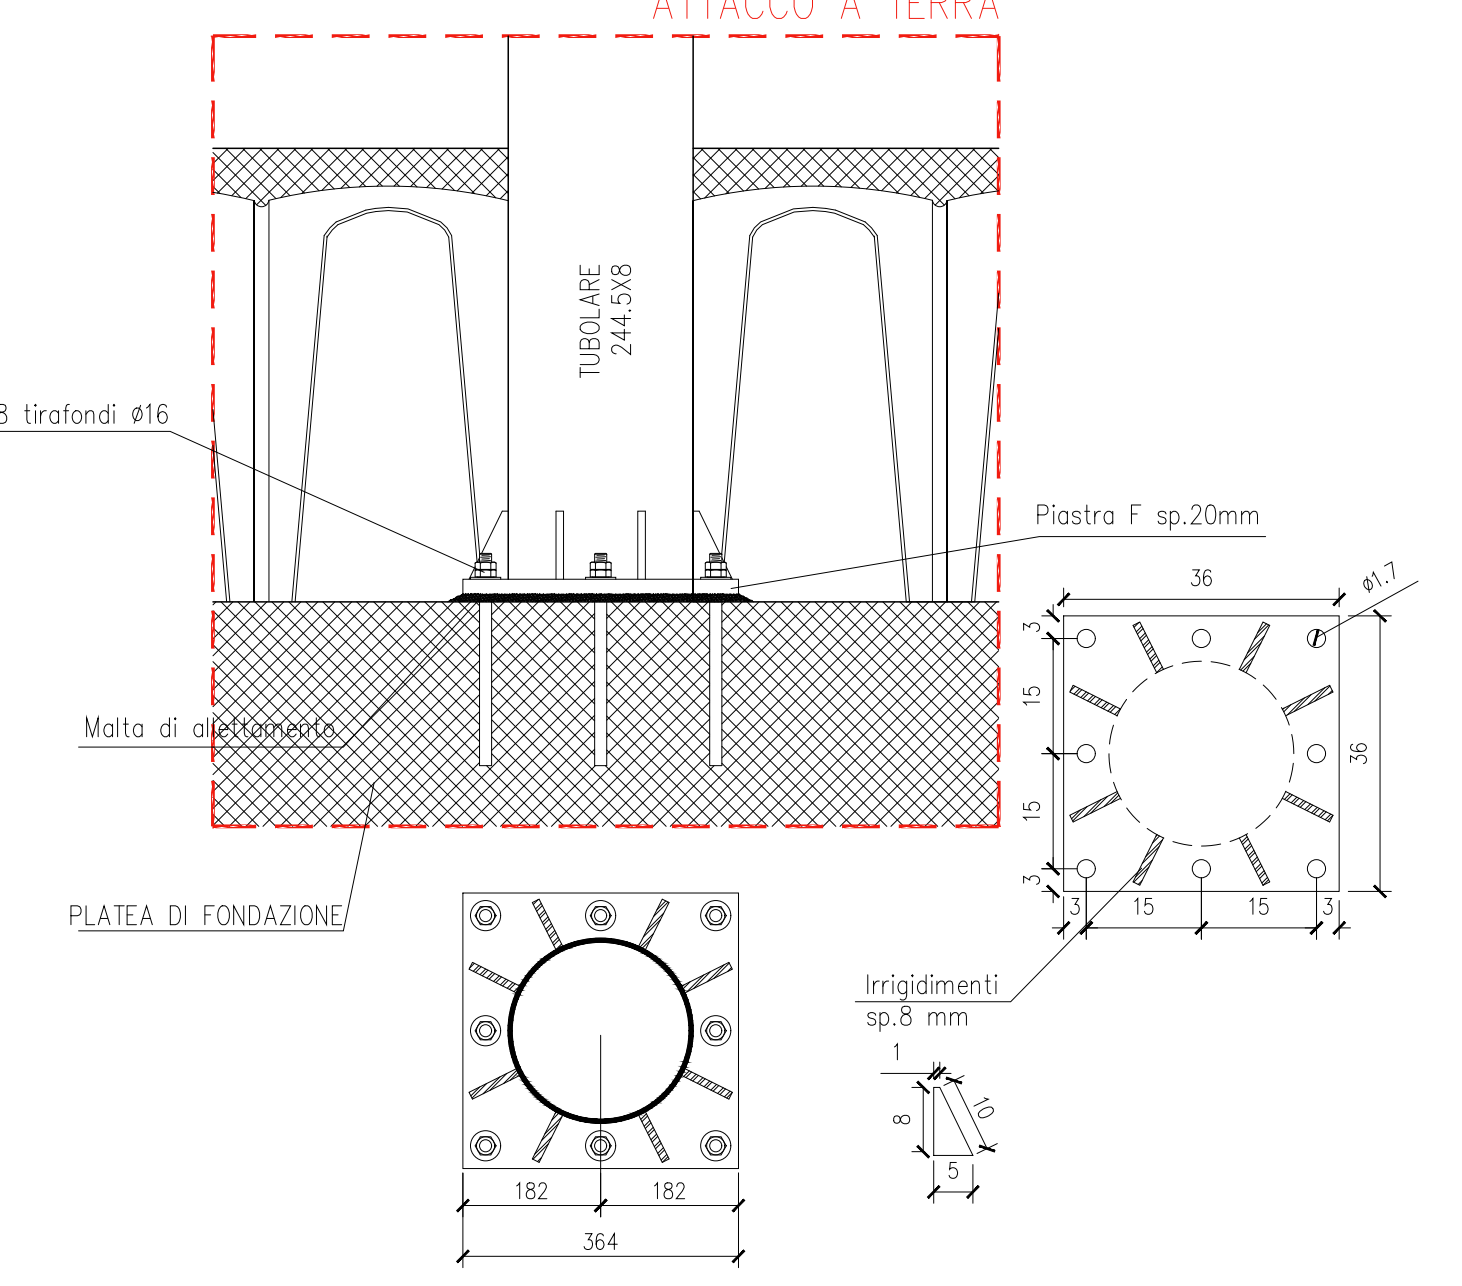

PIANTA - PIANO TERZO

SCALA 1:50

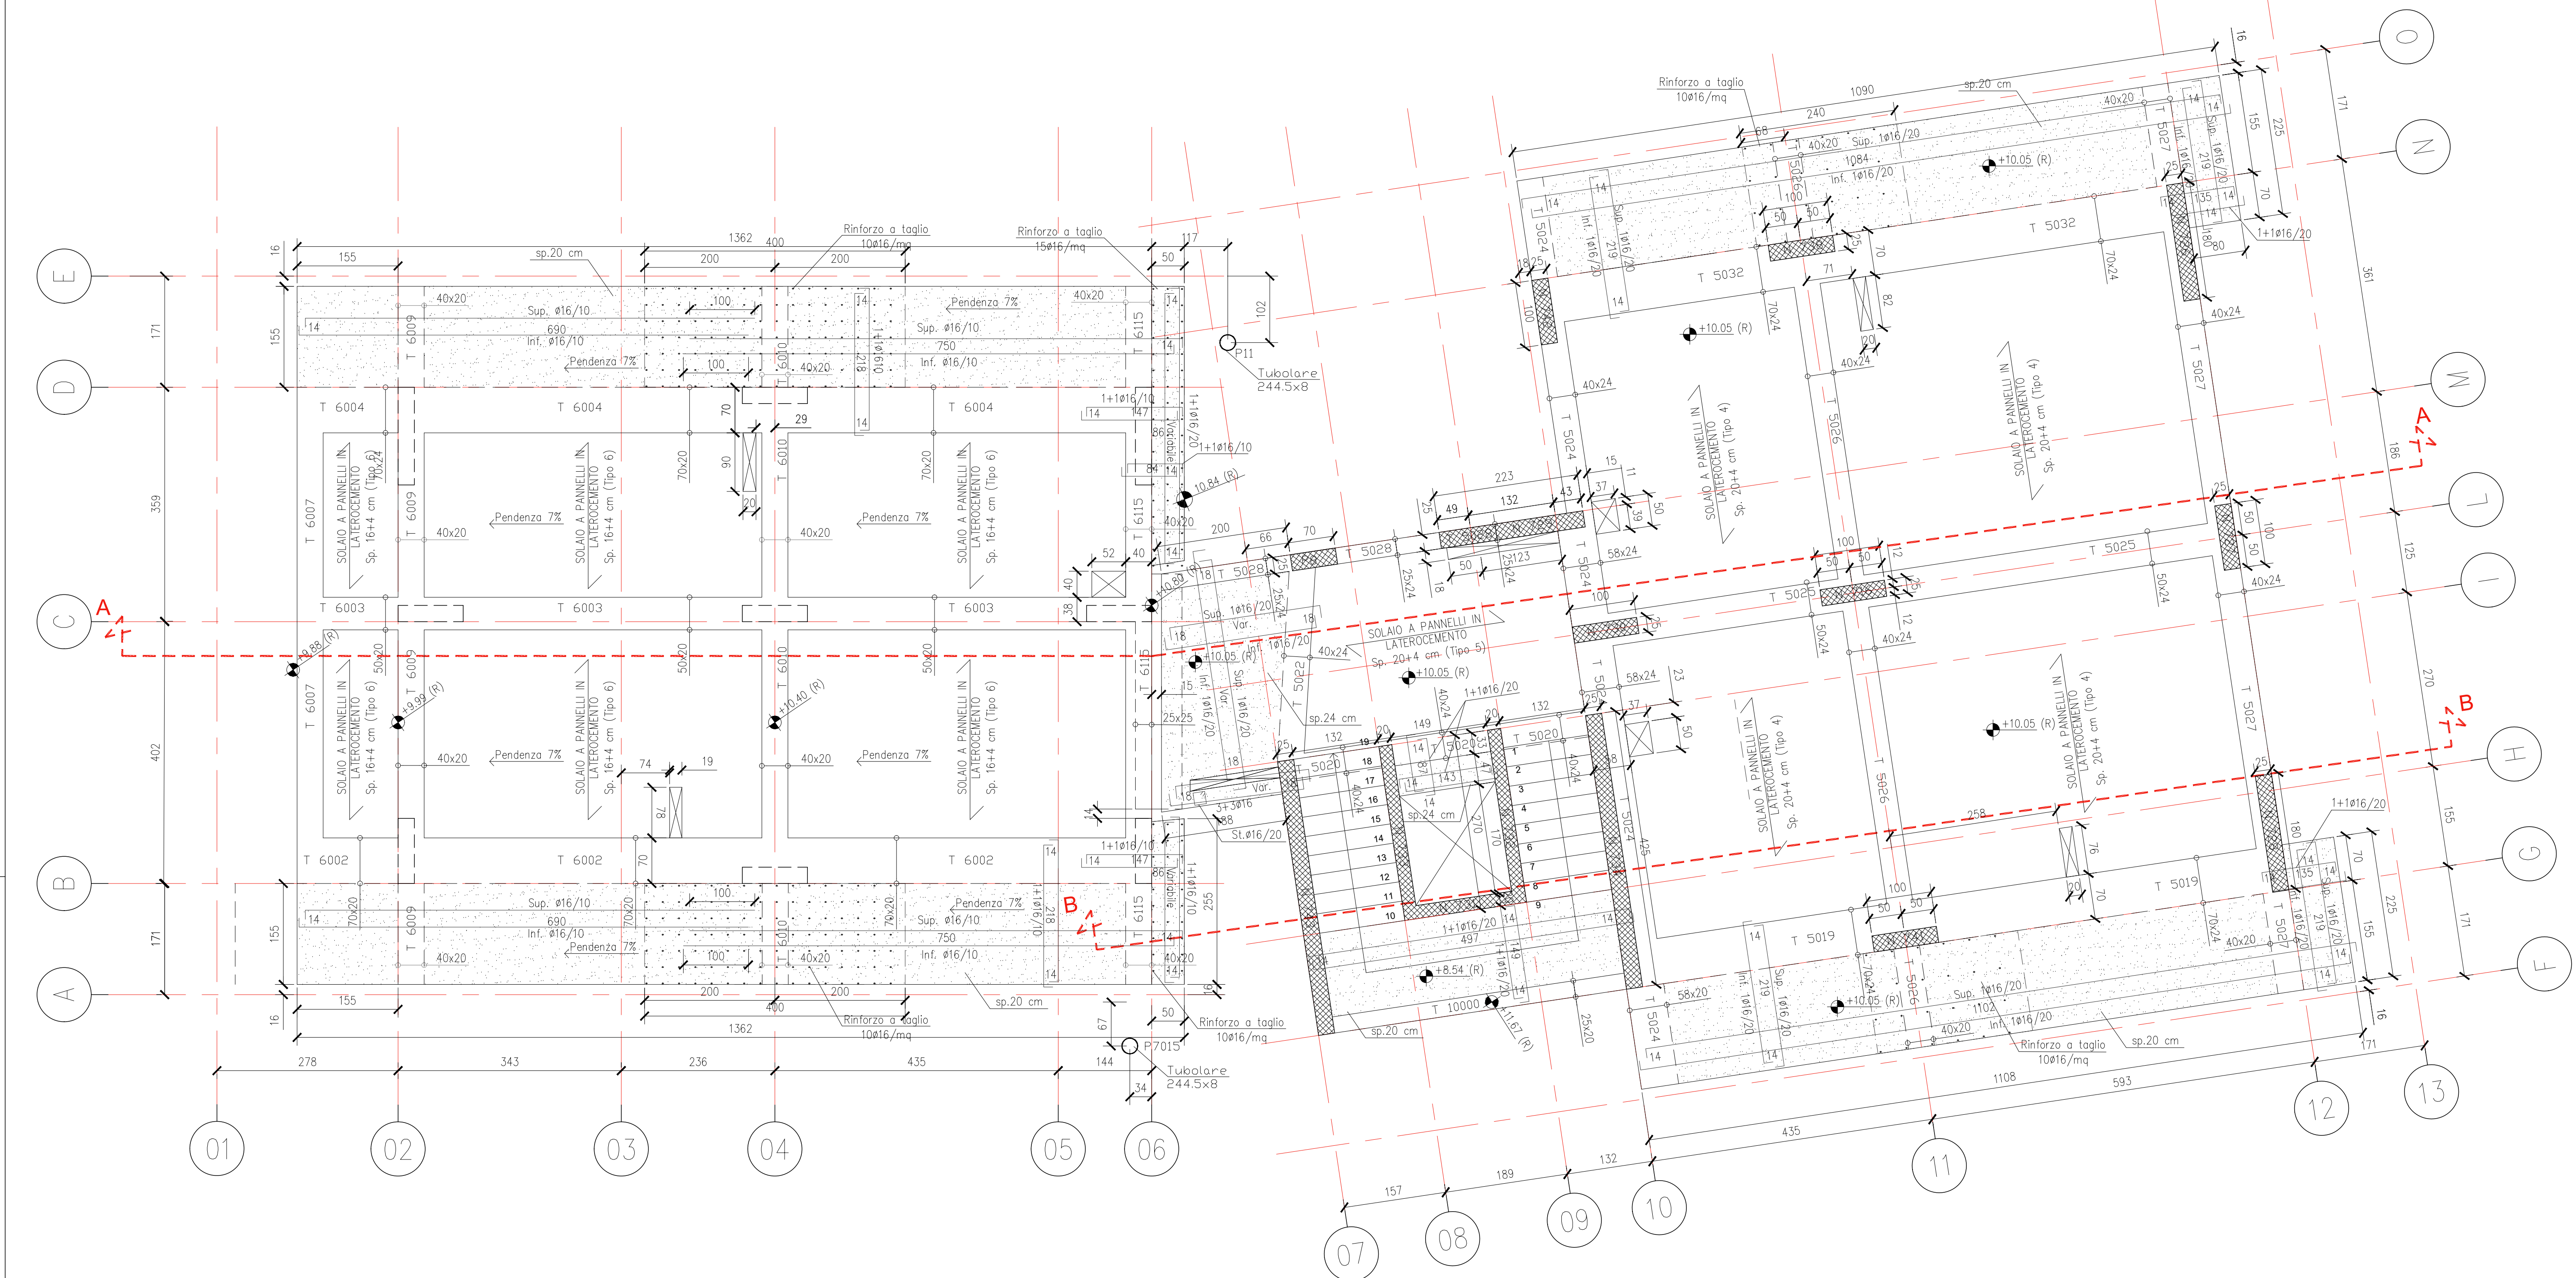

COPERTURA

SCALA 1:50

