

Finanziato dall'Unione europea

NextGenerationEU

Ministero delle Infrastrutture e dei Trasporti

Italiadomani

70 ANNI DI PRESSIONE

COMUNE DI BORGIO SAN LORENZO

Intervento ID 443 "Intervento di sostituzione edilizia a completamento PRU ex Macelli in via Niccolai nel comune di Borgio San Lorenzo, contenuto nella proposta ID194 "Home in Inner Metropolis" del PIANO NAZIONALE DI RIPRESA E RESILIENZA (PNRR) MISSIONE M5 - COMPONENTE C2 - INVESTIMENTO 2.3.1

CUP: I61B21000380001



FINANZIAMENTO:

Piano Nazionale di Ripresa e Resilienza (PNRR) - Missione M5C2 - Investimento 2.3.1 - Programma Innovativo Nazionale per la Qualità dell'Abitare (PINQUA) - decreto direttoriale MIMS n. 804 del 20.01.2022

SOGGETTO BENEFICIARIO/ATTUATORE 1° LIVELLO:

Città Metropolitana di Firenze

SOGGETTO BENEFICIARIO/ATTUATORE 2° LIVELLO:

Casa S.p.A.

SOGGETTO REALIZZATORE:

Casa S.p.A.

RESPONSABILE DEL PROCEDIMENTO:

Ing. Cristiano Rebecchi
(Direttore Generale di CASA S.p.A.)

PROGETTISTI:

Ing. Lorenzo Panerai (CASA S.p.A.)

COLLABORAZIONE ALLA PROGETTAZIONE:

Ing. Carolina Secucci (CASA S.p.A.)

TAV. N°

ES-ST

03.0

DISEGNO:

STATO DI PROGETTO

ARMATURA PLATEA

SEZIONI STRUTTURALI

Sezione A-A

Sezione B-B

SCALA:

1:50

DATA:

SETTEMBRE 2023

BL04-ES-ST-03.0-02


ADDETTI ALLA VERIFICA:

Geom. Alessio Romagnoli

Ing. Angela Bevilacqua

SEZIONE A-A

SCALA 1:50

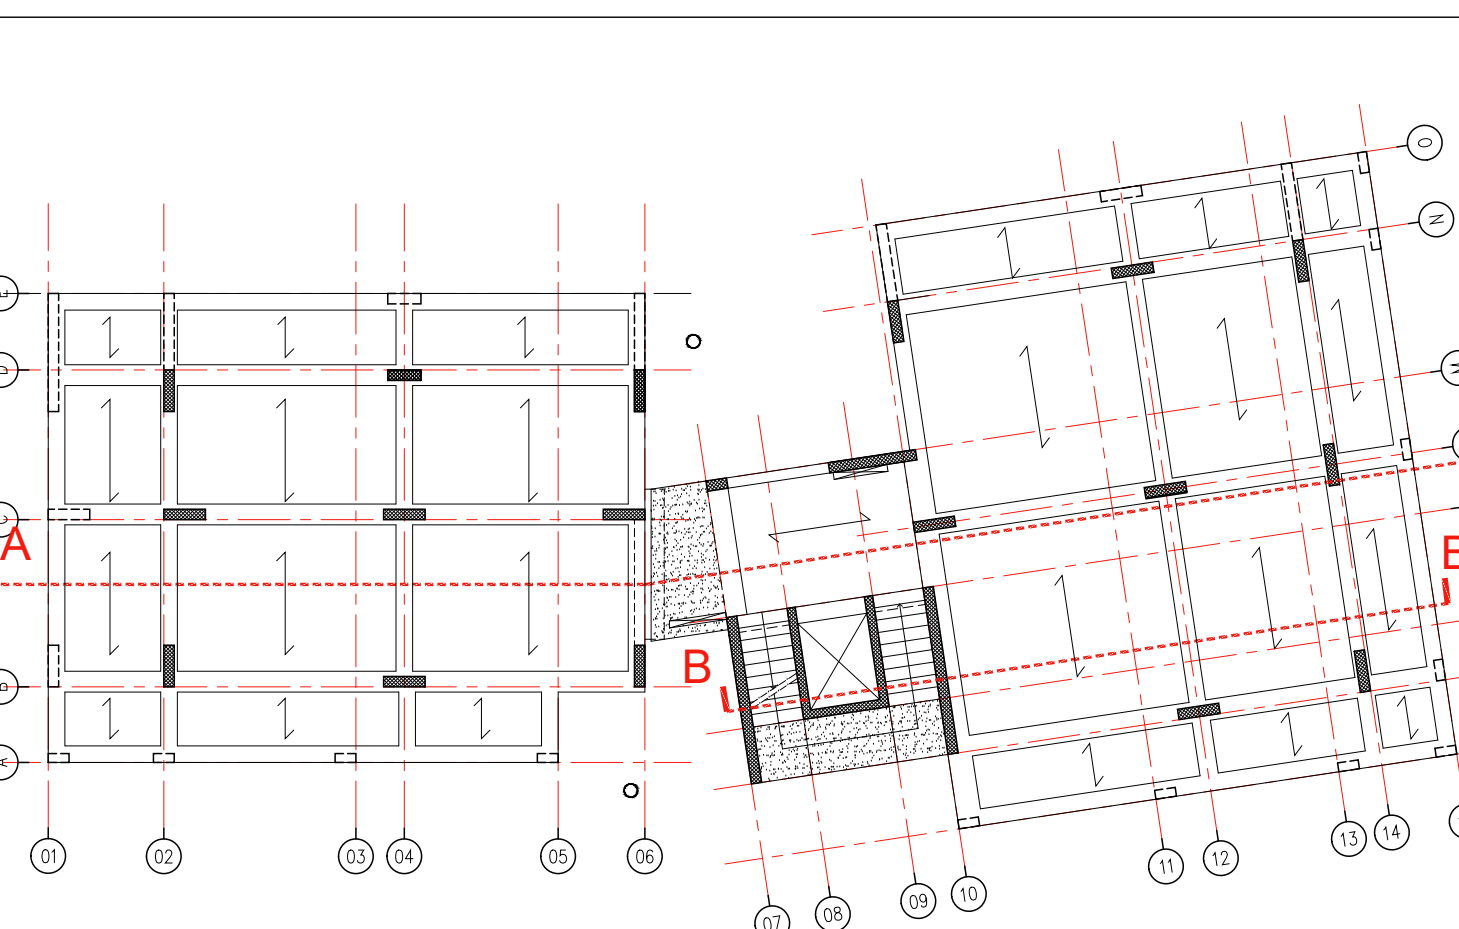

ARMATURA INTEGRATIVA DIREZIONE X SCALA 1:50

PARTICOLARI FERRI PLATEA SCALA 1:20

Armatura superiore dir. X - Ø16/10
Armatura superiore dir. Y - Ø16/10
Armatura inferiore dir. Y - Ø16/10
Armatura inferiore dir. X - Ø16/10

CORDOLO DI CONTENIMENTO IGLOO h 60 SCALA 1:25

SEZIONE A-A SCALA 1:50

SEZIONE B-B SCALA 1:50