Finanziato dall'Unione europea
NextGenerationEU

Ministero delle Infrastrutture e dei Trasporti

Italiadomani
PIANO NAZIONALE DI RIPRESA E RESILIENZA

COMUNE DI BORGO SAN LORENZO

Intervento **ID 643 "Intervento di sostituzione edilizia a completamento PRU ex Macelli in via Niccolai nel comune di Borgo San Lorenzo,** contenuto nella proposta **ID196 "Home in Inner Metropolis"** del PIANO NAZIONALE DI RIPRESA E RESILIENZA (PNRR)
MISSIONE M5 - COMPONENTE C2 - INVESTIMENTO 2.3.1

CUP: I61B21000380001

FINANZIAMENTO:
Piano Nazionale di Ripresa e Resilienza (PNRR) – Missione M5C2 - Investimento 2.3.1 - Programma Innovativo Nazionale per la Qualità dell'Abitare (PINQuA) - decreto direttoriale MIMS n. 804 del 20.01.2022

SOGGETTO BENEFICIARIO/ ATTUATORE 1° LIVELLO:
Città Metropolitana di Firenze

SOGGETTO BENEFICIARIO/ ATTUATORE 2° LIVELLO:
Casa S.p.A.

SOGGETTO REALIZZATORE:
Casa S.p.A.

RESPONSABILE DEL PROCEDIMENTO:
Ing. Cristiano Rebecchi
(Direttore Generale di CASA S.p.A.)

PROGETTISTI:
Ing. Lorenzo Panerai (CASA S.p.A.)

COLLABORAZIONE ALLA PROGETTAZIONE:
Ing. Carolina Becucci (CASA S.p.A)

TAV. N°	DISEGNO:	SCALA:
ES-ST 04.0	**STATO DI PROGETTO** ARMATURA SETTI E PILASTRI **BLOCCO A** Piano Terra Piano Primo Piano Secondo	1:25
		DATA: SETTEMBRE 2023
BL04 -ES-ST- 04.0- 01		
	ADDETTI ALLA VERIFICA:	
	Geom. Alessio Romagnoli	Ing. Angela Bevilacqua

ARMATURA SETTI E PILASTRI- PIANO TERRA — SCALA 1:25

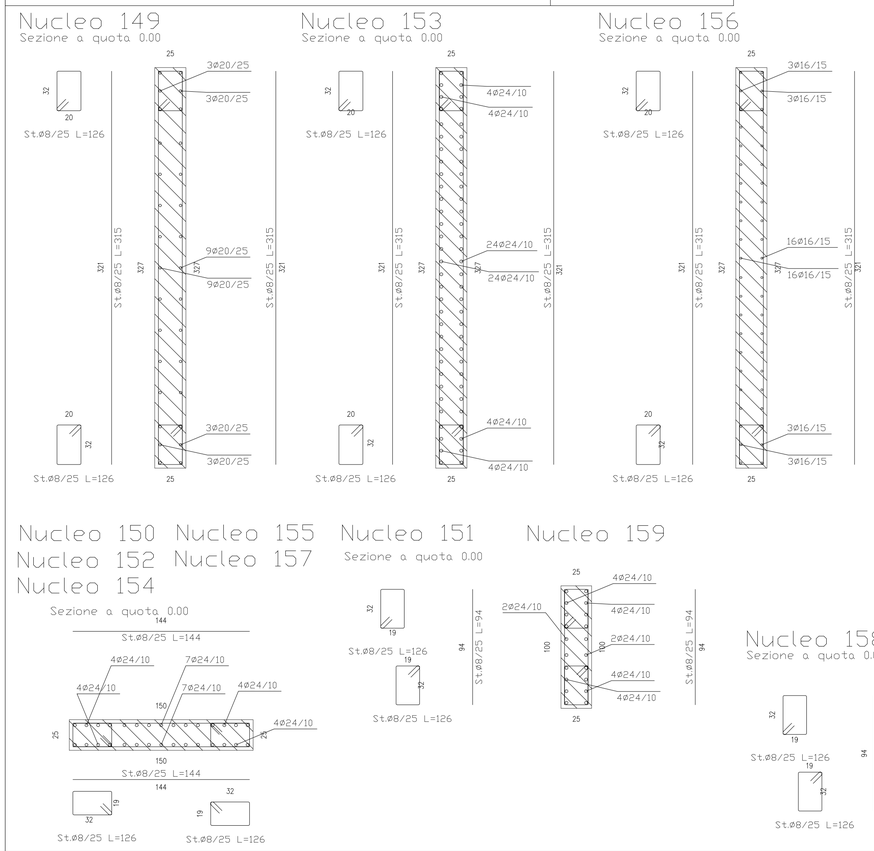

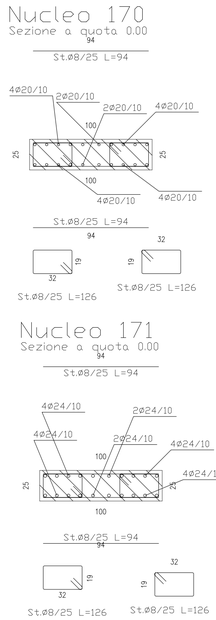

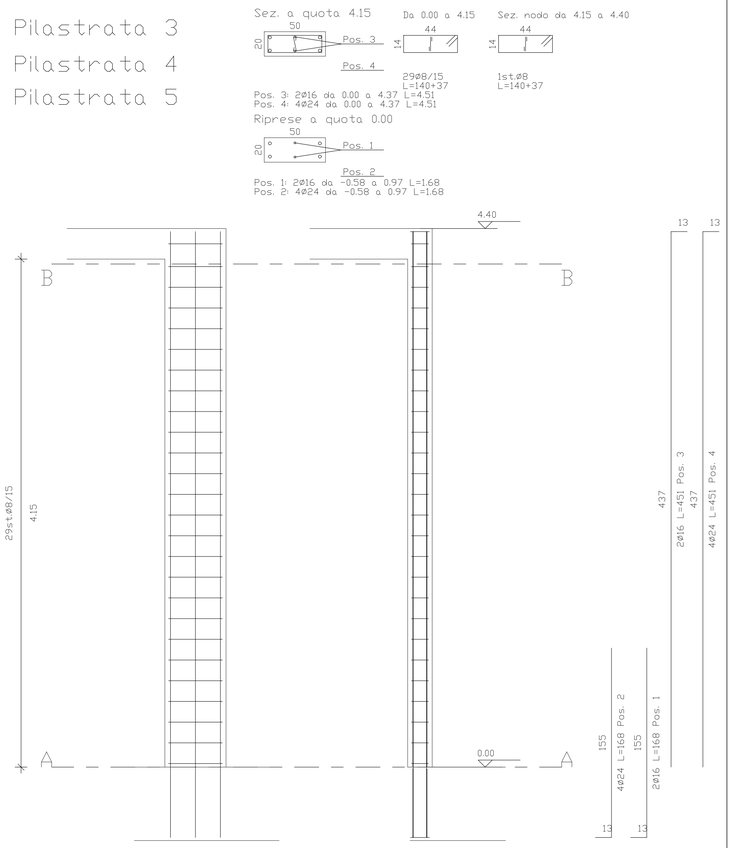

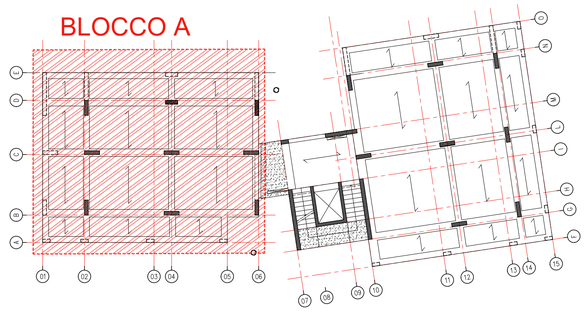

ARMATURA SETTI - PIANO PRIMO — SCALA 1:25

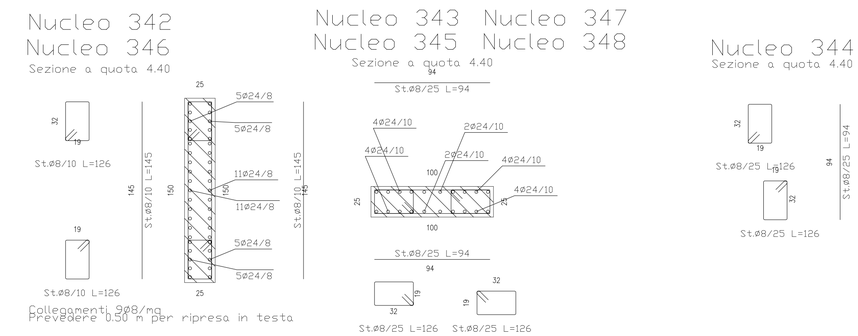
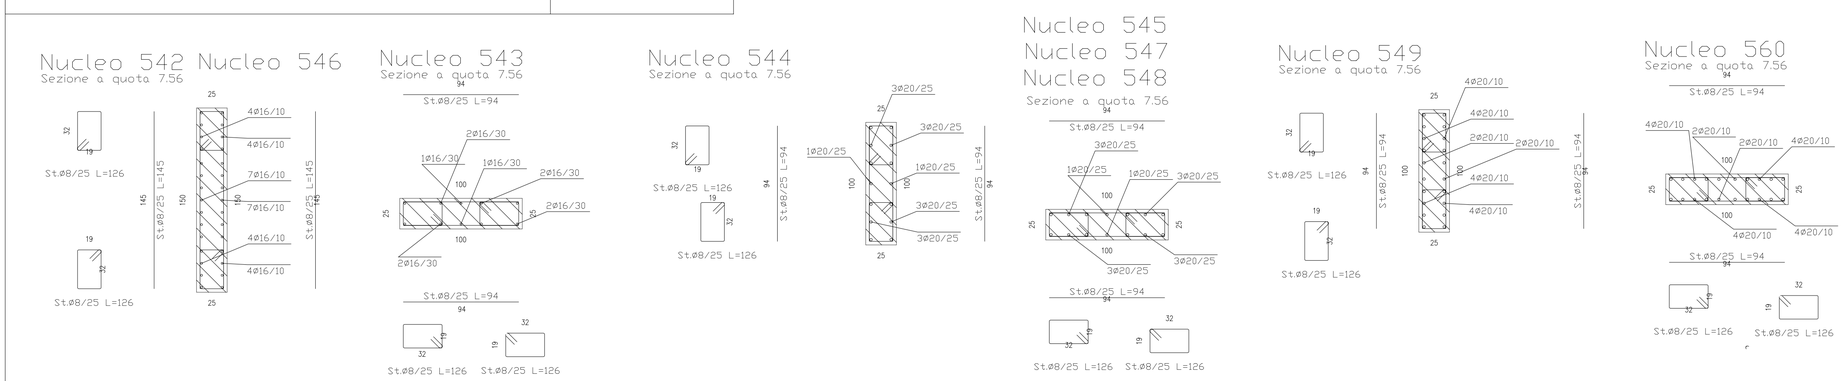
ARMATURA SETTI - PIANO SECONDO — SCALA 1:25