Finanziato dall'Unione europea NextGenerationEU

Ministero delle Infrastrutture e dei Trasporti

Italiadomani PIANO NAZIONALE DI RIPRESA E RESILIENZA

COMUNE DI BORGO SAN LORENZO

Intervento **ID 643 "Intervento di sostituzione edilizia a completamento PRU ex Macelli in via Niccolai nel comune di Borgo San Lorenzo.** contenuto nella proposta **ID196 "Home in Inner Metropolis"** del PIANO NAZIONALE DI RIPRESA E RESILIENZA (PNRR) MISSIONE M5 - COMPONENTE C2 - INVESTIMENTO 2.3.1

CUP: I61821000380001

FINANZIAMENTO:
Piano Nazionale di Ripresa e Resilienza (PNRR) – Missione M5C2 - Investimento 2.3.1 - Programma Innovativo Nazionale per la Qualità dell'Abitare (PINQuA) - decreto direttoriale MMS n. 804 del 20.01.2022

SOGGETTO BENEFICIARIO/ ATTUATORE 1° LIVELLO: Città Metropolitana di Firenze

SOGGETTO BENEFICIARIO/ ATTUATORE 2° LIVELLO: Casa S.p.A.

SOGGETTO REALIZZATORE: Casa S.p.A.

RESPONSABILE DEL PROCEDIMENTO: Ing. Cristiano Rebecchi (Direttore Generale di CASA S.p.A.)

PROGETTISTI: Ing. Lorenzo Panerai (CASA S.p.A.)

COLLABORAZIONE ALLA PROGETTAZIONE: Ing. Carolina Becucci (CASA S.p.A)

TAV. N°	DISEGNO:	SCALA:
ES-ST 05.1	**STATO DI PROGETTO** ARMATURA TRAVI **BLOCCO B** Piano Primo Piano Secondo Piano Terzo Copertura	1:50
		DATA: SETTEMBRE 2023
	BL04 -ES-ST- 05.1-01	
	ADDETTI ALLA VERIFICA:	
	Geom. Alessio Romagnoli	Ing. Angela Bevilacqua

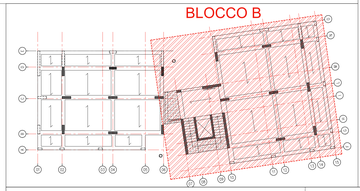

ARMATURA TRAVI - PIANO PRIMO | SCALA 1:50

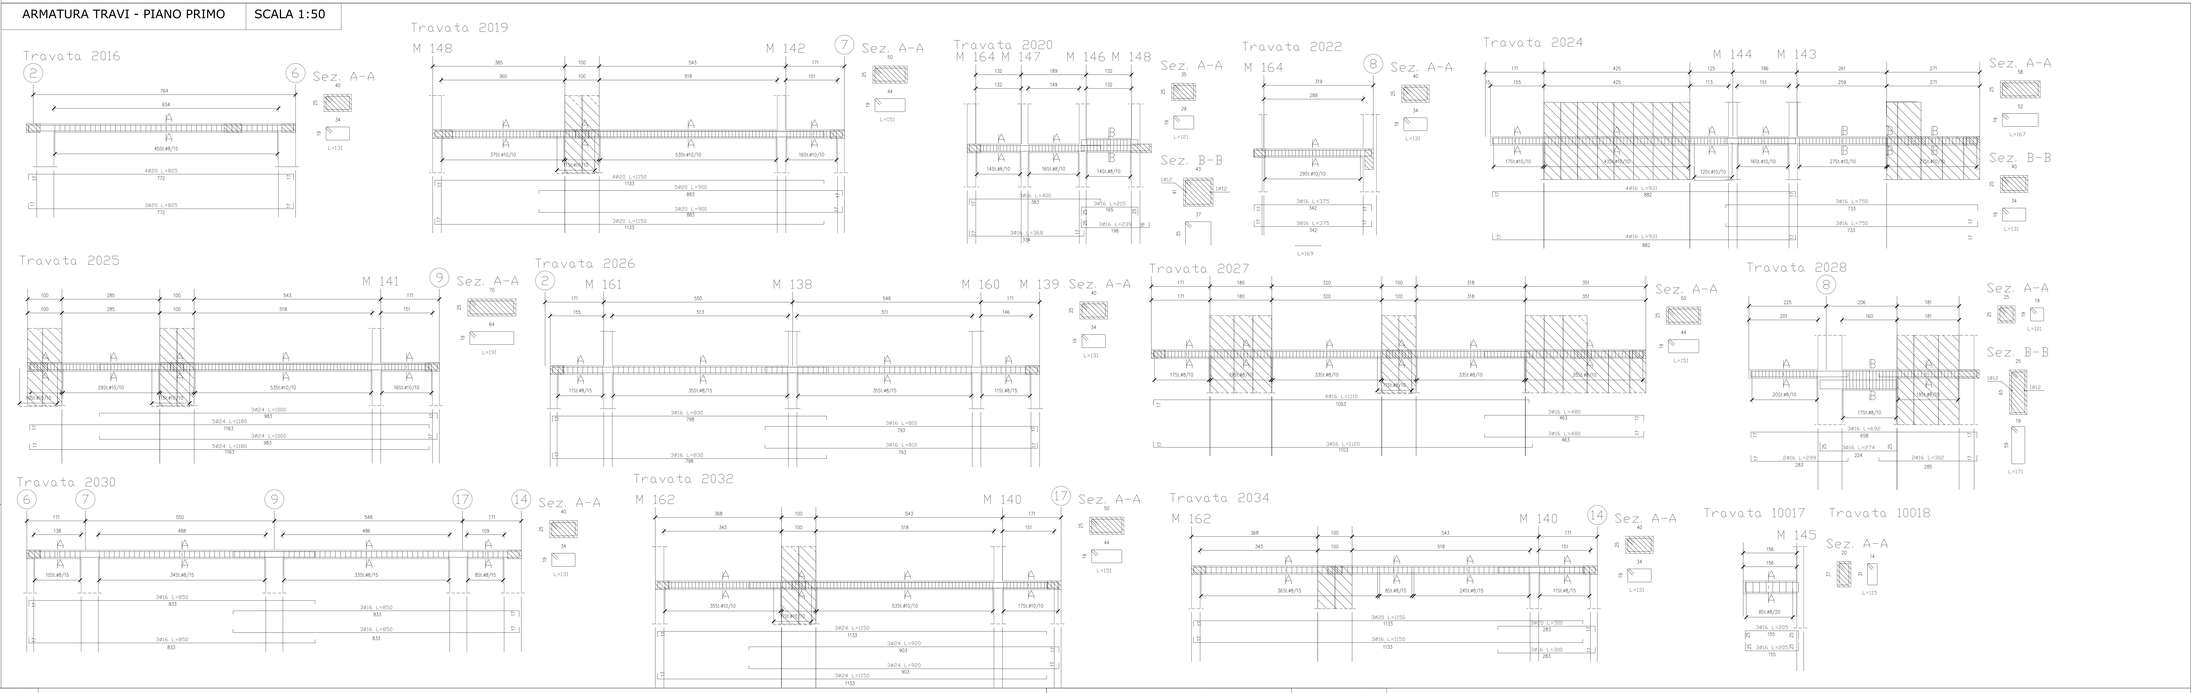

ARMATURA TRAVI - PIANO SECONDO E TERZO | SCALA 1:50

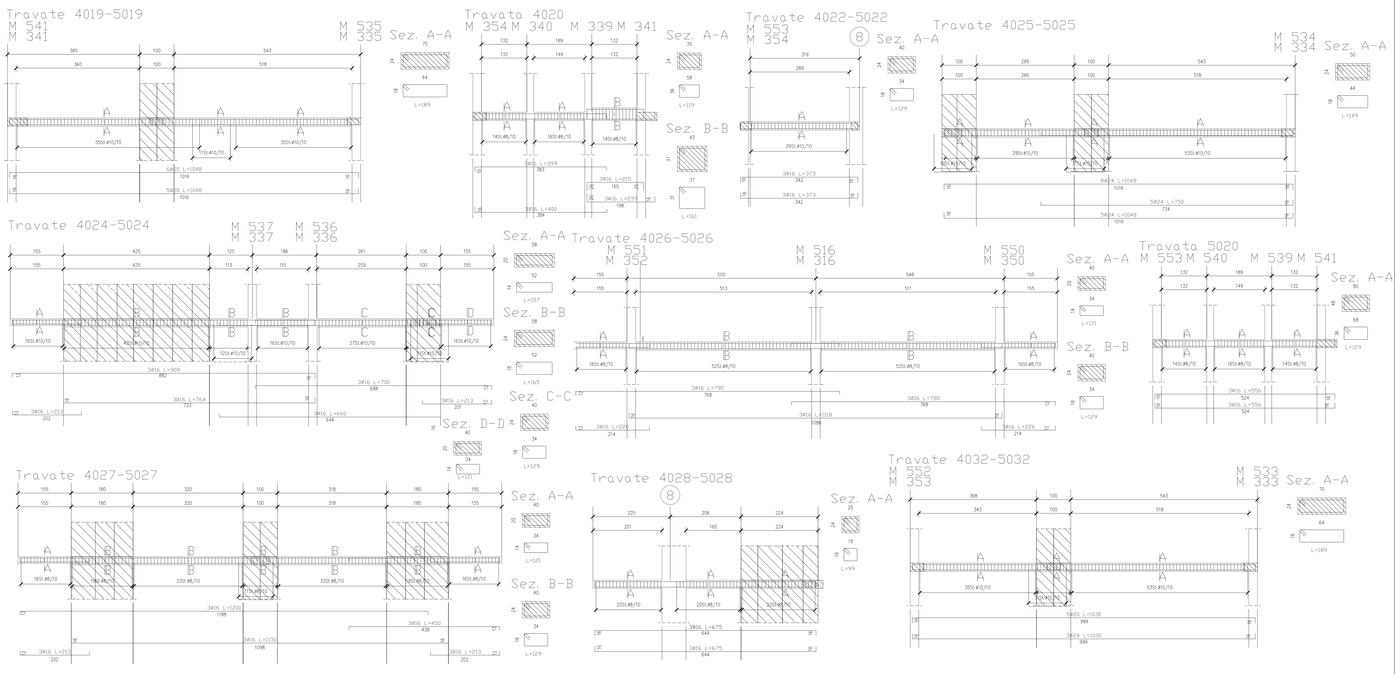
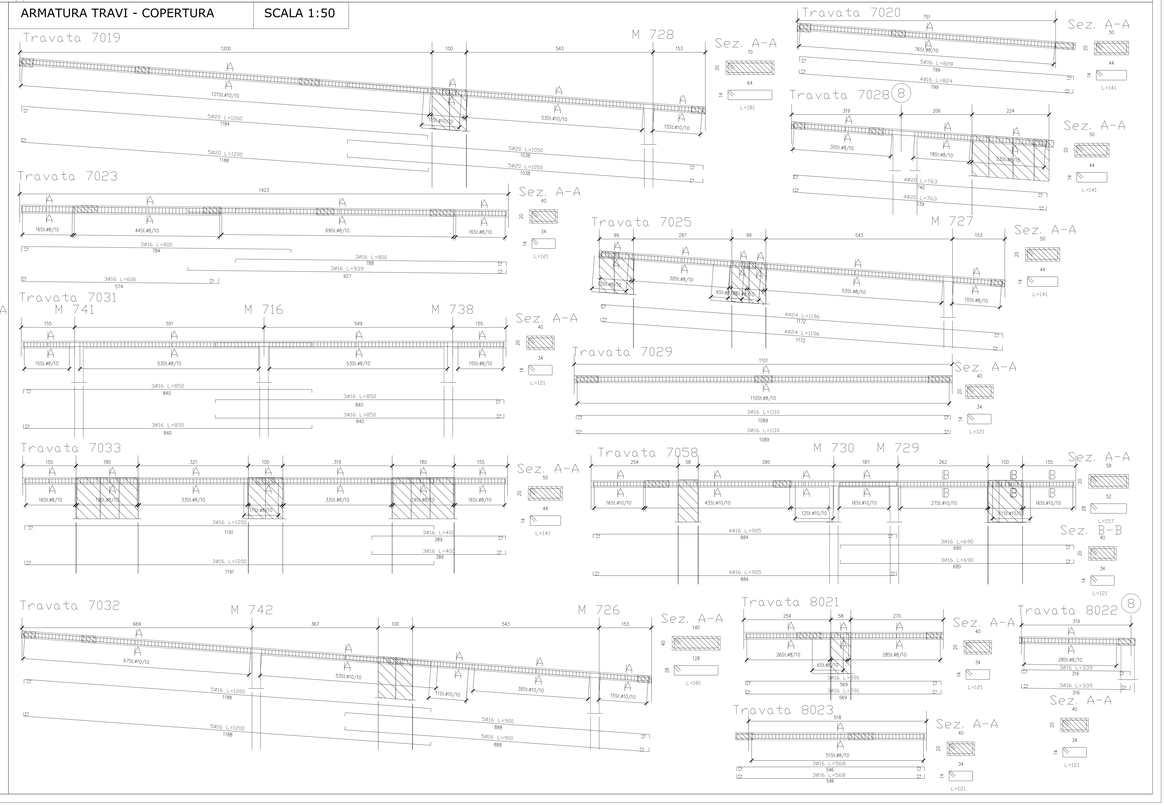
ARMATURA TRAVI - COPERTURA | SCALA 1:50