| Garage | P -1 |
|---|---|

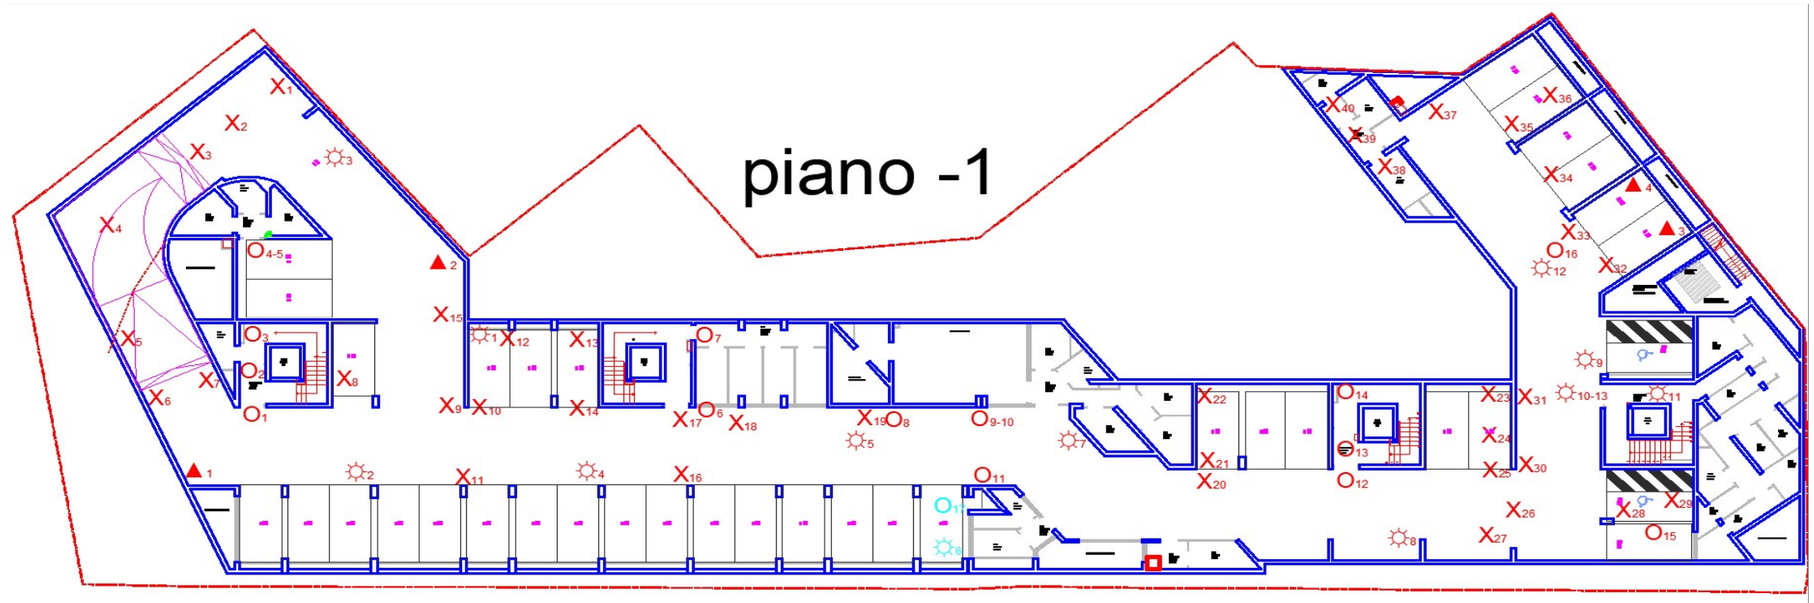


| N° | tipologia | numero | opere muarie | |
|---|---|---|---|---|
| SCARICHI | | | | |
| X1 | PCV | 3 tubi | SI | 1 |
| X2 | PVC | 1 tubo | SI | 1 |
| X3 | PVC | 3 tubi | SI | 1 |
| X4 | PVC | 3 tubi | SI | 1 |
| X5 | PVC | 1 tubo | SI | 1 |
| X6 | PVC | 6 tubi | SI | 3 |
| X7 | PVC | 3 tubi | NO | |
| X8 | PVC | 3 tubi | NO | |
| X9 | PVC | 4 tubi | SI | 2 |
| X10 | PVC | 4 tubi | SI | 1 |
| X11 | PVC | 2 tubi | SI | 1 |
| X12 | PVC | 2 tubi | NO | |
| X13 | PVC | 2 tubi | NO | |
| X14 | PVC | 4 tubi | NO | |
| X15 | PVC | 3 tubi | NO | |
| X16 | PVC | 1 tubo | SI | 1 |
| X17 | PVC | 3 tubi | SI | 2 |
| X18 | PVC | 4 tubi | SI | 1 |
| X19 | PVC | 2 tubi | SI | 3 |
| X20 | PVC | 4 tubi | SI | 2 |
| X21 | PVC | 3 tubi | SI | 1 |
| X22 | PVC | 3 tubi | NO | |
| X23 | PVC | 3 tubi | NO | |
| X24 | PVC | 3 tubi | NO | |
| X25 | PVC | 3 tubi | SI | 1 |
| X26 | PVC | 1 tubo | SI | 1 |
| X27 | PVC | 3 tubi | SI | 1 |
| X28 | PVC | 4 tubi | SI | 1 |
| X29 | PVC | 1 tubo | NO | |
| X30 | PVC | 3 tubi | SI | 1 |

| N° | tipologia | numero | opere muarie | |
|---|---|---|---|---|
| X31 | PCV | 2 tubi | NO | |
| X32 | PVC | 1 tubo | NO | |
| X33 | PVC | 2 tubi | NO | |
| X34 | PVC | 1 tubo | NO | |
| X35 | PVC | 1 tubo | NO | |
| X36 | PVC | 5 tubi | NO | |
| X37 | PVC | 3 tubi | NO | |
| X38 | PVC | 2 tubi | NO | |
| X39 | PVC | 2 tubi | NO | |
| X40 | PVC | 4 tubi | NO | |
| DISTRIBUZIONE ACQUA SANITARIA | | | | |
| O1 | Multist. | 5 tubi | SI | 3 |
| O2 | Multist. | 5 tubi | SI | 4 |
| O3 | Multist. | 5 tubi | SI | 2 |
| O4 | Multist. | 5 tubi | SI | 3 |
| O5 | Multist. | 5 tubi | SI | 1 |
| O6 | Multist. | 5 tubi | SI | 3 |
| O7 | Multist. | 5 tubi | SI | 3 |
| O8 | Multist. | 4 tubi | SI | 3 |
| O9 | Multist. | 10 tubi | SI | 3 |
| O10 | Multist. | 2 tubi | SI | 3 |
| O11 | Multist. | 4 tubi | SI | 3 |
| O12 | Multist. | 5 tubi | SI | 3 |
| O13 | Multist. | 5 tubi | SI | 4 |
| O14 | Multist. | 5 tubi | SI | 1 |
| O15 | Multist. | 5 tubi | SI | 3 |
| O16 | Multist. | 5 tubi | SI | 1 |
| O17 | Multist. | | | |
| IMPIANTO ELETTRICO | | | | |
| ☼1 | PVC | | | |

| N° | tipologia | numero | opere muarie | |
|---|---|---|---|---|
| ☼2 | PVC | 1 canalina | NO | |
| ☼3 | PVC | 1 tubo | NO | |
| ☼4 | PVC | 1 canalina | NO | |
| ☼5 | PVC | 2 tubi | NO | |
| ☼6 | PVC | 2 tubi | NO | |
| ☼7 | PVC | 1 canalina | SI | 1 |
| ☼8 | PVC | 1 canalina | NO | |
| ☼9 | PVC | 1 canalina | SI | 1 |
| ☼10 | PVC | 1 canalina | SI | 4 |
| ☼11 | PVC | 1 canalina | NO | |
| ☼12 | PVC | 1 canalina | SI | 1 |
| ☼13 | PVC | 1 canalina | SI | 1 |
| ANTINCENDIO | | | | |
| ▲1 | A. zincato | 1 tubo | SI | 3 |
| ▲2 | A. zincato | 1 tubo | SI | 3 |
| ▲3 | A. zincato | 1 tubo | SI | 1 |
| ▲4 | A. zincato | 1 tubo | SI | 3 |

| NOTE |
|---|
| X - Scarichi |
| O - Distribuzione acqua sanitaria |
| ☼ - Impianto elettrico |
| ▲ - Antincendio |
| |
| 1 - chiusura forometria con getto |
| 2 - chiusura con cassetta REI120 in cartongesso |
| 3 - Chiusura con muratura o malta |
| 4 - Chiusura con cartongesso |