Garage	P -2

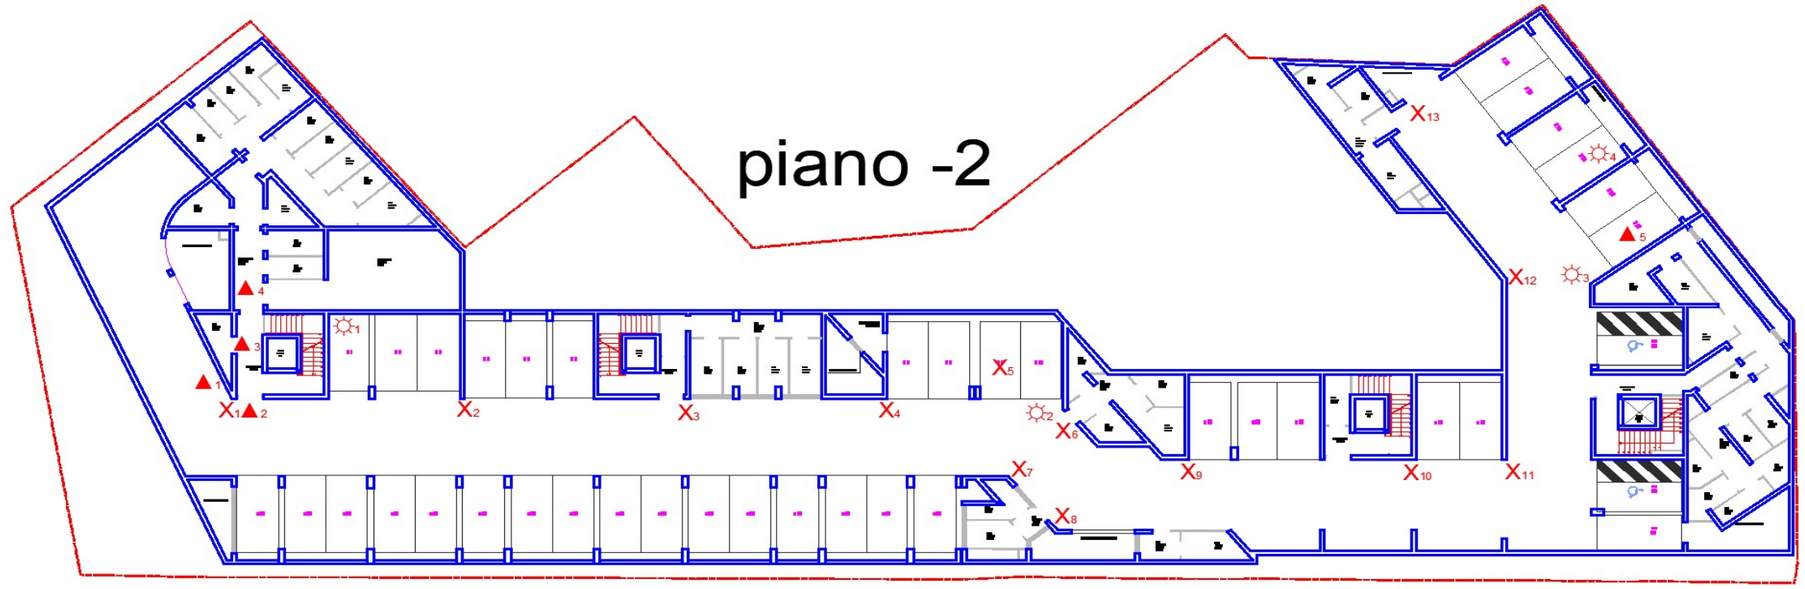

N°	tipologia	numero	opere muarie	
SCARICHI				
X1	PCV	1 tubo	SI	1
X2	PVC	1 tubo	SI	1
X3	PVC	1 tubo	SI	1
X4	PVC	1 tubo	SI	1
X5	PVC	1 tubo	SI	1
X6	PVC	1 tubo	SI	1
X7	PVC	1 tubo	SI	1
X8	PVC	1 tubo	SI	1
X9	PVC	1 tubo	SI	1
X10	PVC	1 tubo	SI	1
X11	PVC	1 tubo	SI	1
X12	PVC	1 tubo	SI	1
X13	PVC	1 tubo	SI	1
IMPIANTO ELETTRICO				
☼1	PVC	1 canalina	SI	1
☼2	PVC	1 canalina	SI	1
☼3	PVC	1 canalina	SI	1
☼4	PVC	1 canalina	SI	3
ANTINCENDIO				
▲1	A. zincato	1 tubo	SI	3
▲2	A. zincato	1 tubo	NO	
▲3	A. zincato	1 tubo	NO	
▲4	A. zincato	1 tubo	NO	
▲5	A. zincato	1 tubo	SI	1

N°	tipologia	numero	opere muarie	N°	tipologia	numero	opere muarie	NOTE
								X - Scarichi O - Distribuzione acqua sanitaria ☼ - Impianto elettrico ▲ - Antincendio 1 - chiusura forometria con getto 2 - chiusura con cassetta REI120 in cartongesso 3 - Chiusura con muratura o malta 4 - Chiusura con cartongesso