


Comune di Sesto Fiorentino
Via Moravia 60/H
Cod. Alloggio - 00430145 0507

STATO RILEVATO

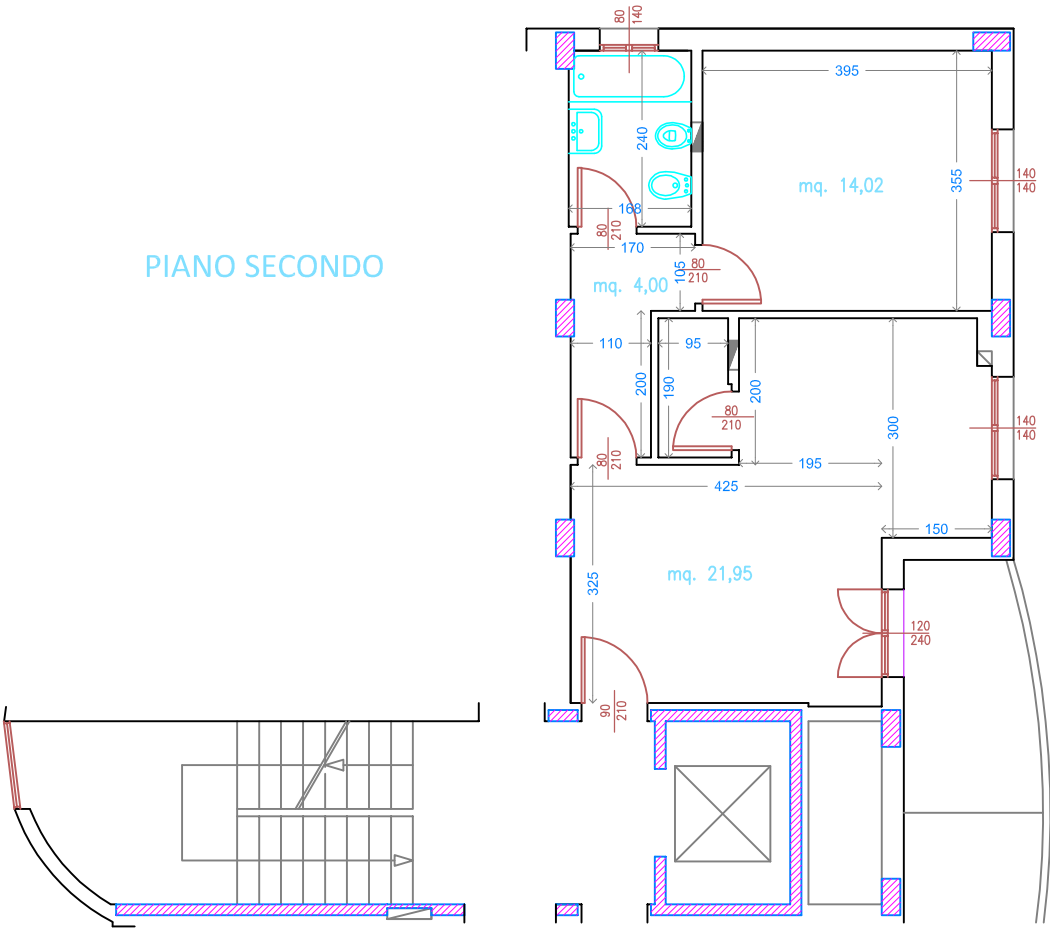

Scala 1:100

