

COMUNE DI FIRENZE

Intervento di manutenzione straordinaria per la riqualificazione strutturale di un edificio di 48 alloggi ERP in Via Accademia del Cimento 14/1-3



Finanziamenti:

Finanziamento di programma POR 2018 – Delibera G.R.T. n. 1528 del 09.12.2019 con €995.655,81 (€ 870.599,22 Legge n. 560/93 art. 1/14\* comma + € 125.056,59 Legge R.T. n. 96/96 art. 23) + SUPERBONUS (Art. 119 del decreto-legge n. 34/2020 - decreto Rilancio)


Operatore:CASA SPA




RESPONSABILE DEL PROCEDIMENTO:  
Arch. Marco Barone

Progettista  
Ing. Angela Bevilacqua  
Collaboratore alla Progettazione  
Arch. Davide Ferrara

TAV. N°	TAVOLE DI PROGETTO: Prospetti Materiali e Finiture	SCALA: -
DF-AR 02.6		DATA: GIUGNO 2022
F136-DF-AR-02.6-01		
ADDETTO ALLA VERIFICA	Ing. Leonardo Boschi	geom. Alessio Romagnoli

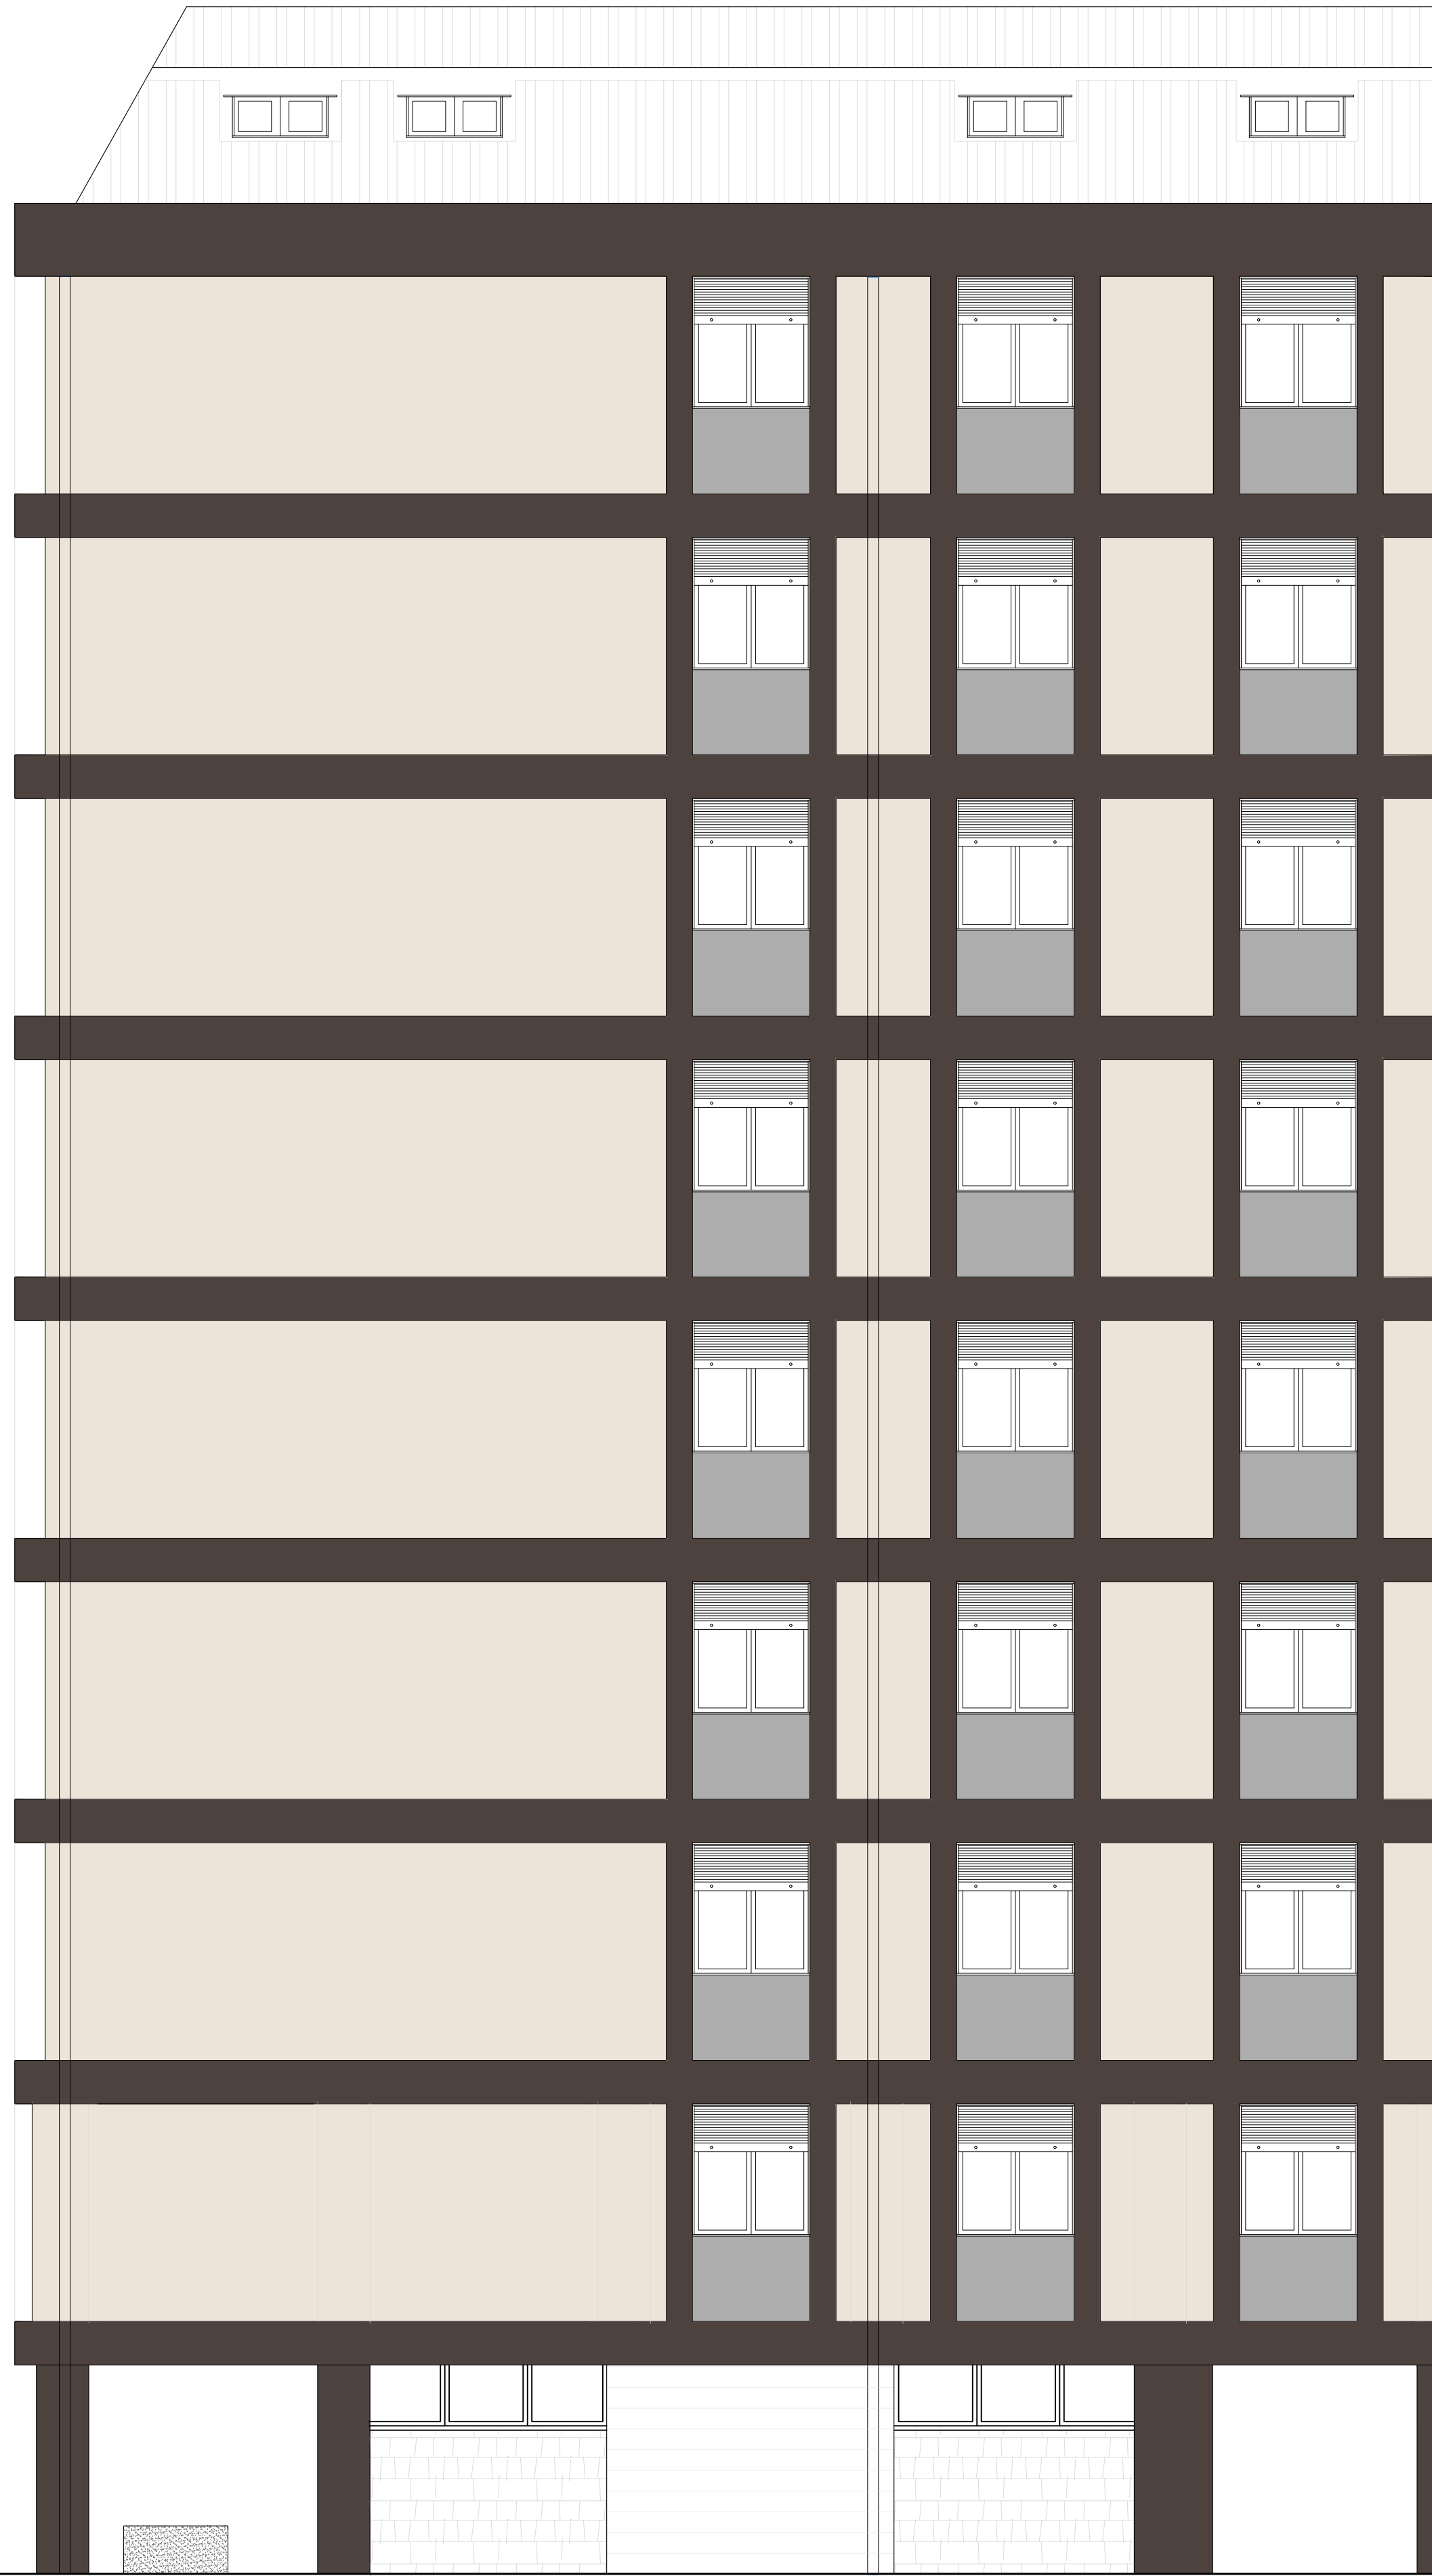


0 1 2 3 4 5

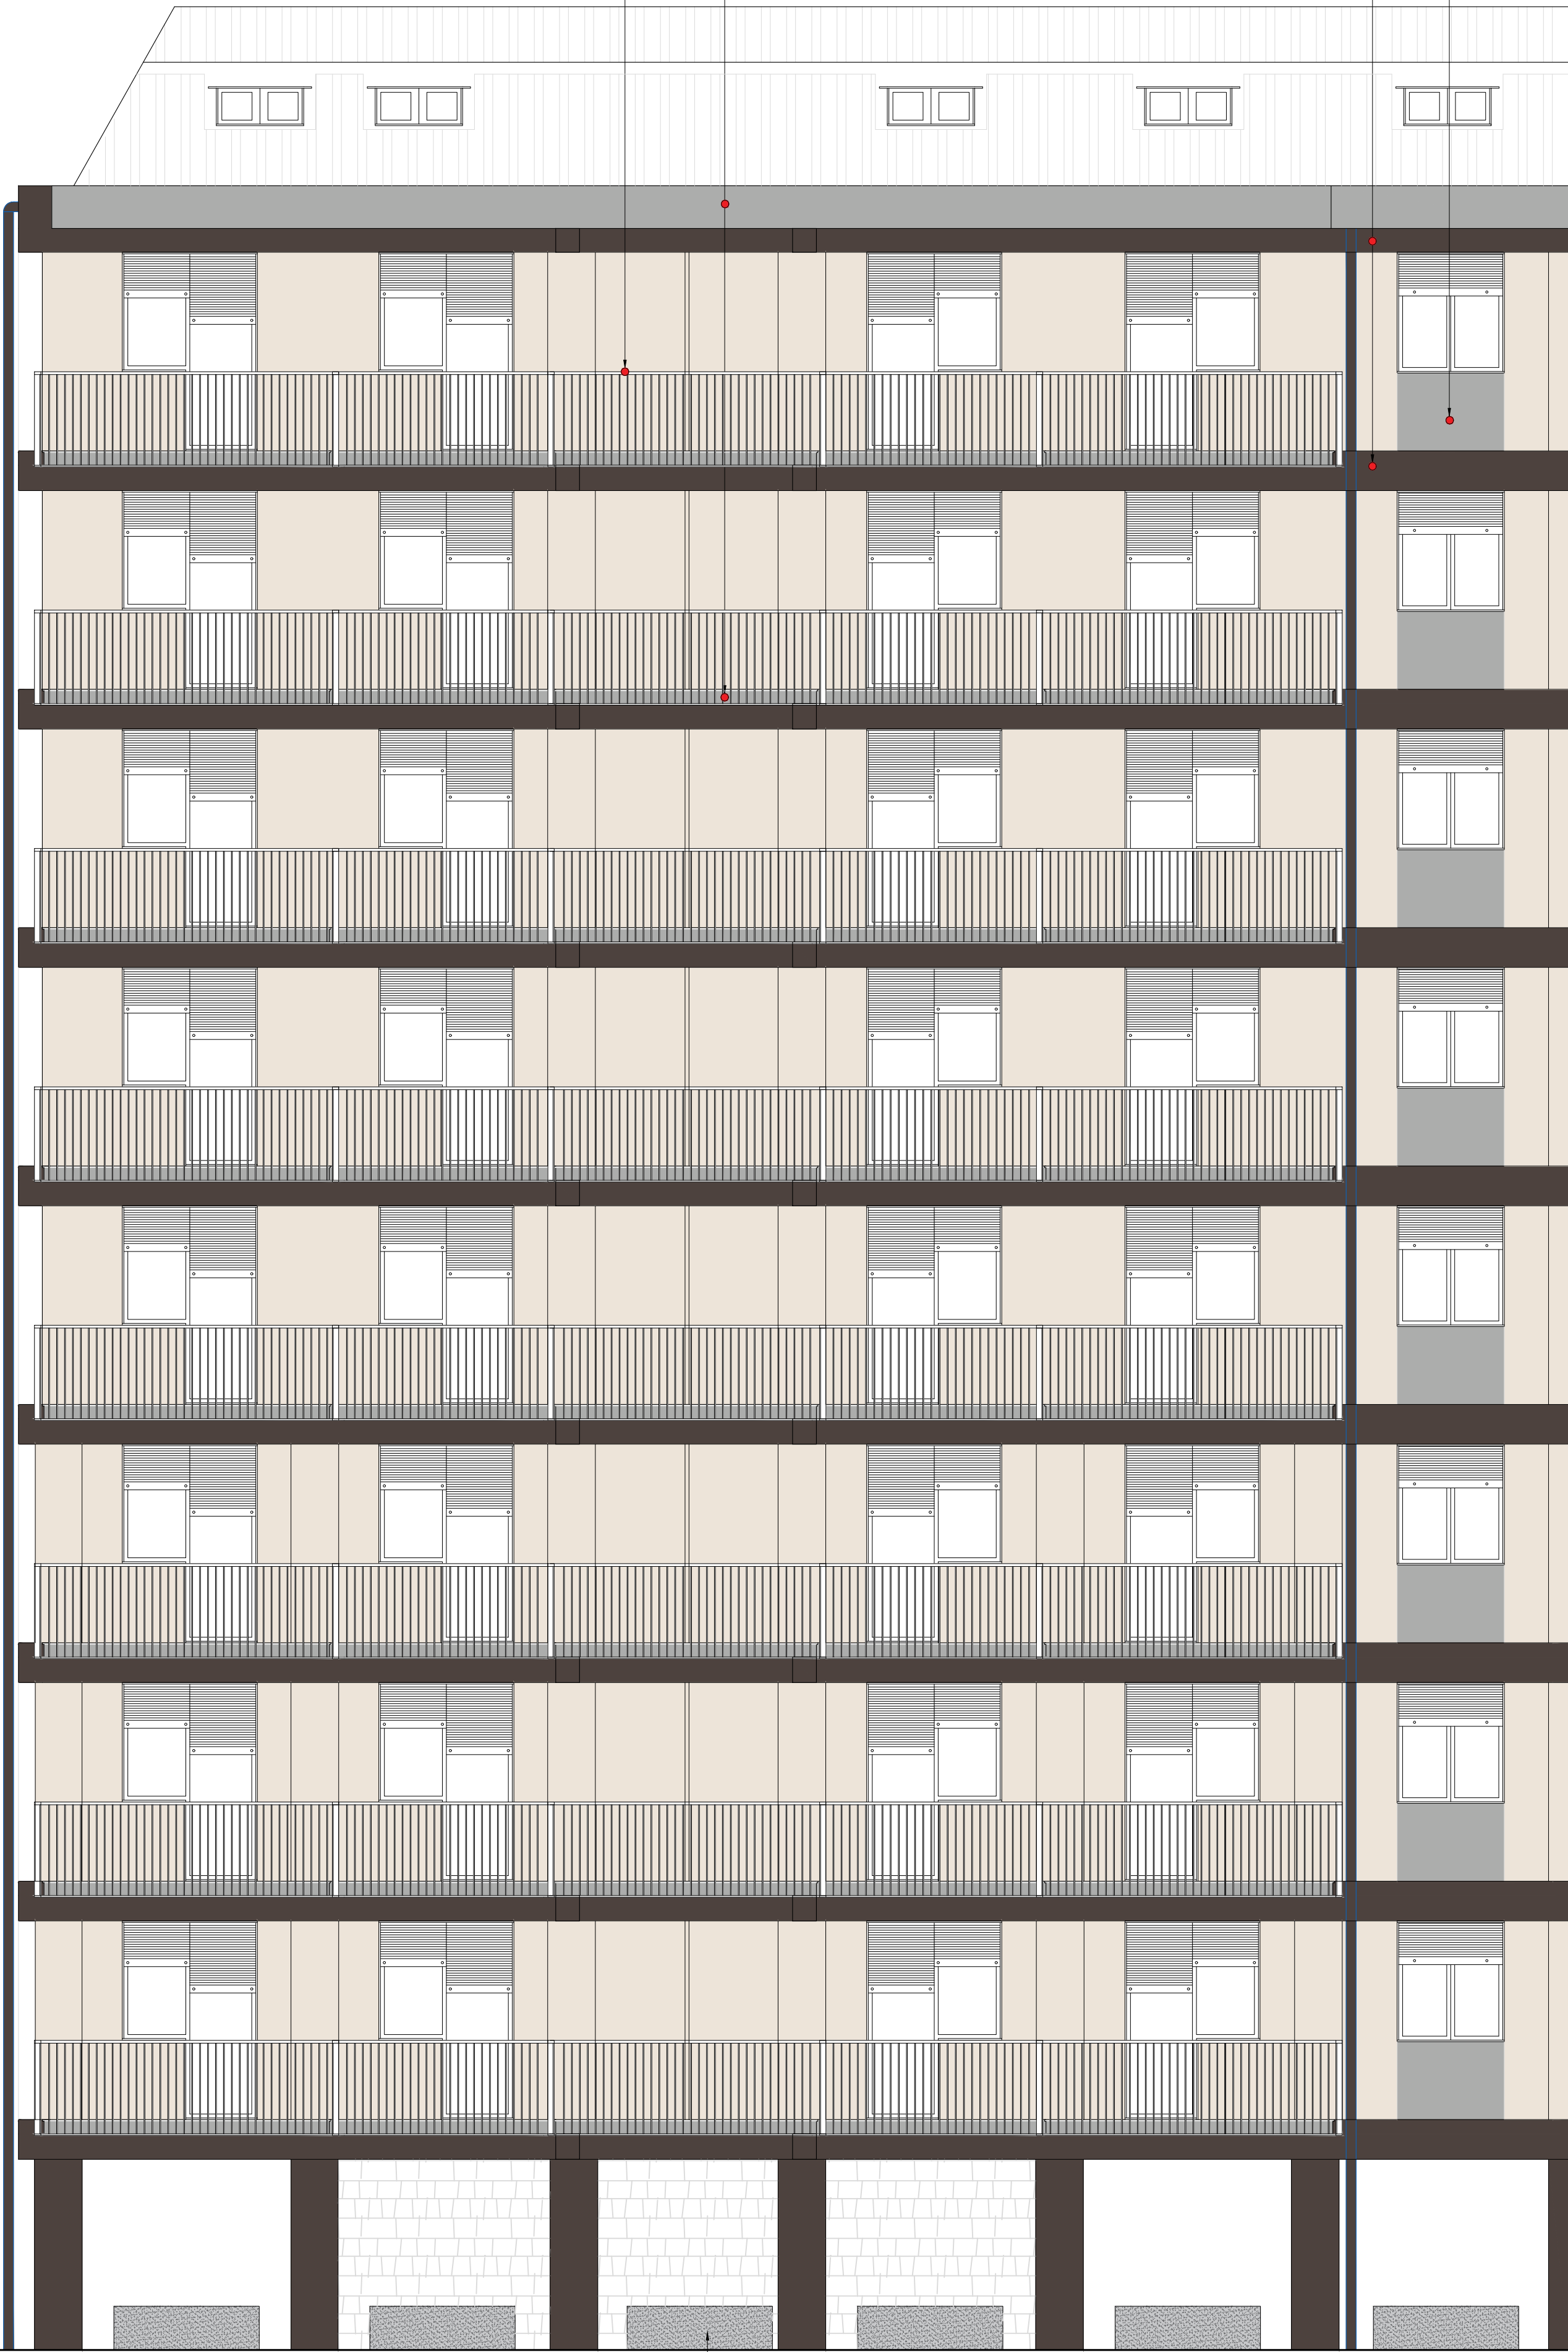

0 1 2 3 4 5

NUOVE SEDUTE IN CEMENTO ARMATO PREFABBRICATO

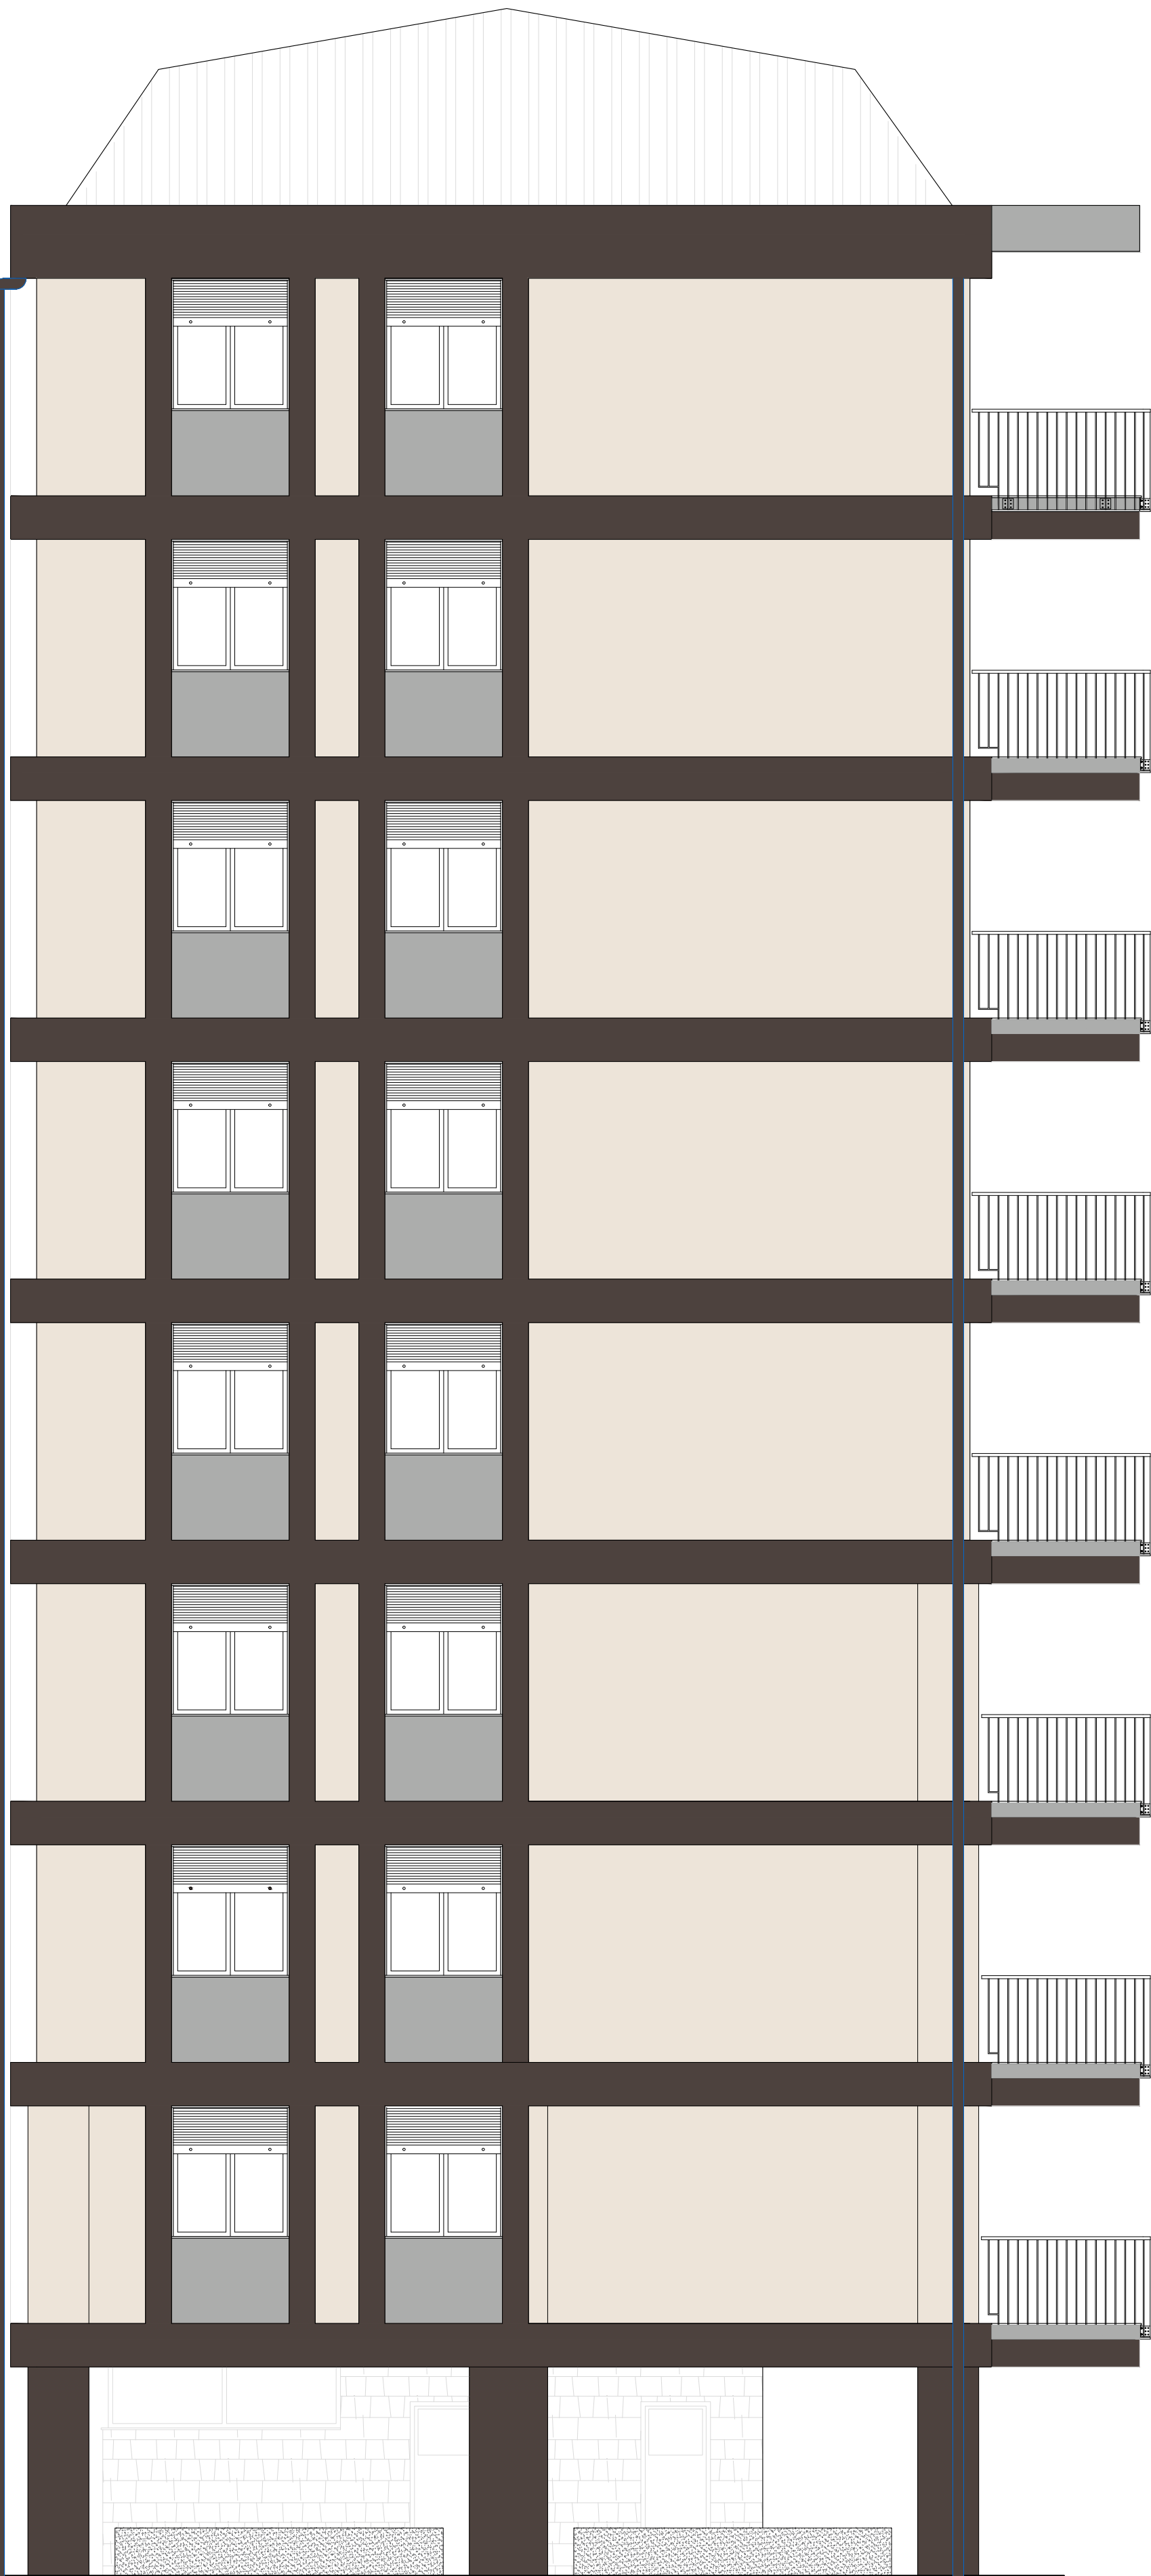

0 1 2 3 4 5