

COMUNE DI FIRENZE

Intervento di manutenzione straordinaria per la riqualificazione strutturale di un edificio di 48 alloggi ERP in Via Accademia del Cimento 14/1-3



Finanziamenti:  
Finanziamento di programma POR 2018 – Delibera G.R.T. n. 1528 del 09.12.2019 con €995.655,81 (€ 870.599,22 Legge n. 560/93 art. 1/14° comma + € 125.056,59 Legge R.T. n. 96/98 art. 23) + SUPERBONUS (Art. 119 del decreto-legge n. 34/2020 - decreto Rilancio)


Operatore:CASA SPA




RESPONSABILE DEL PROCEDIMENTO:  
Arch. Marco Barone

Progettista  
Ing. Angela Bevilacqua  
Collaboratore alla Progettazione  
Arch. Davide Ferrara


TAV. N°	STATO DI RILIEVO	SCALA:
DF-AR	Prospetti	1:100
01.5		DATA: GIUGNO 2022
F136-DF-AR-01.5-01		
ADDETTO ALLA VERIFICA	Ing. Leonardo Boschi	geom. Alessio Romagnoli

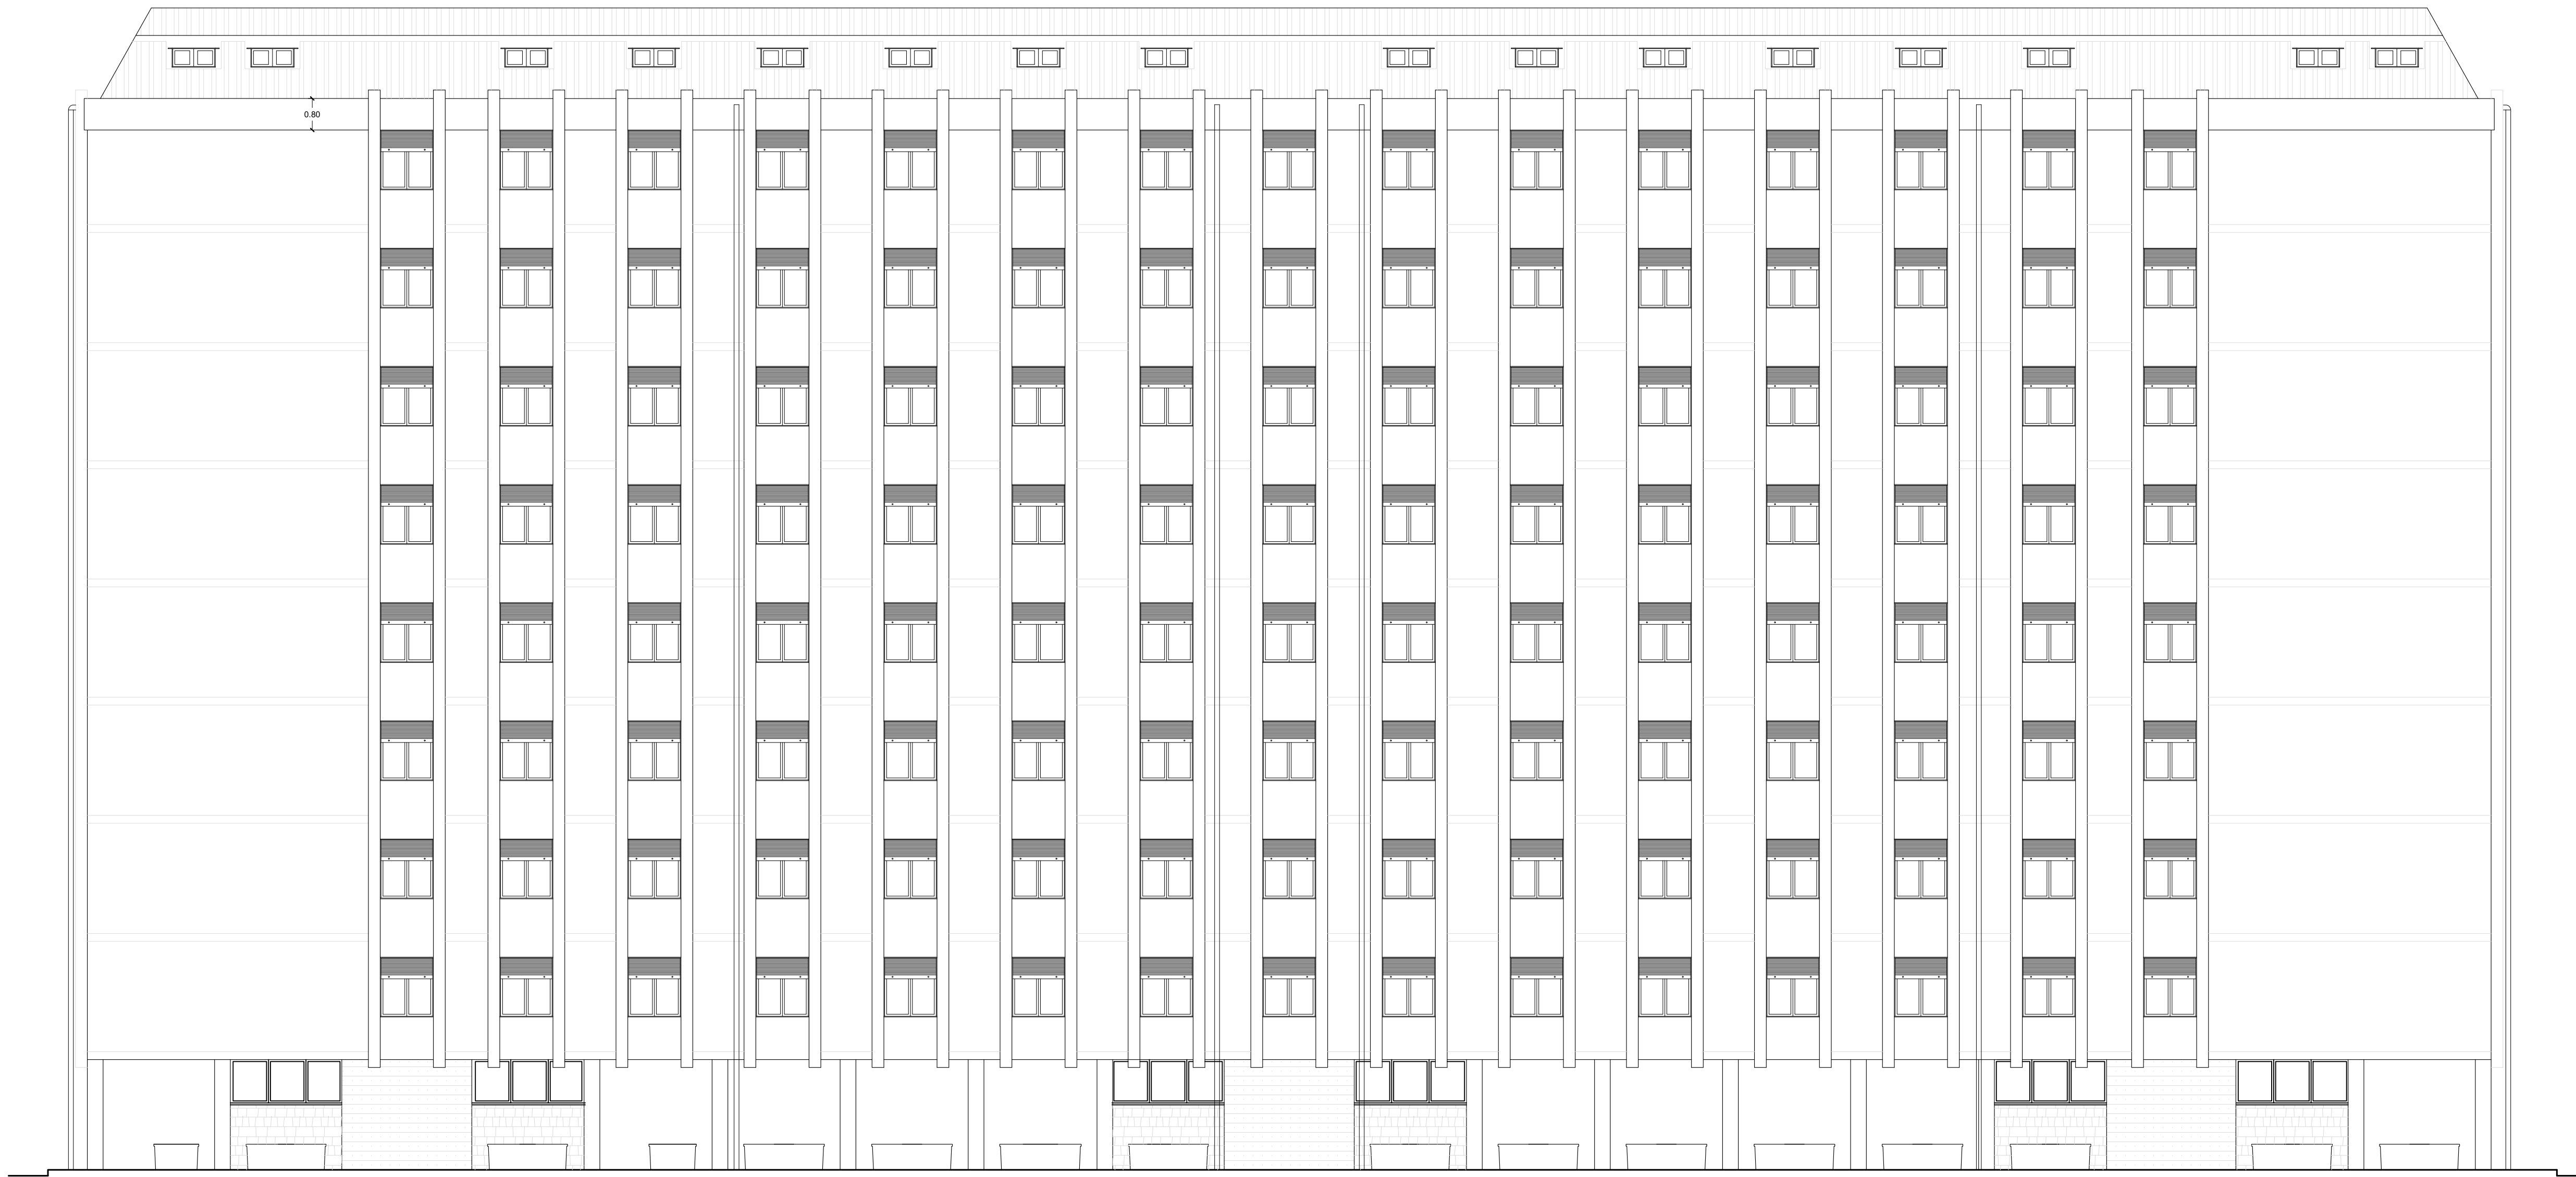


PROSPETTO FRONTE STRADA

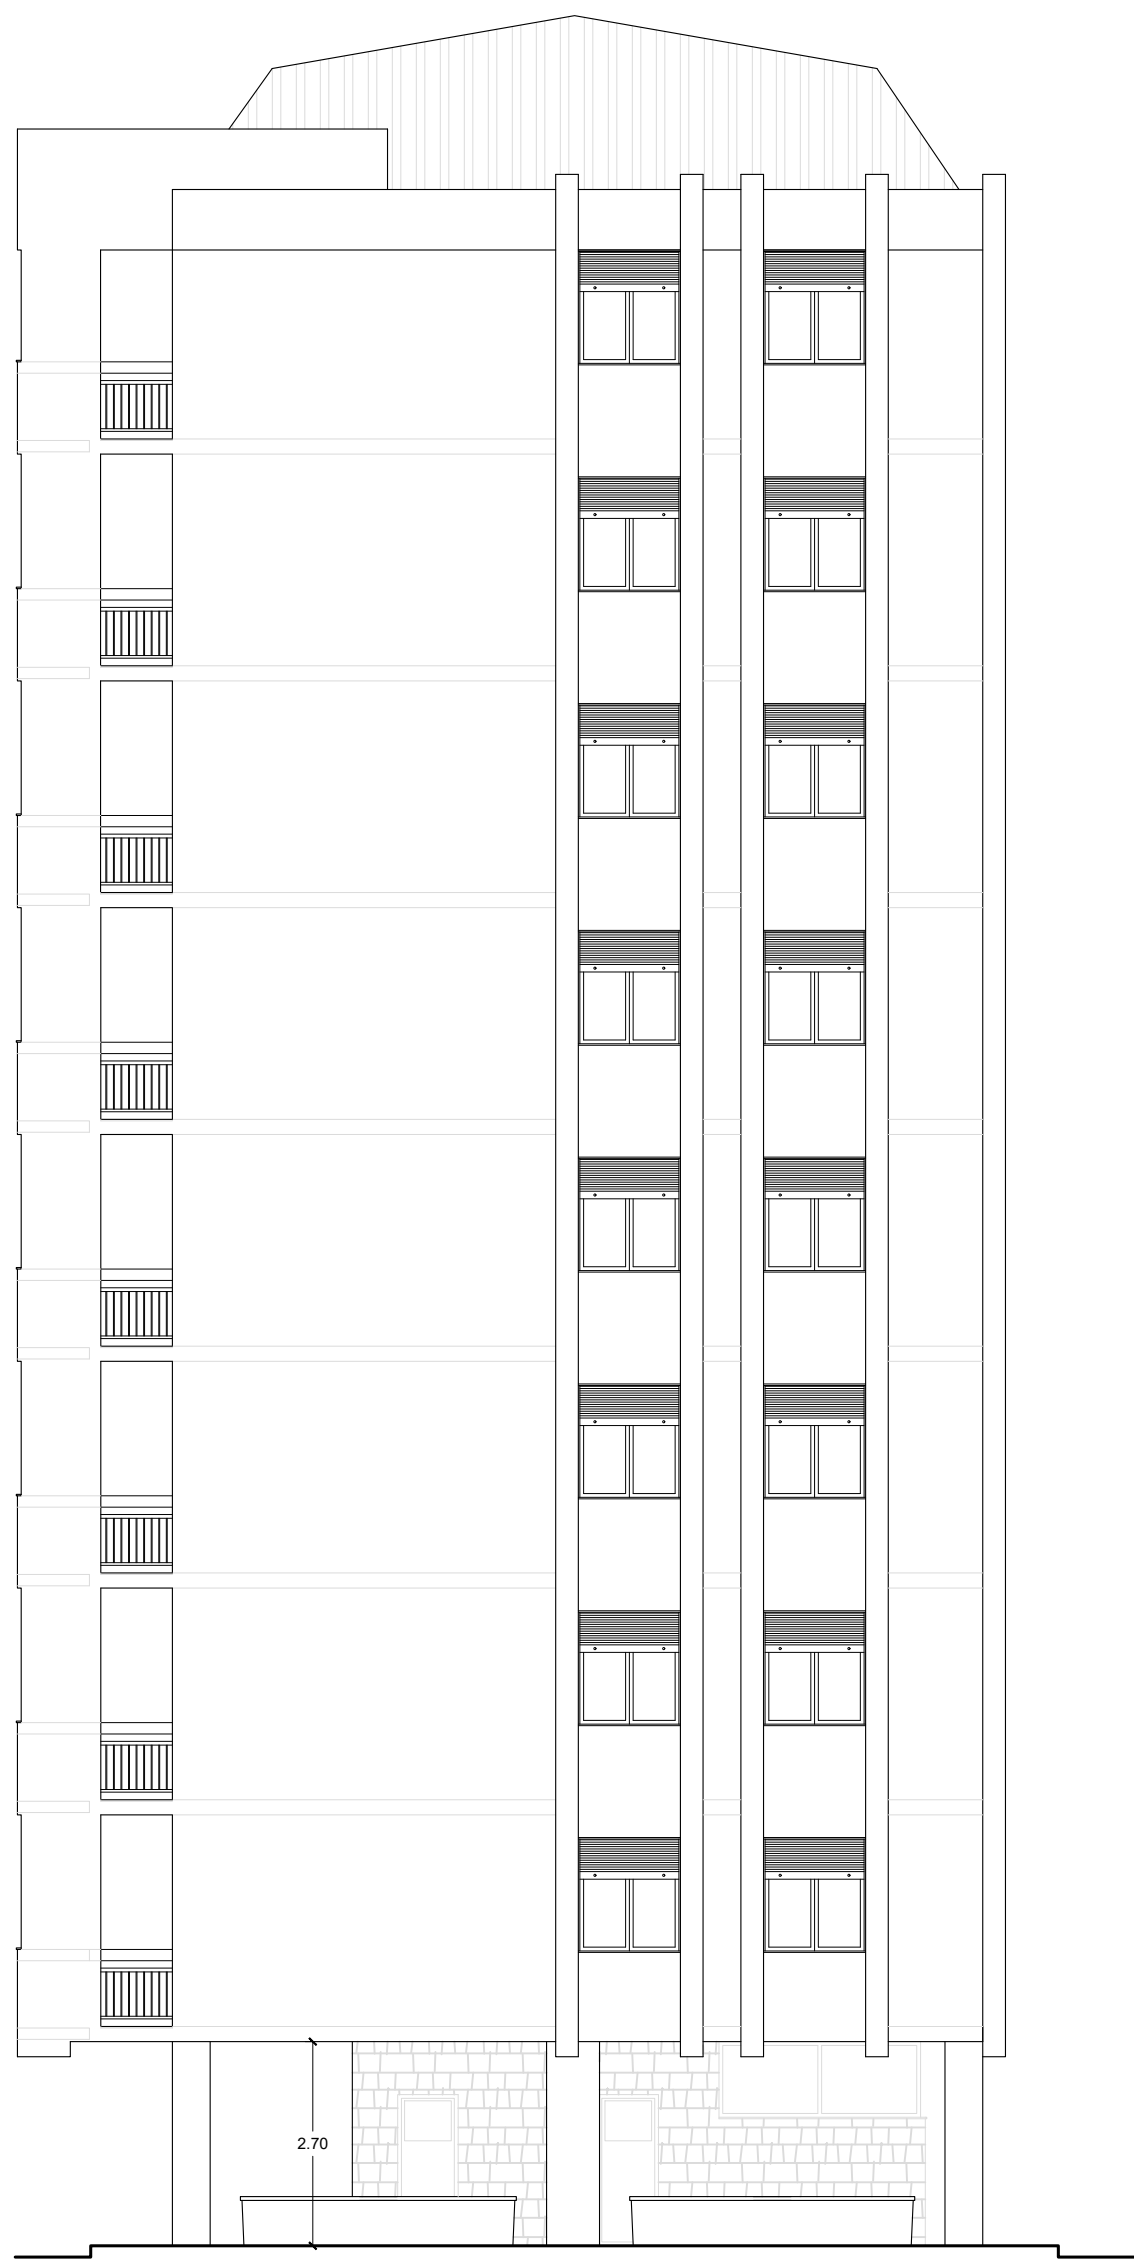

PROSPETTO LATERALE SINISTRO

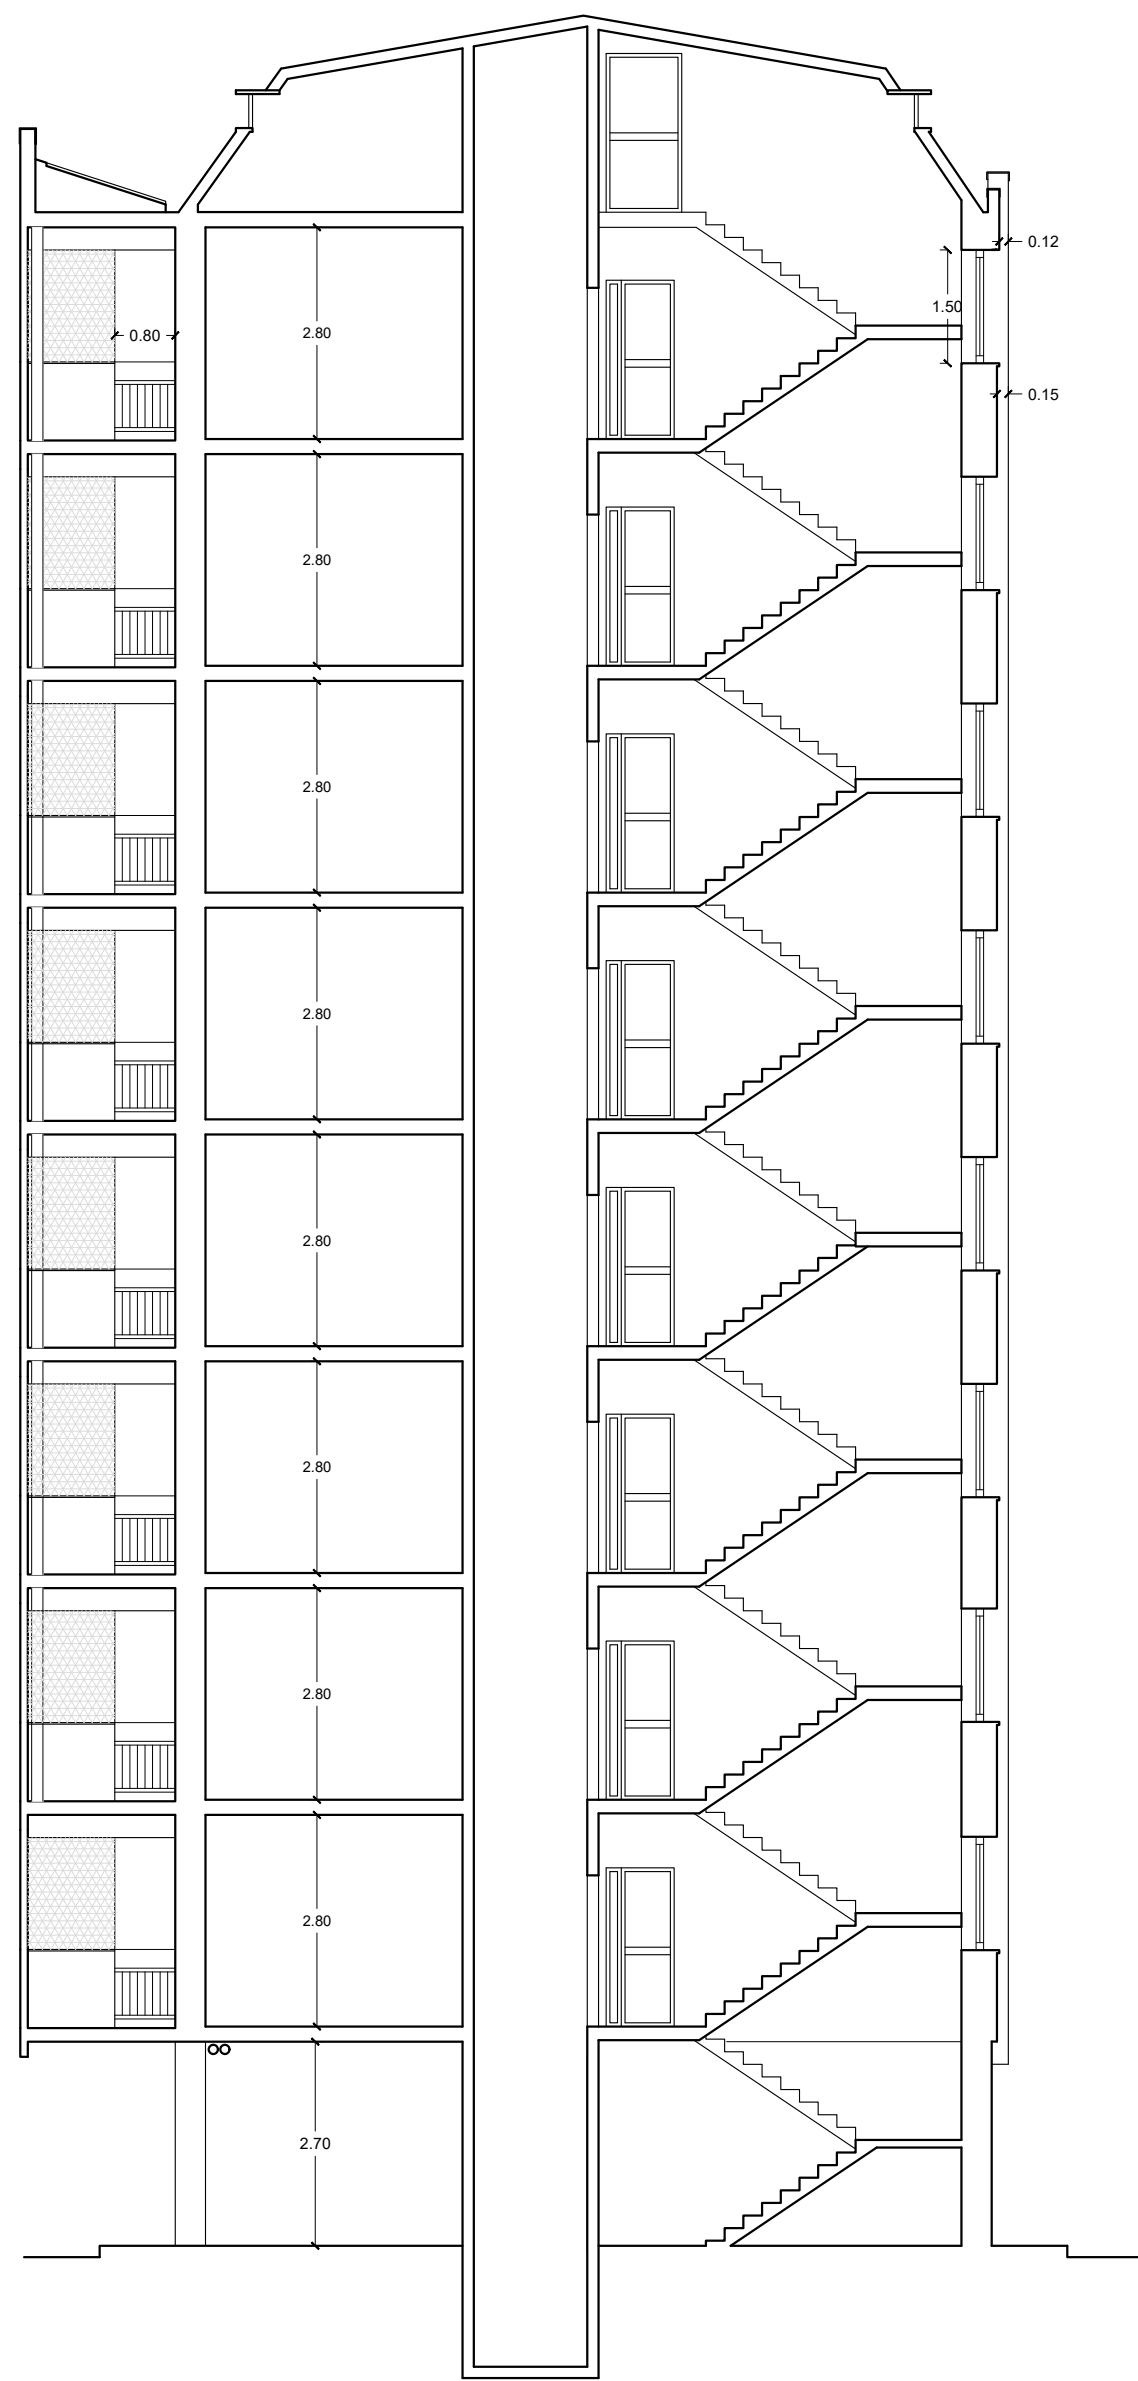


SEZIONE A-A'

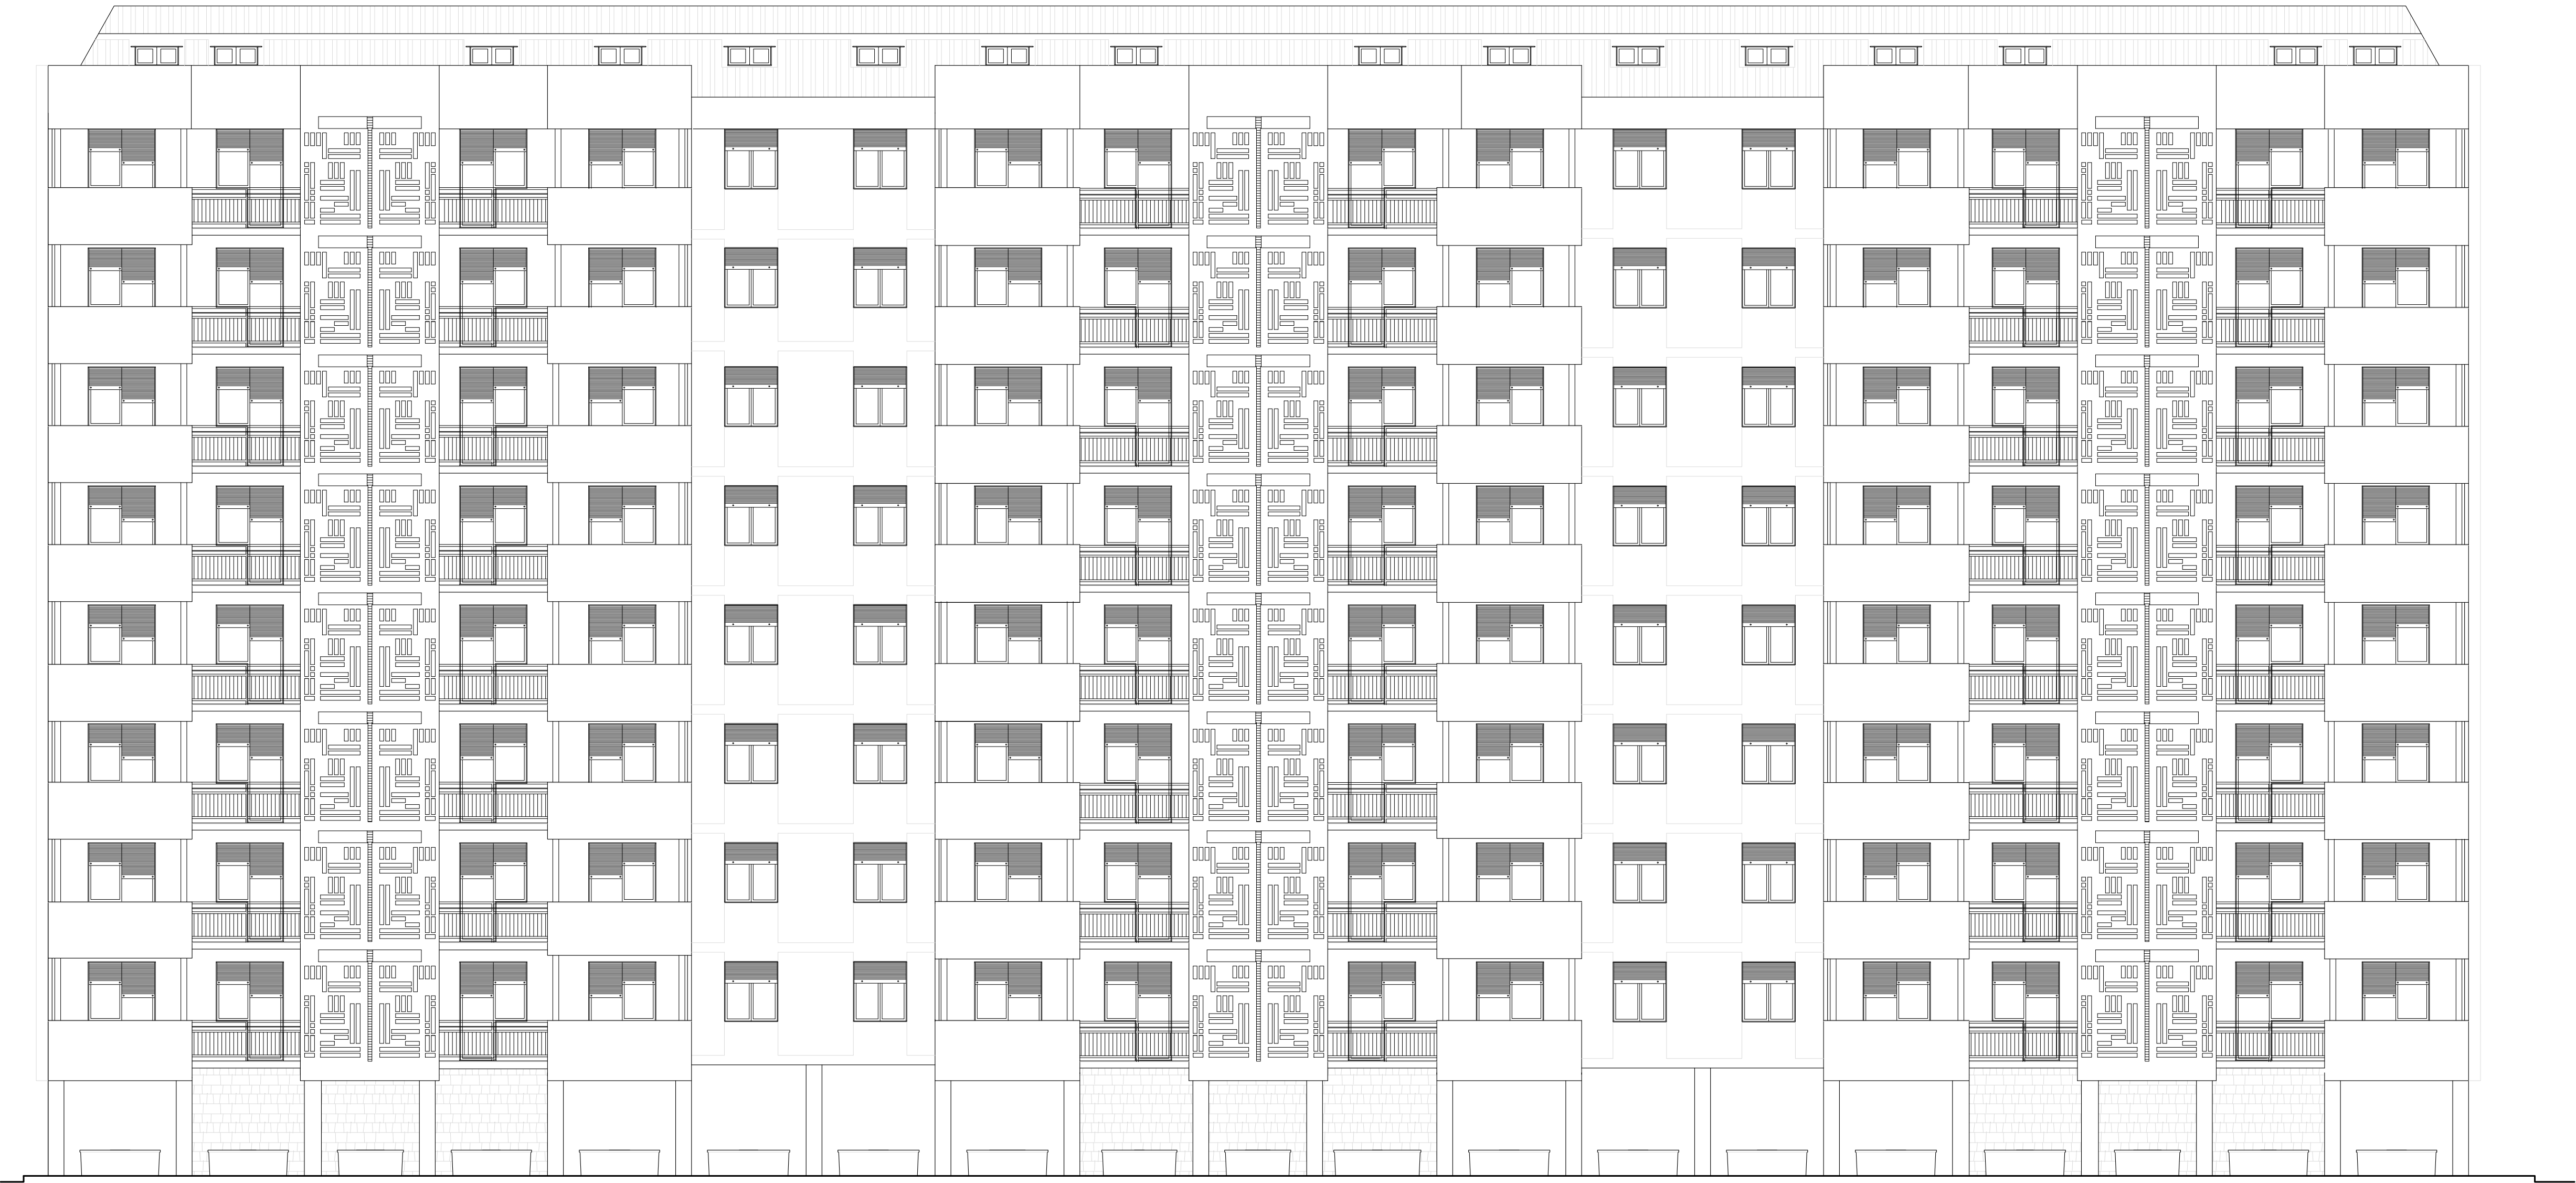

PROSPETTO TERGALE



PROSPETTO LATERALE DESTRO

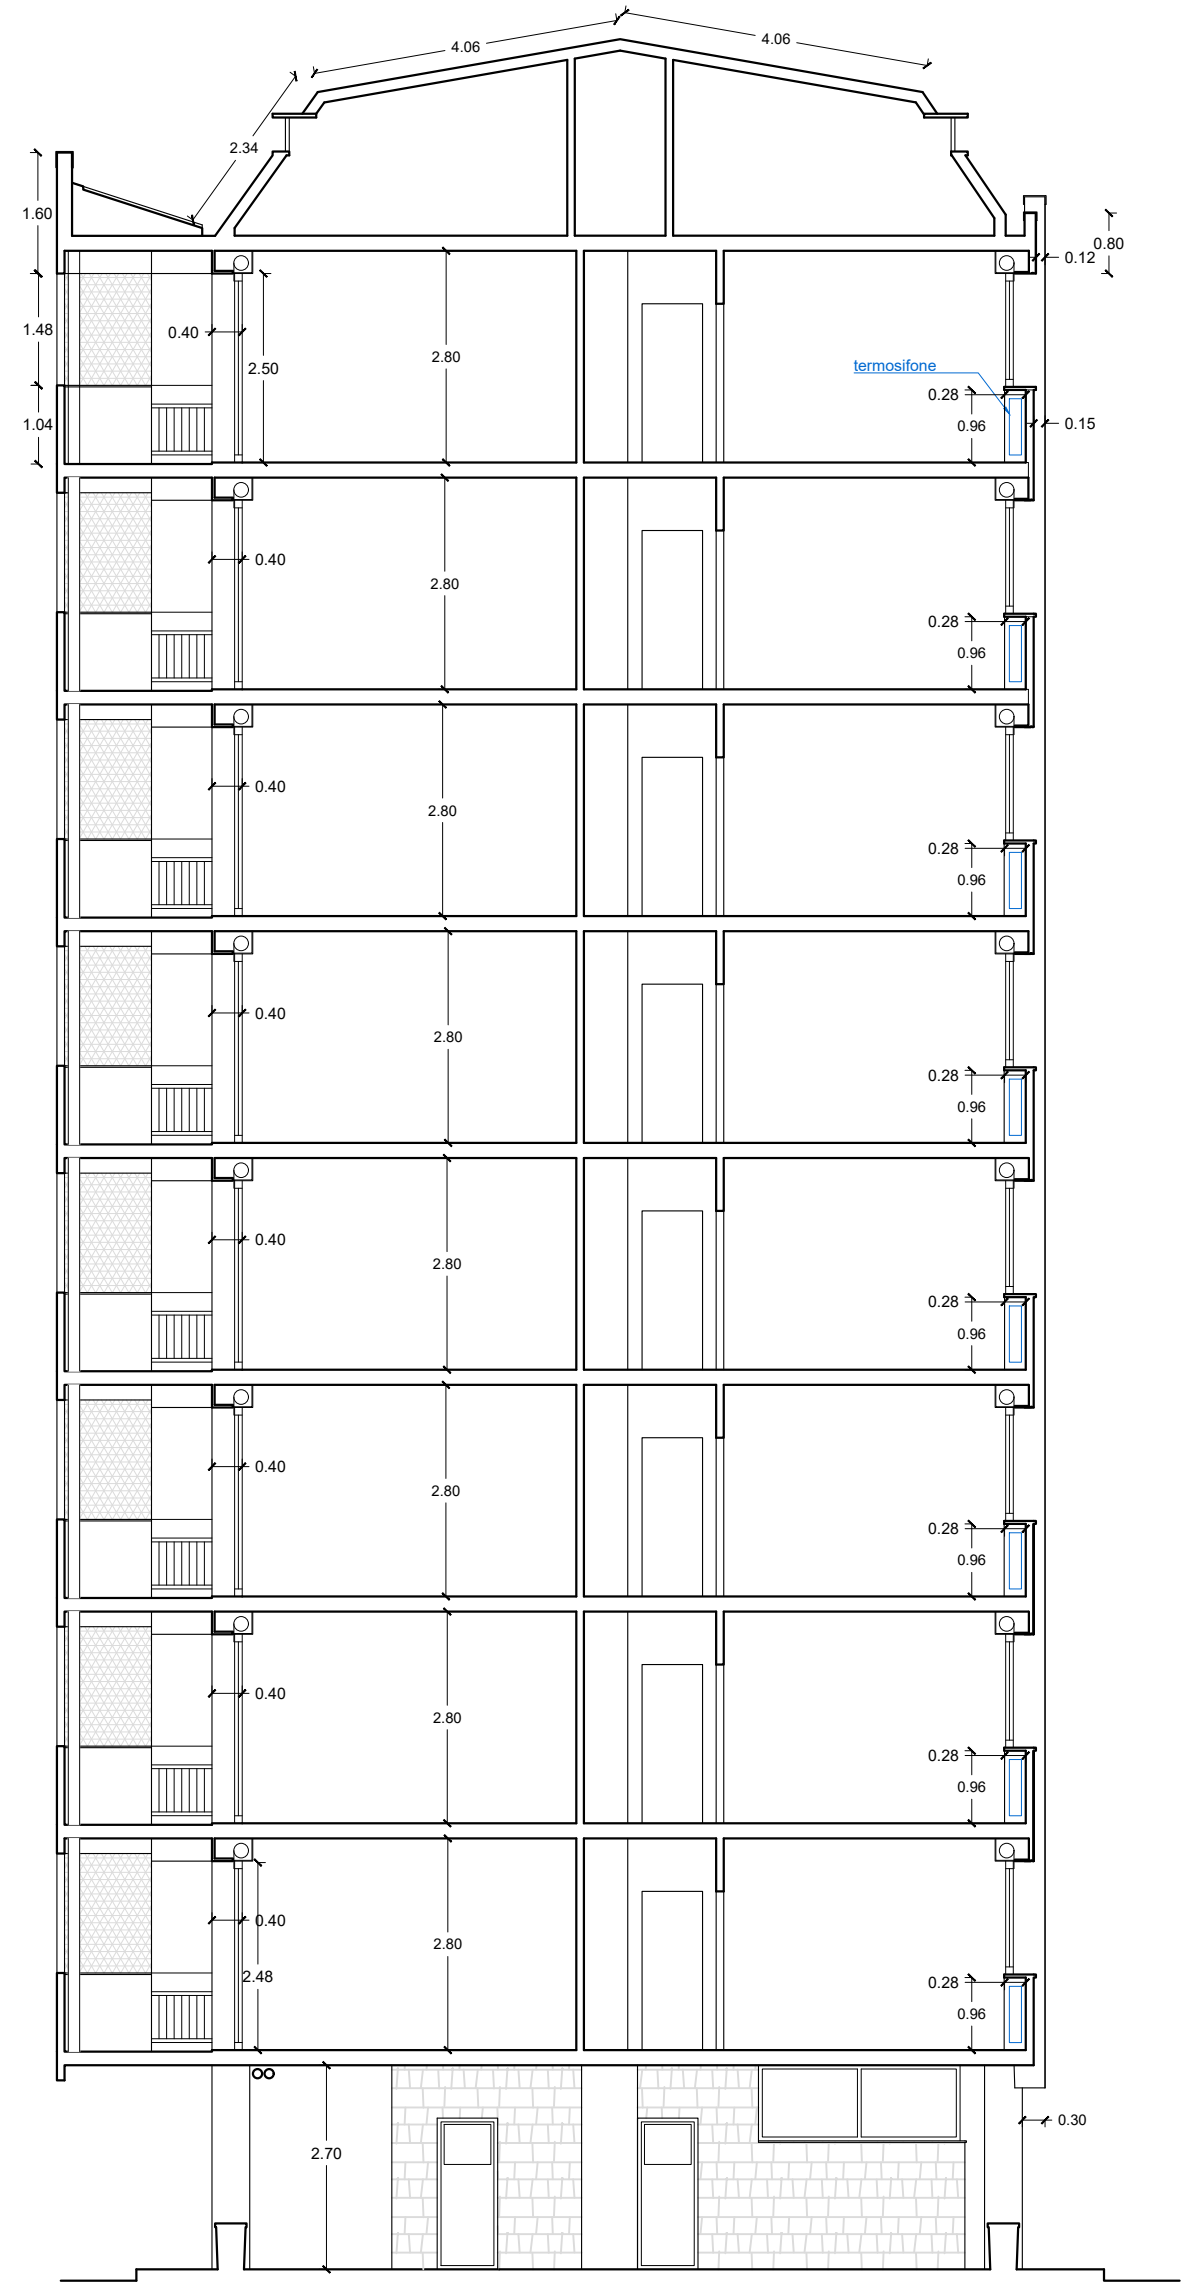

SEZIONE B-B'