


3.1 3.2 Fin. Tergali

3.3 3.3 Fin. Tergali

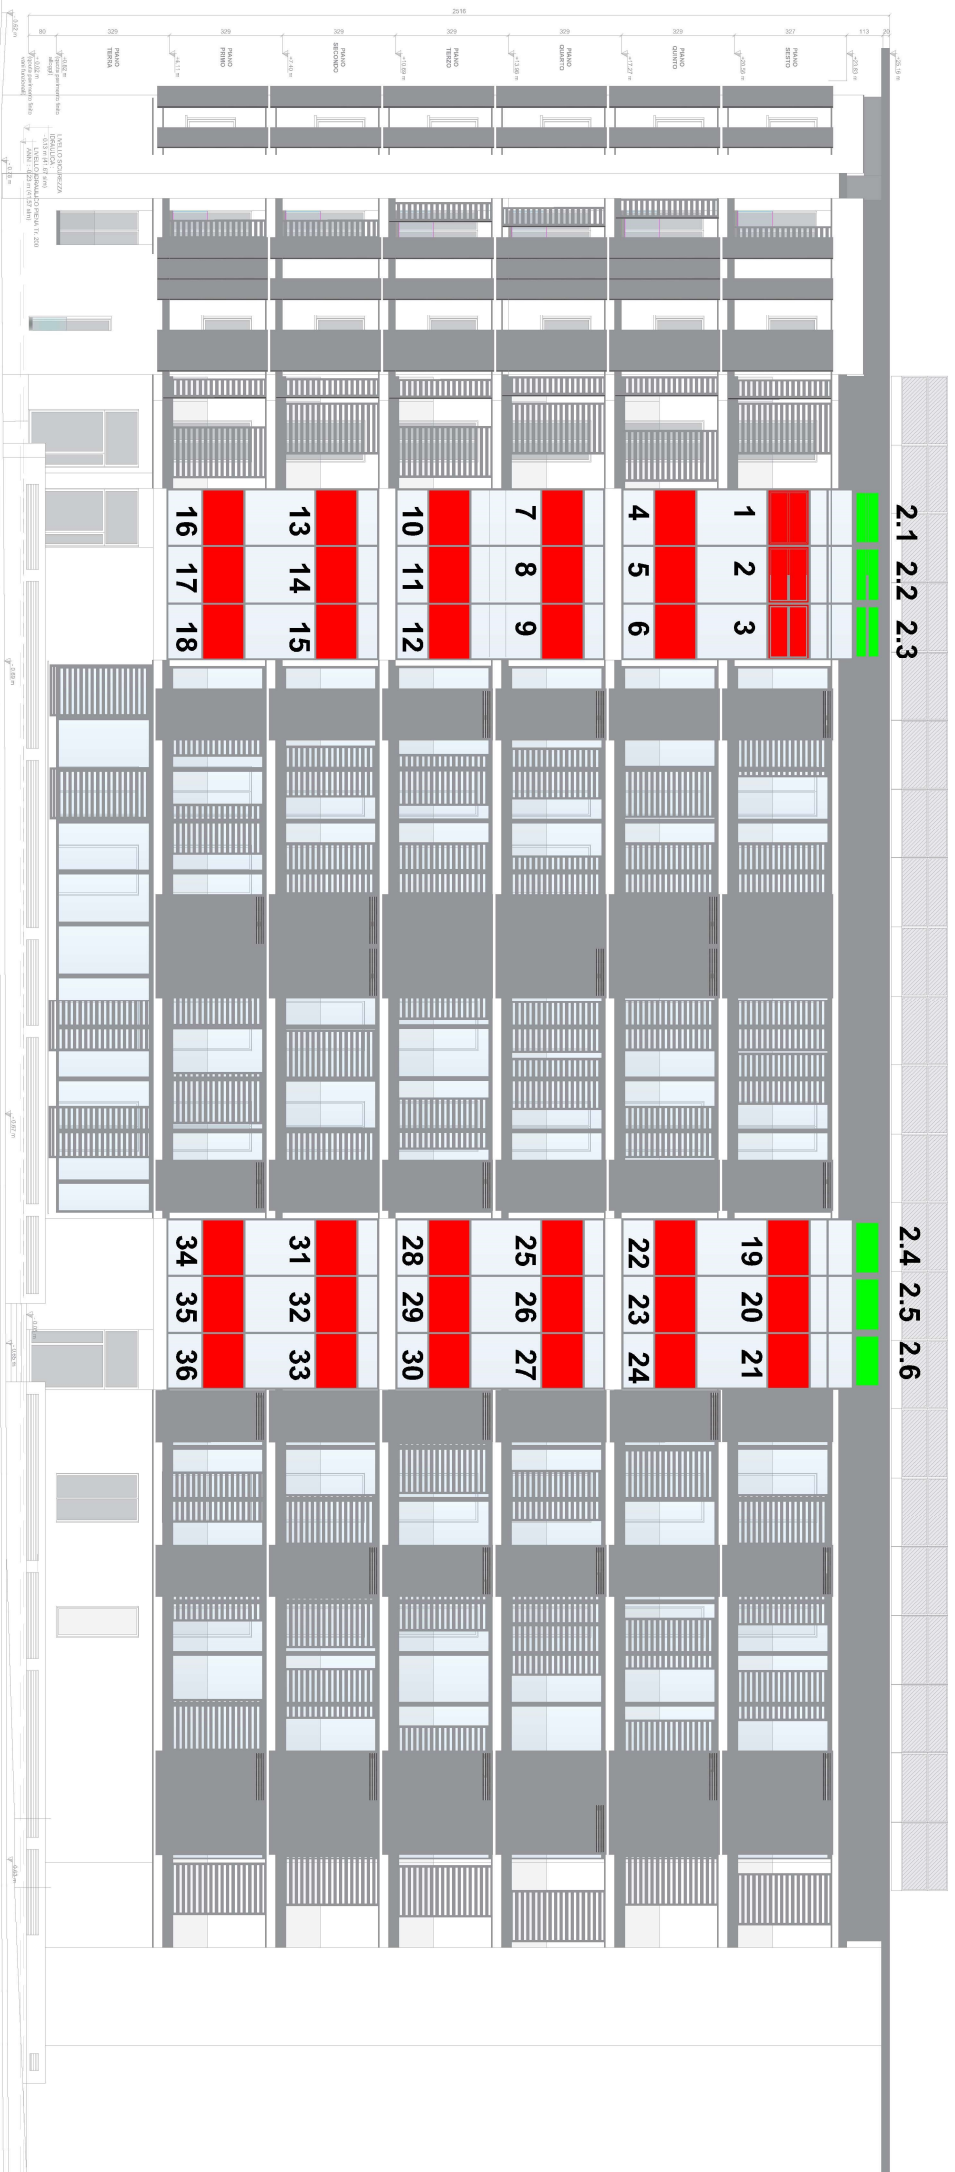

Scala A

Scala B

Prospetto Sud-Est - Blocchi 1 e 2