
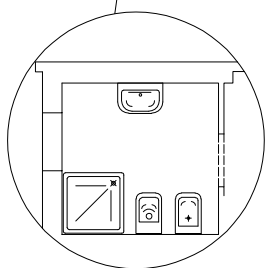



Comune di Impruneta
Via A. Capitini, 11 int. 28 Piano Secondo
Cod. Alloggio - 00220108-0404

STATO RILEVATO

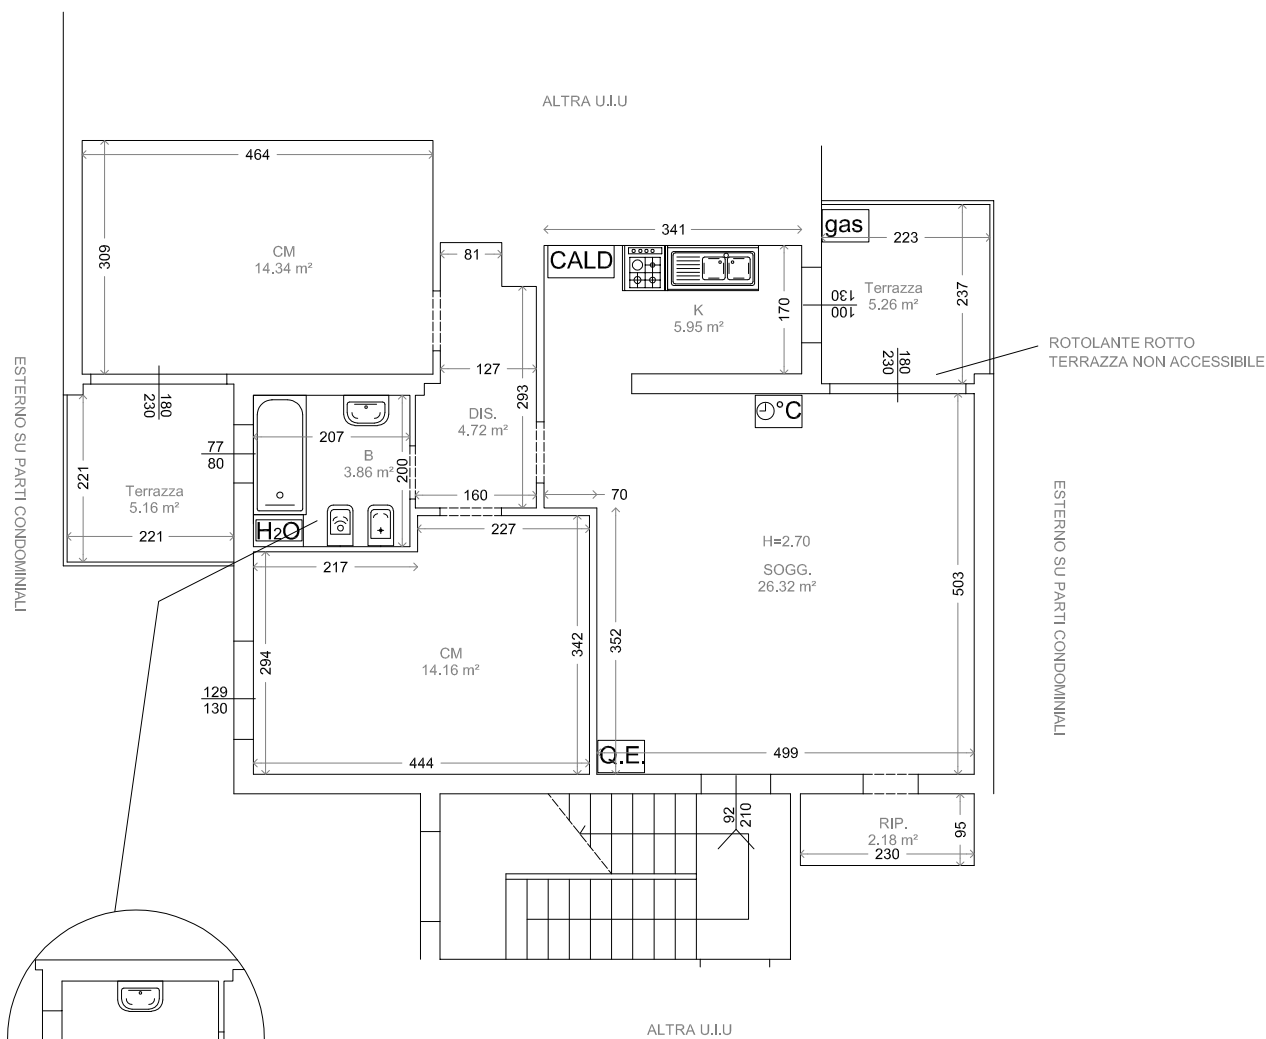

NUOVA DISTRIBUZIONE DEI SANITARI

PIANO SECONDO

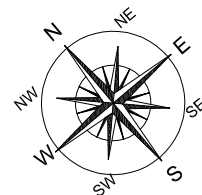

Scala 1:100