



Comune di Impruneta
Via Cassia, 29 int. 3 Piano PRIMO
Cod. Alloggio - 00220111-0301

STATO RILEVATO

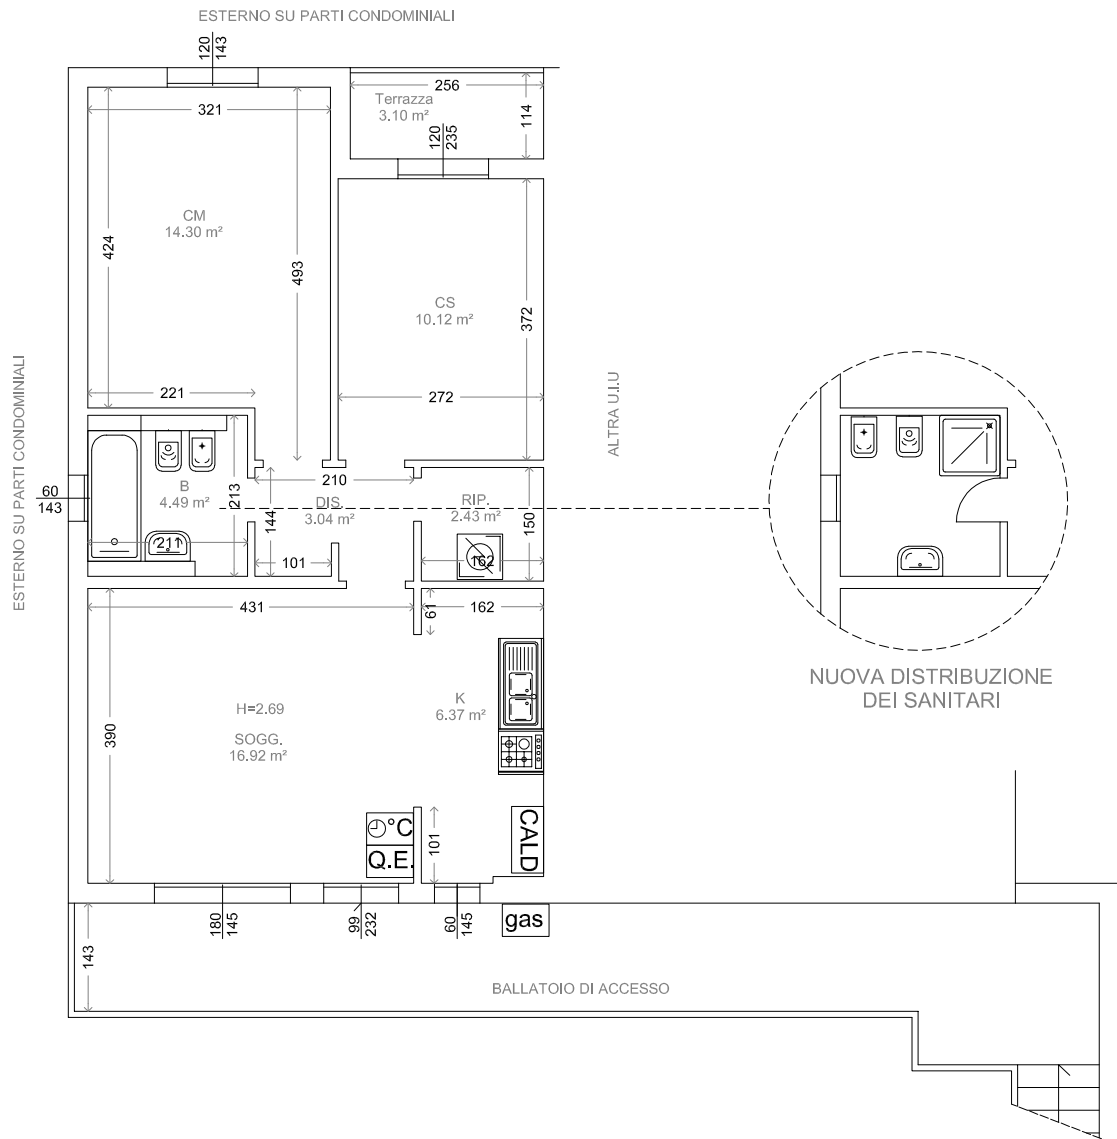

PIANO PRIMO

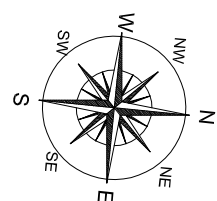

Scala 1:100