



Comune di Firenze
Via E. De Nicola, 30 int.12 Piano 1
Cod. Alloggio - 00010109-1201

STATO RILEVATO

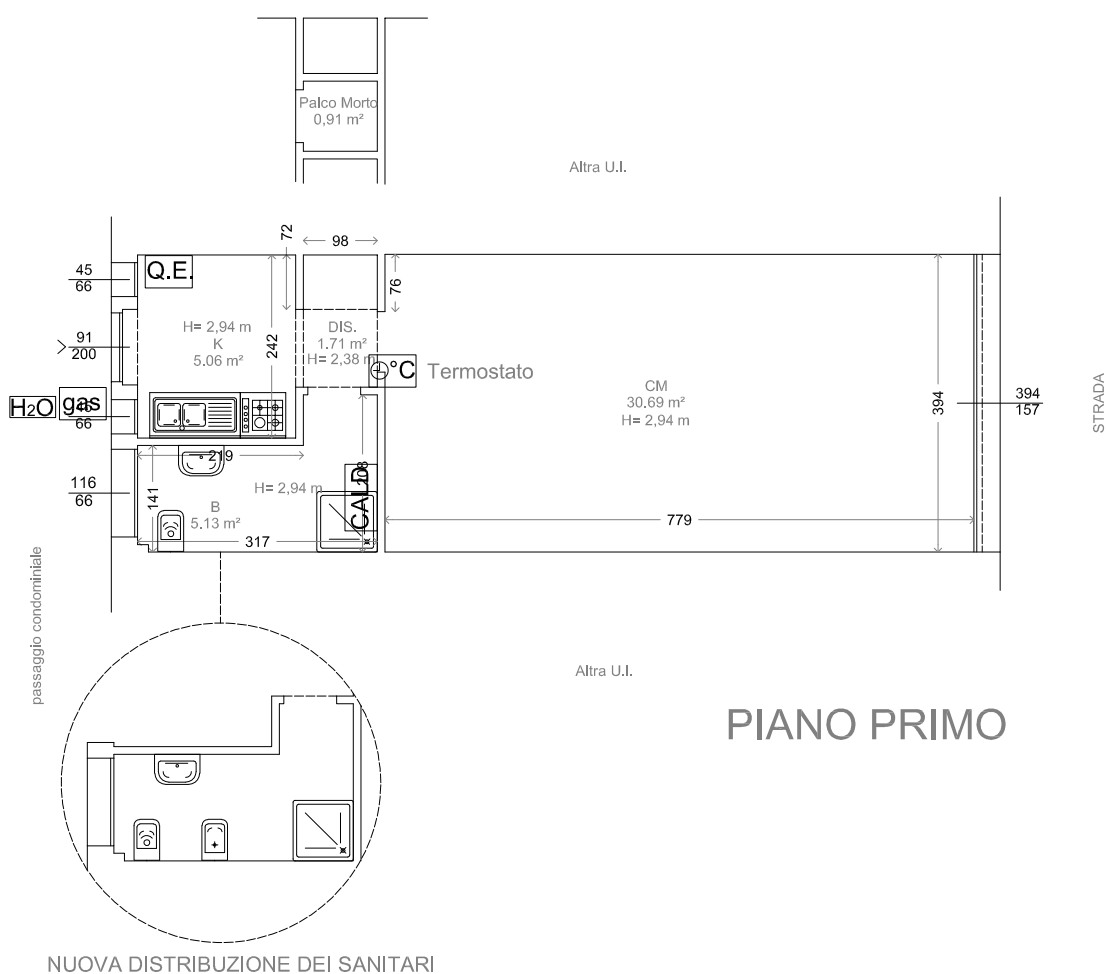

PIANO PRIMO

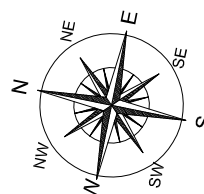

Scala 1:100