


Comune di San Casciano in Val di Pesa
Via Roma, 45 P.2° int. 14
Cod. Alloggio 0380105-0110

STATO RILEVATO

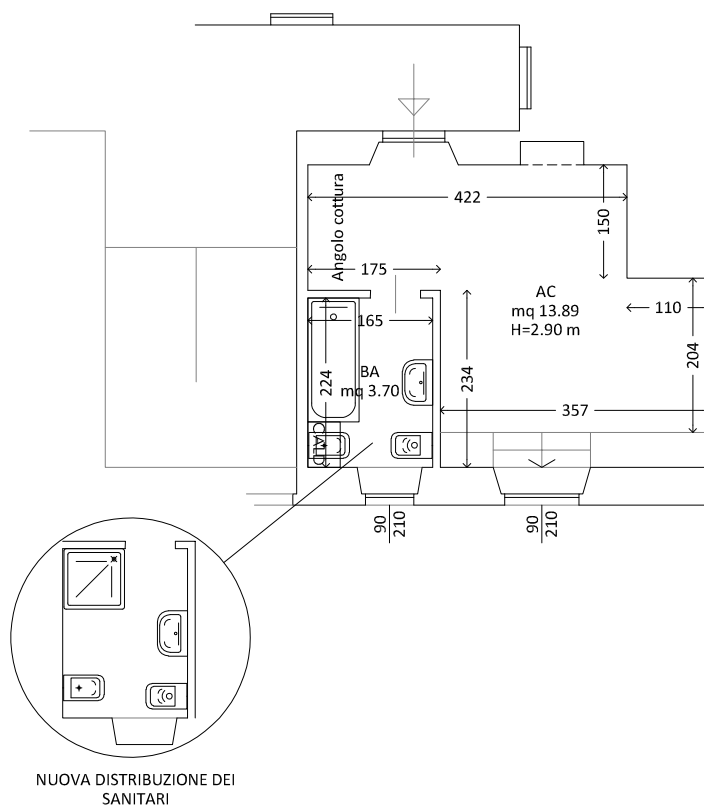

Scala 1:100

