


Comune di Pontassieve
Via G. Reni, 21 int. 6 Piano Secondo
Cod. Alloggio - 00330117-0106

STATO RILEVATO

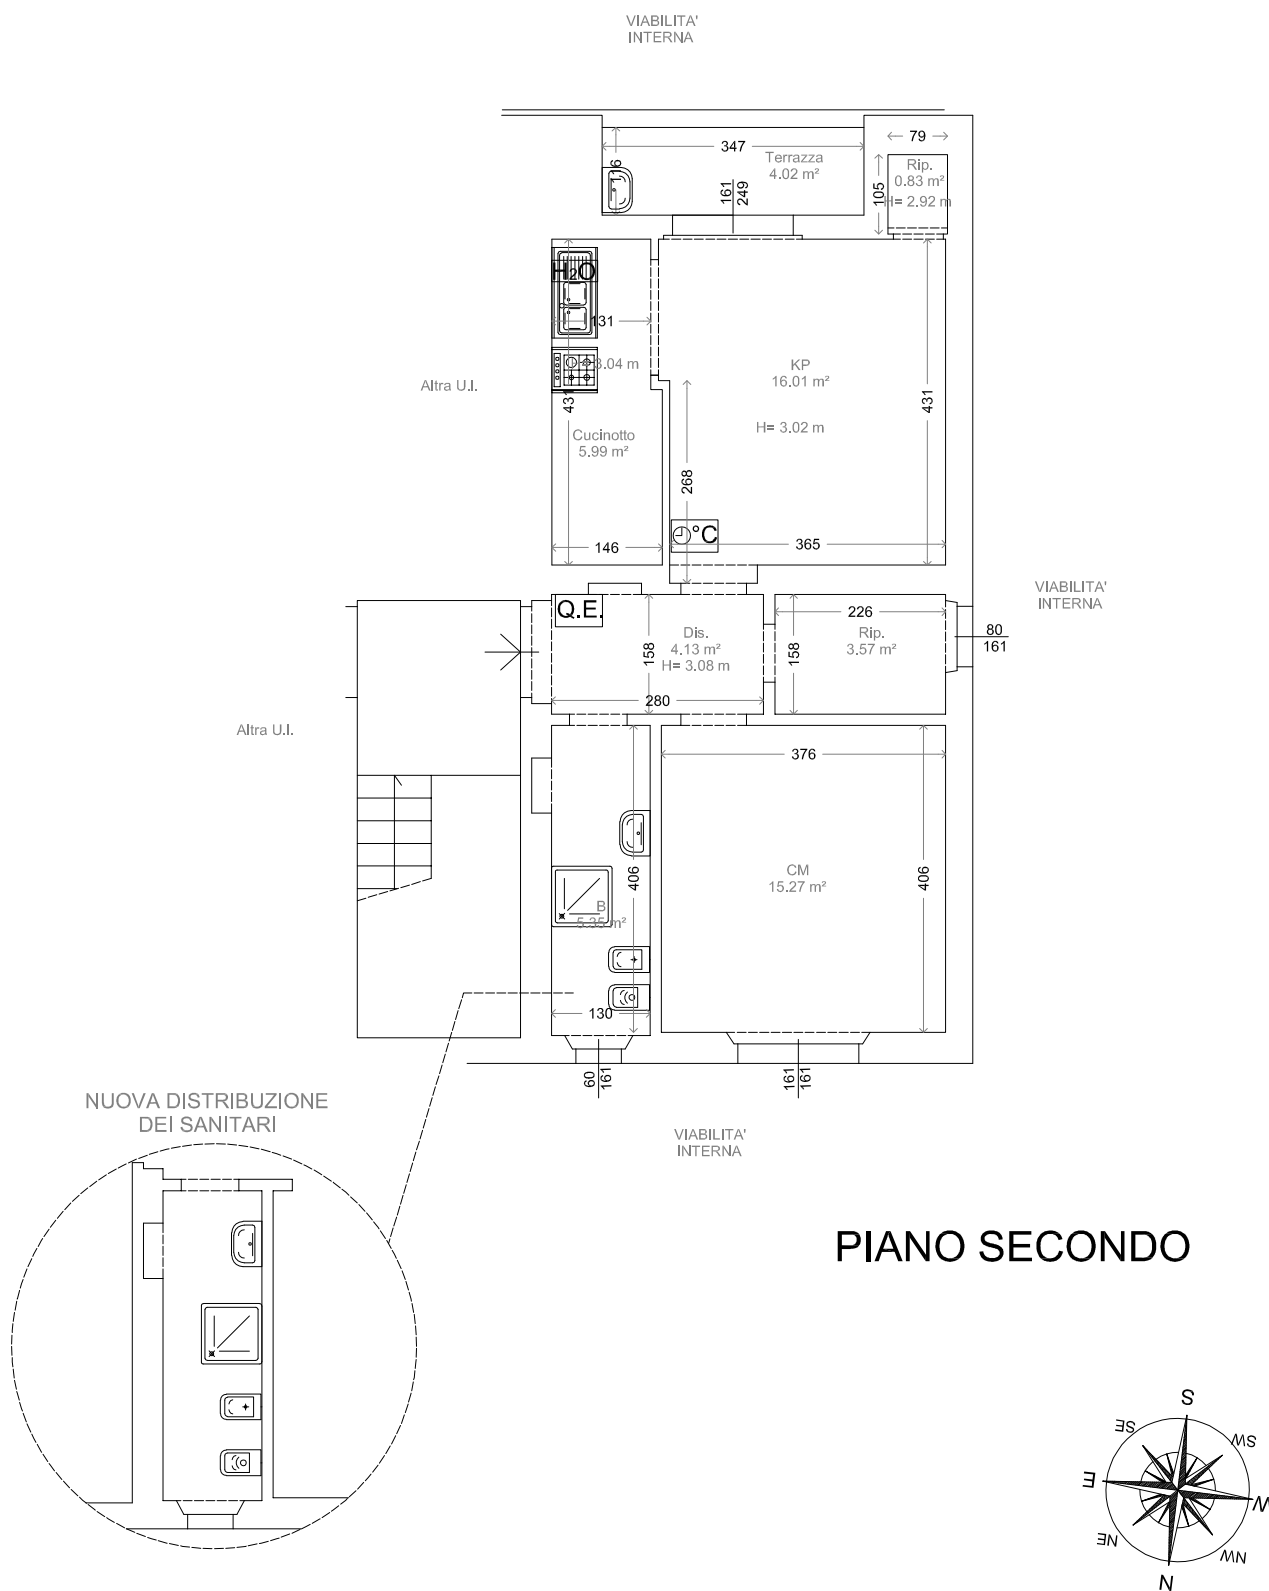

Scala 1:100