


Comune di Pontassieve

Via Aretina, 8 int. 12 Piano Primo


Cod. Alloggio - 00330106-0204

STATO RILEVATO

NUOVA DISTRIBUZIONE
DEI SANITARI

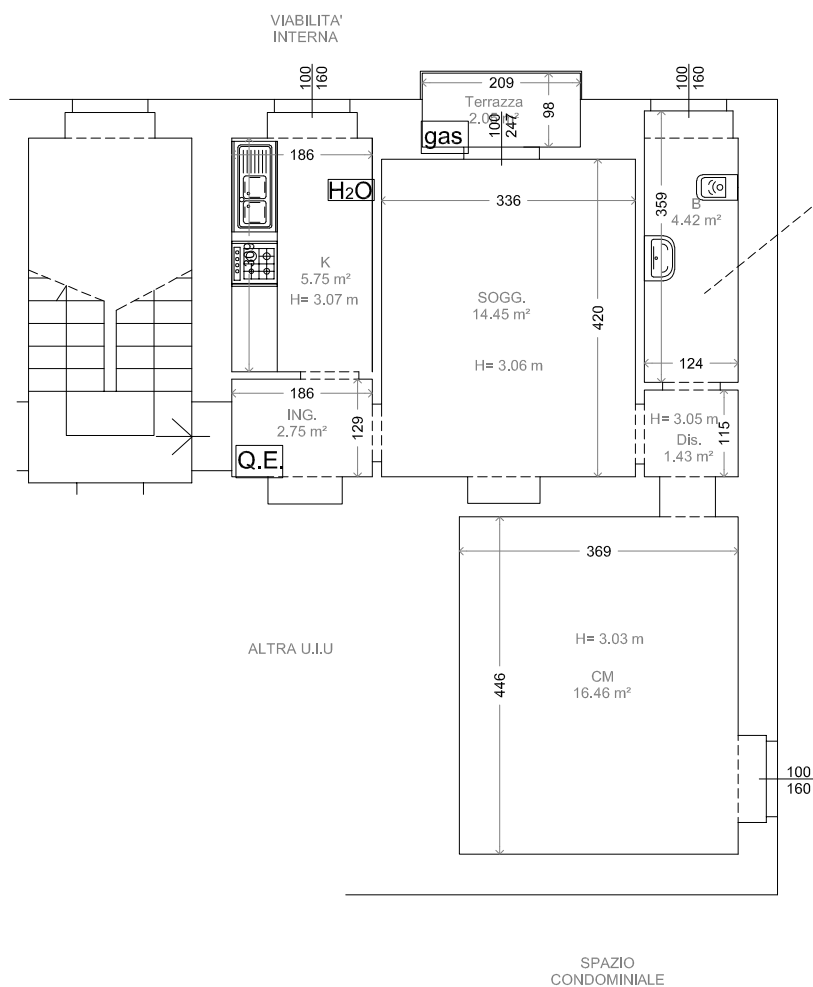

PIANO PRIMO

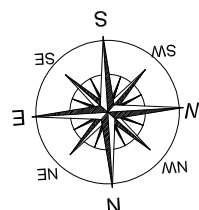

Scala 1:100