


Comune di Reggello


Piazza D. Fiaschi, 2 Piano Secondo

Cod. Alloggio - C0350102-0103

STATO RILEVATO

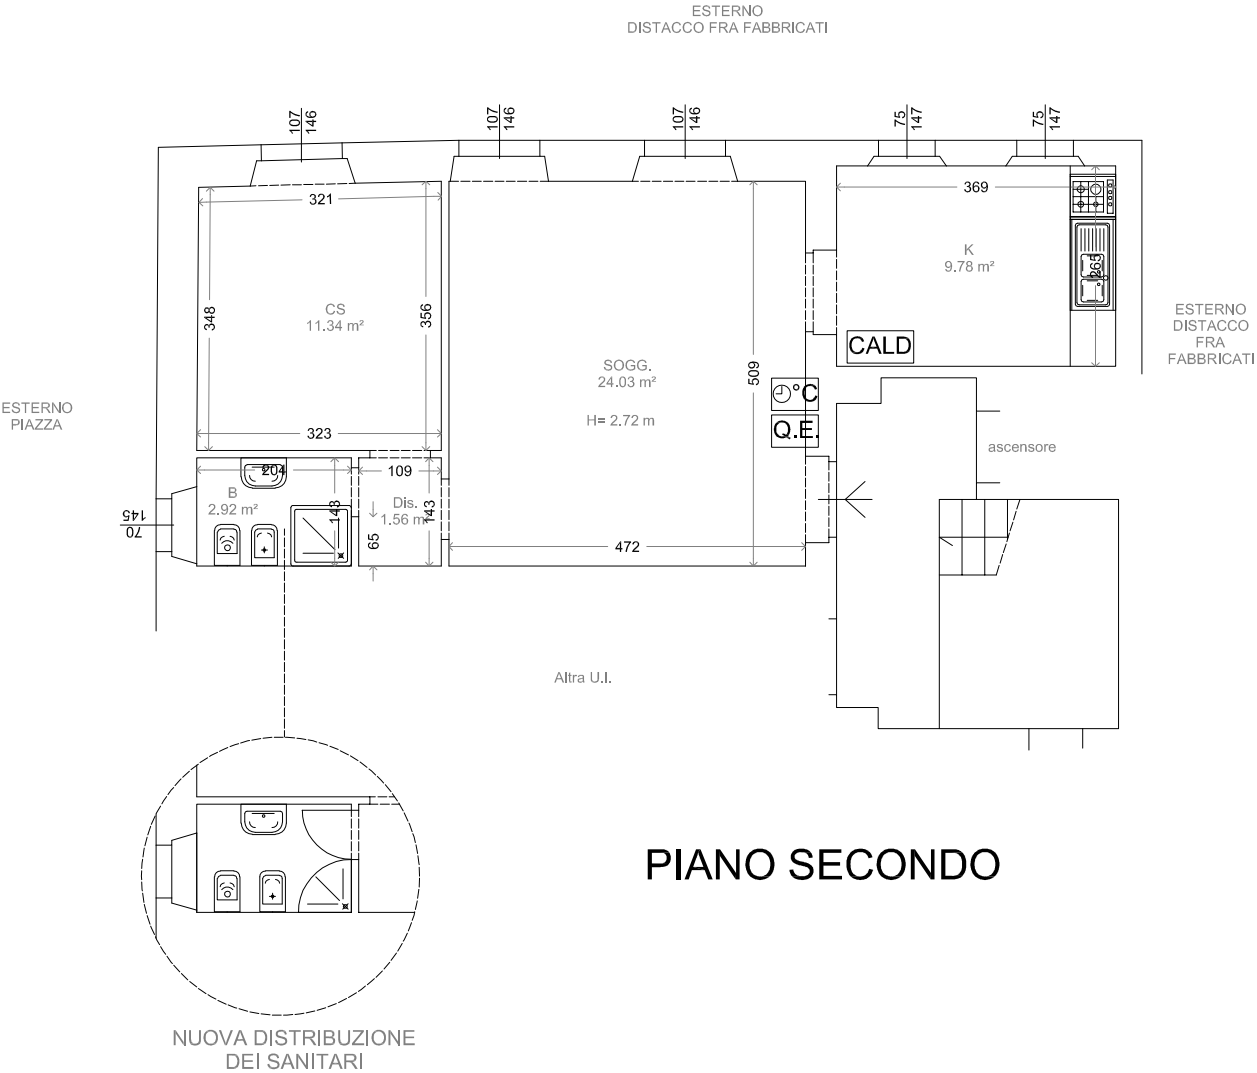

PIANO SECONDO

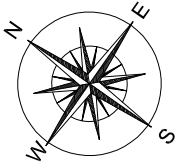

Scala 1:100