


Comune di Figline e Incisa Valdarno - Figline V.no

Via Ponterosso, 116 int. 1 Piano Terreno


Cod. Alloggio - 0F520120-0101

STATO RILEVATO


NUOVA DISTRIBUZIONE
DEI SANITARI

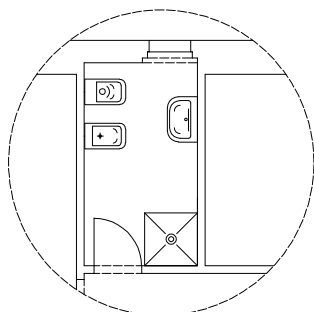

ESTERNO SU PARTI CONDOMINIALI

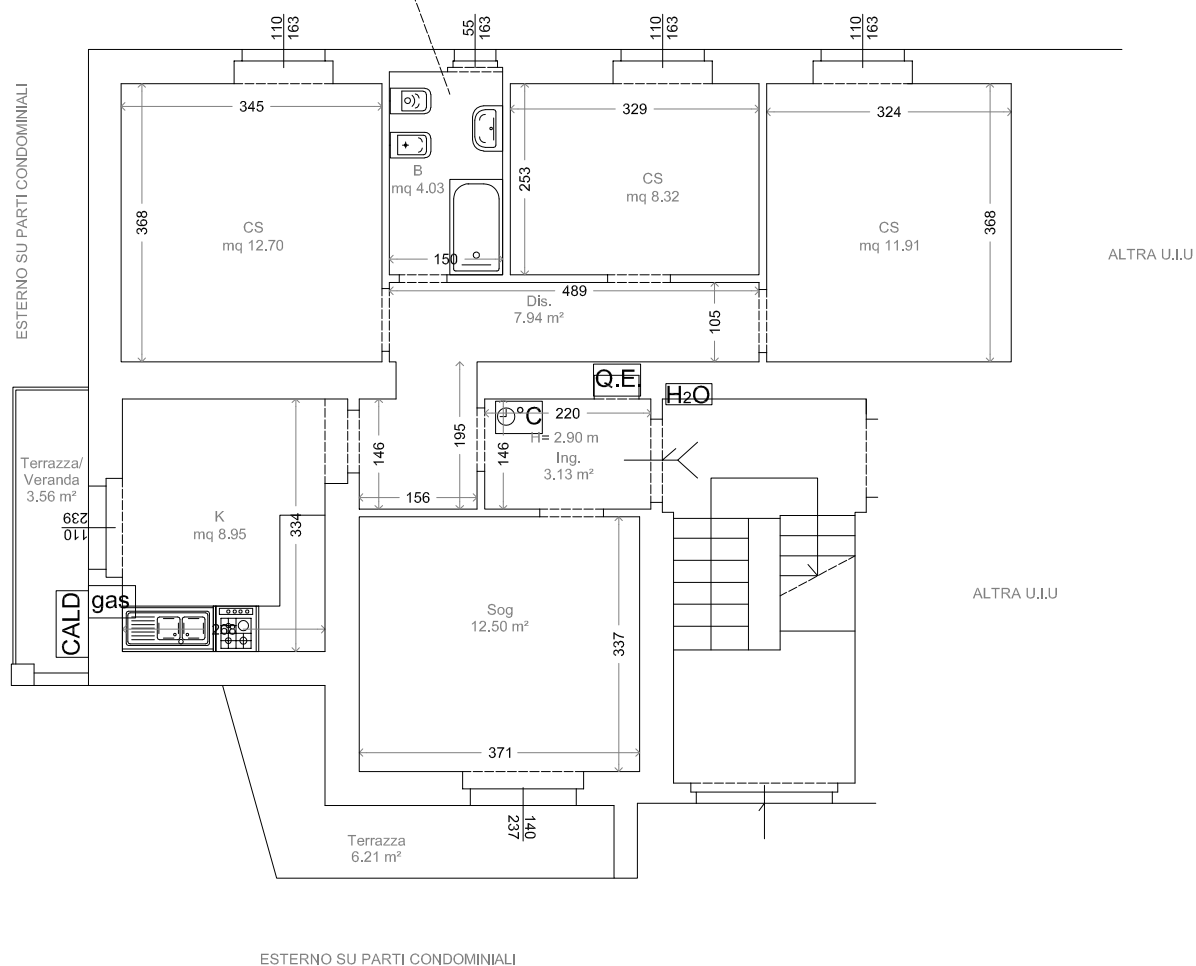

PIANO TERRENO

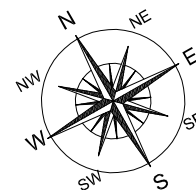

Scala 1:100