
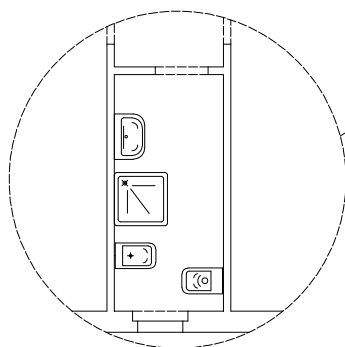


# Comune di Pelago

Via Rimembranza, 30 int. ... Piano Secondo


Cod. Alloggio - 00320104-0106

## STATO RILEVATO

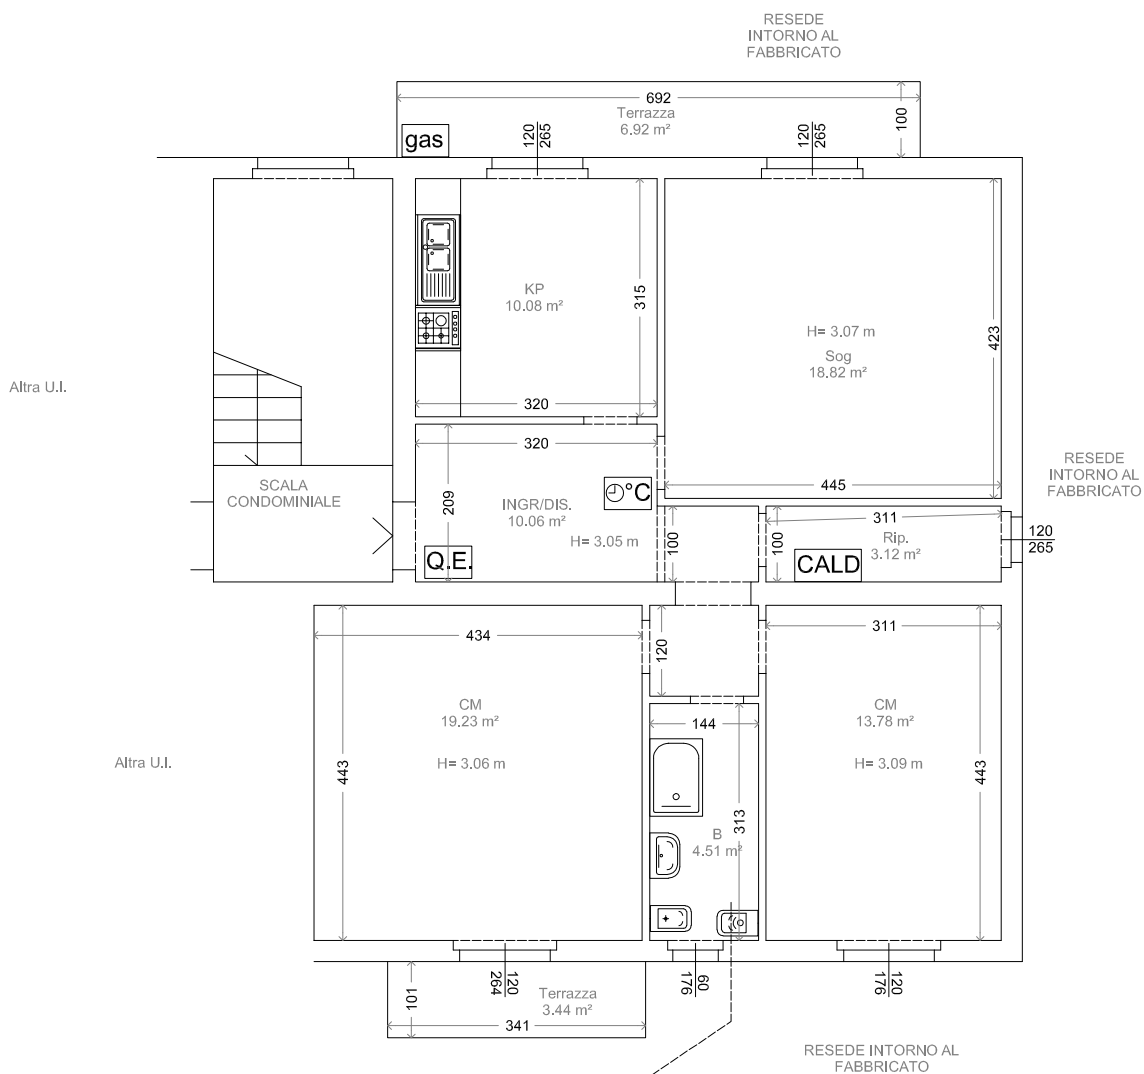

NUOVA DISTRIBUZIONE  
DEI SANITARI

## PIANO SECONDO

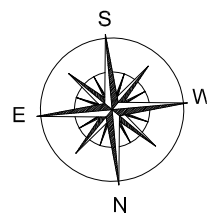

Scala 1:100