



**Comune di San Godenzo**  
**Via Forlivese, 28 int. 3 Piano Terreno**  
**Cod. Alloggio - 00390102-0103**

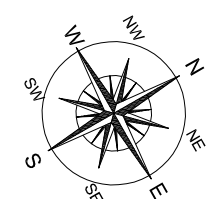

**STATO RILEVATO**

ESTERNO SU PARTI CONDOMINIALI

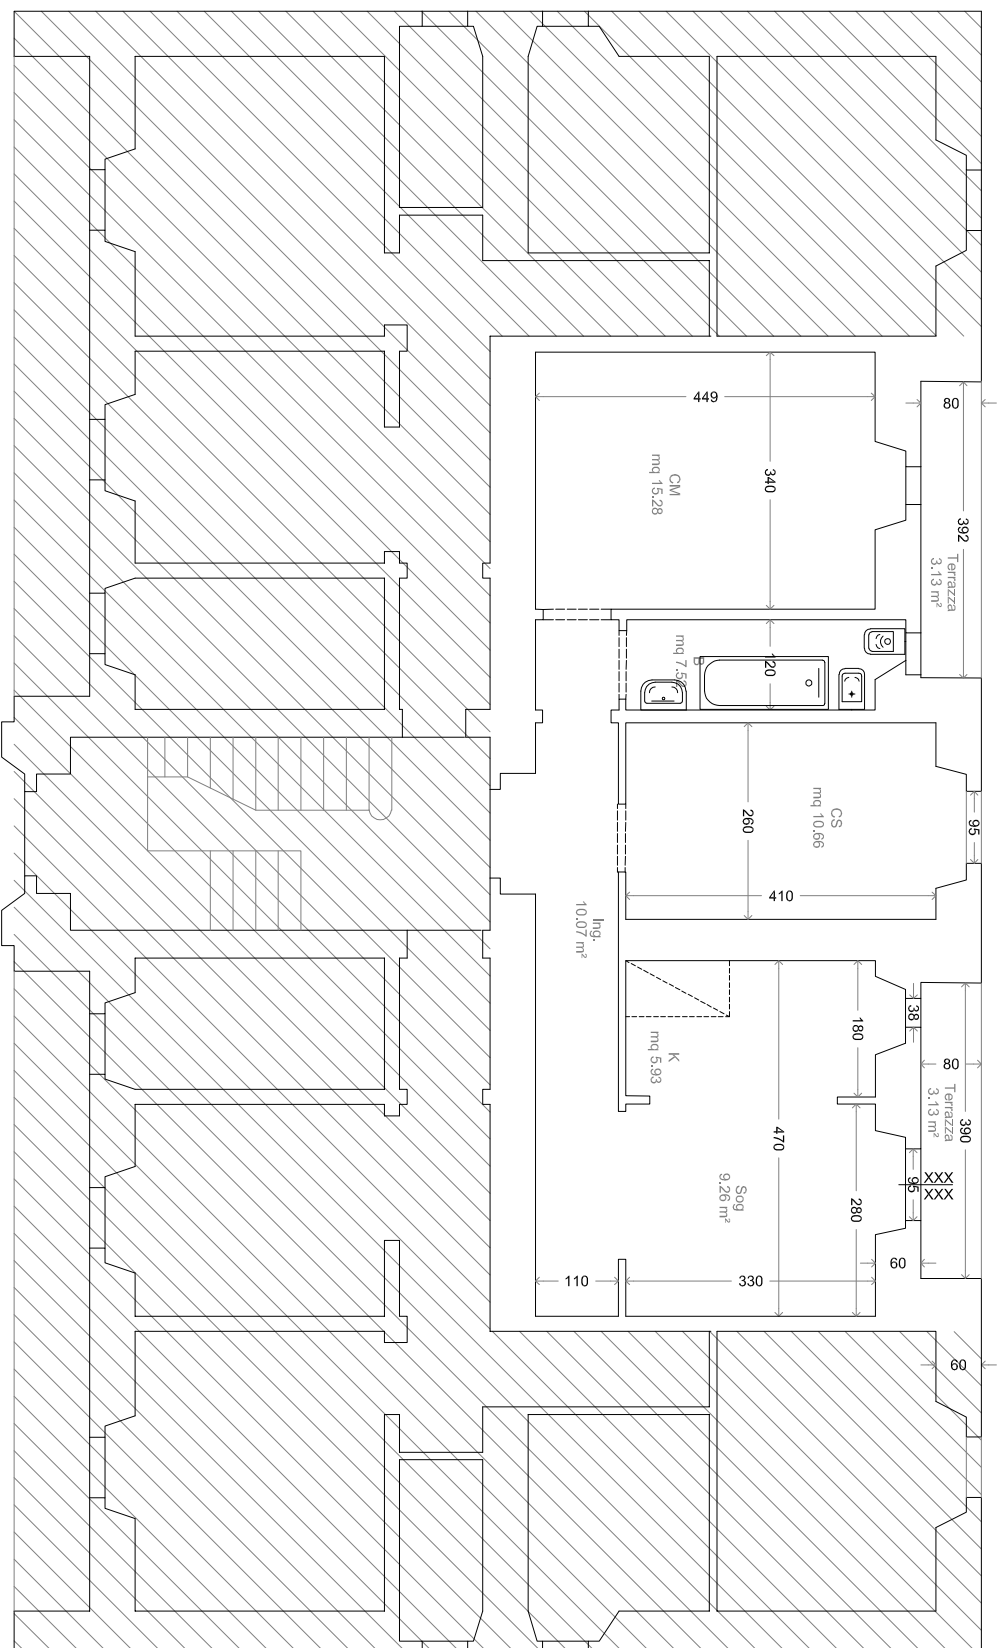

ESTERNO SU PARTI CONDOMINIALI

ESTERNO SU PARTI CONDOMINIALI

PIANO TERRENO

ESTERNO SU PARTI CONDOMINIALI

Scala 1:100