



Comune di Londa
Via Don T. Salvi, 1 int. 5 P.2°
Cod. Alloggio - 002500101-0105

STATO RILEVATO

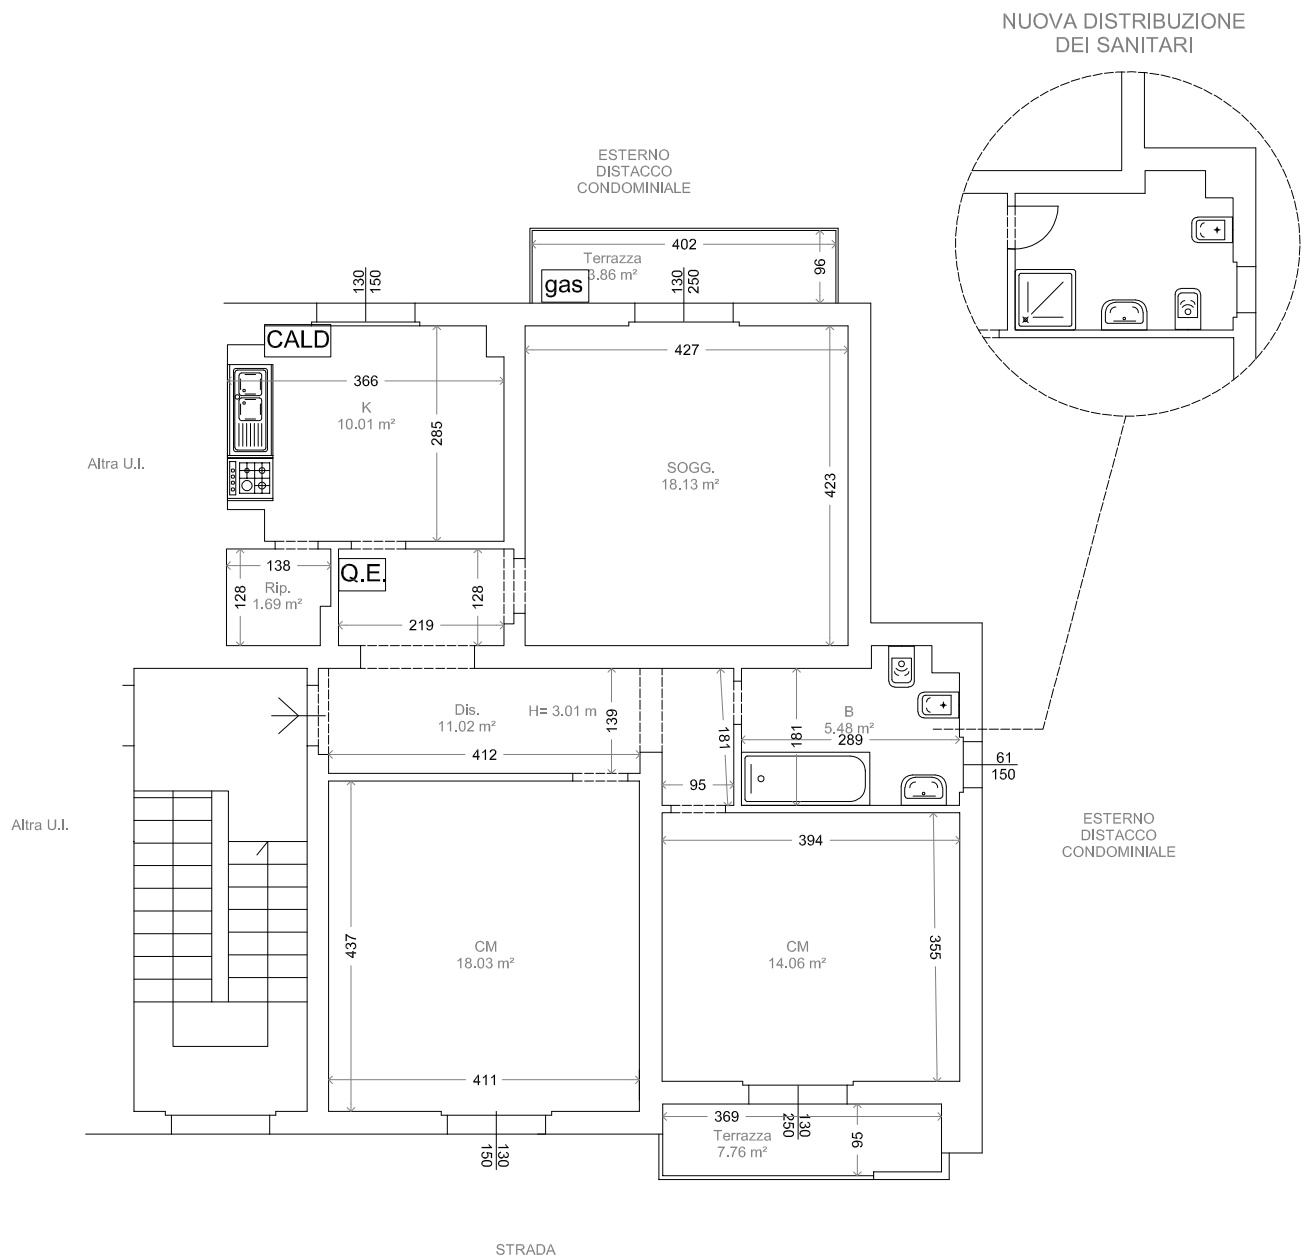

PIANO SECONDO

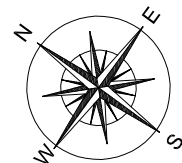

Scala 1:100