
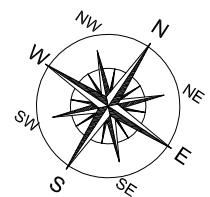


Comune di San Godenzo

Via Forlivese, 1/3 int. 2 Piano Terreno

Cod. Alloggio - 00390103-0102

STATO RILEVATO

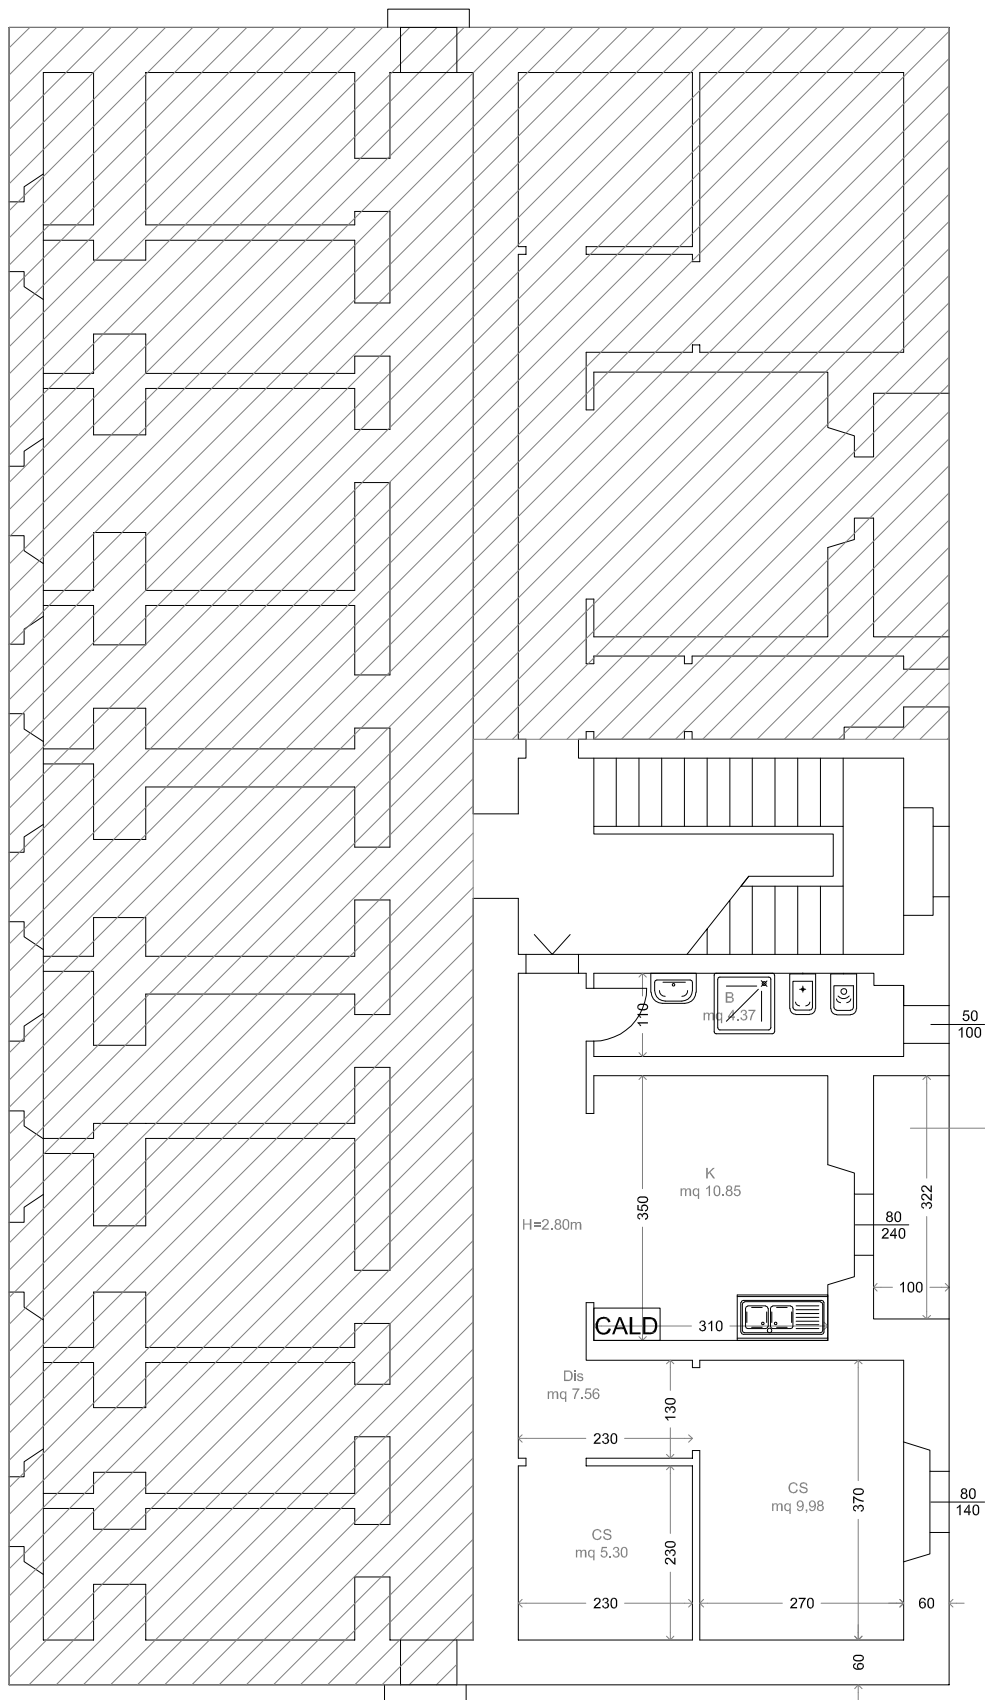

PIANO TERRENO

Scala 1:100