


Comune di Pontassieve
Via Irma Bandiera, 2 int. 7 Piano Terzo
Cod. Alloggio C0330101-0109
STATO RILEVATO

NUOVA DISTRIBUZIONE DEI SANITARI

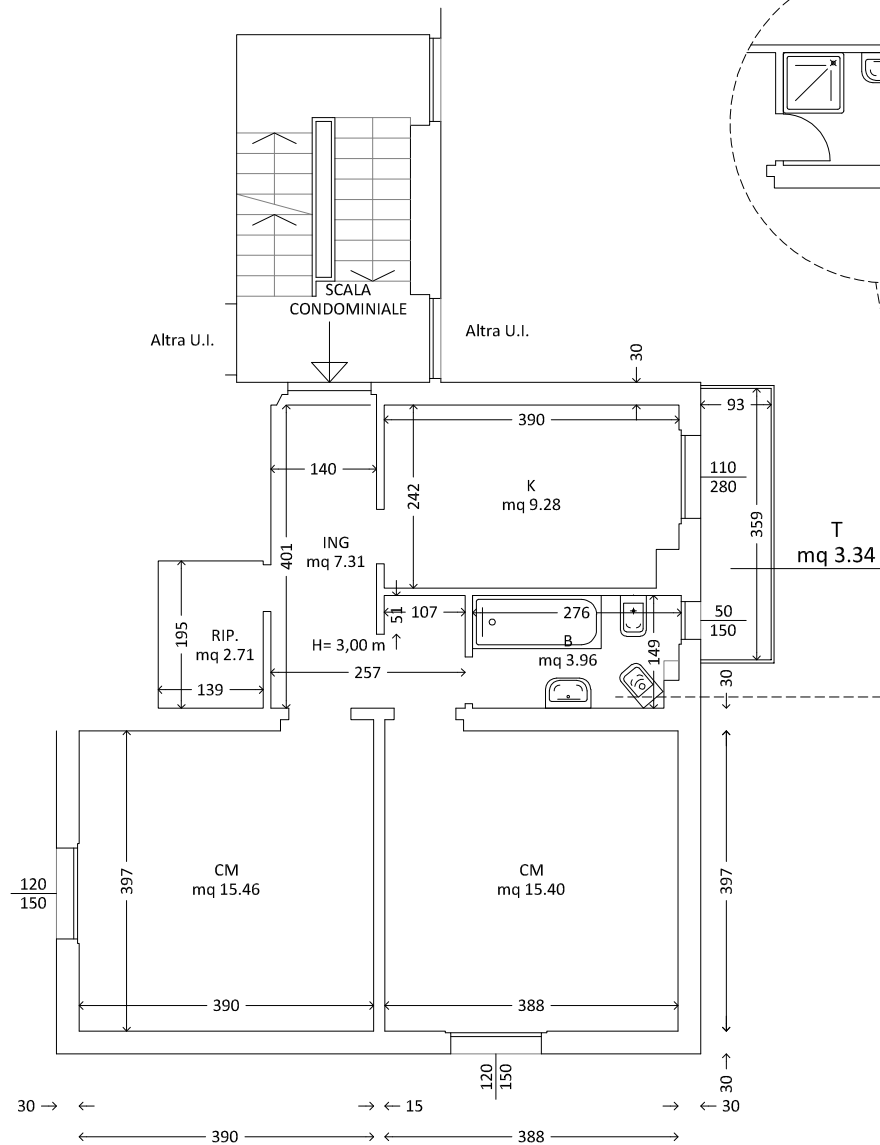

PIANO TERZO

Scala 1:100

