
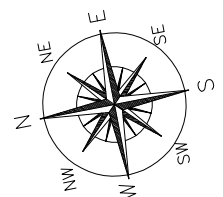


Comune di Marradi Biforco

Via Faenza, 38 int. 4 Piano Primo

Cod. Alloggio - 00260119-0104

STATO RILEVATO

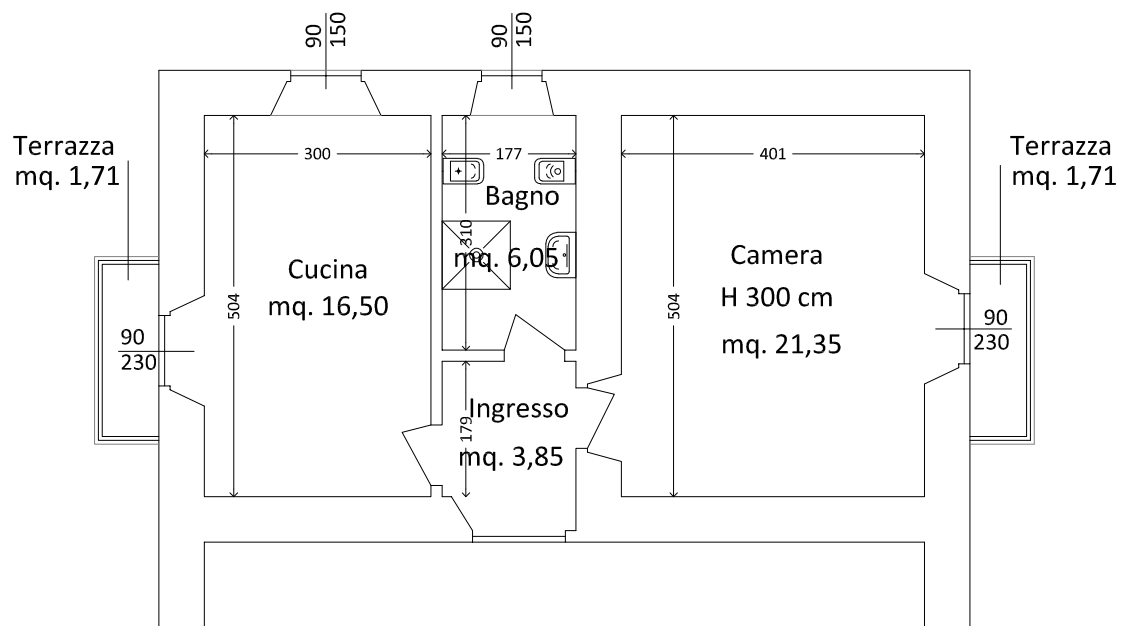

Scala 1:100